

eiendomsgrense

formålsgrense

byggegrensegrense

810,8 m²

4 000

5

byggegrense fra vei

15 021


Prosjekt
 Prosjektnavn
 Fase
 Status
 Tegning
 A3 200

Tiltakshaver:
 Tiltakshaver
 Dato:
 Dato oppr.
 Tegningsnr:
 A10-5

Prosjekt nr.
 Prosjektnr.
 Mål
 A3/1:200

Gnr/Bnr:
 Gnr/Bnr/Festnr
 Tegner: Kontr:
 Tegn. Kntr
 Rev. ID

ENTIL
 EN
 ARKIT
 EKTER

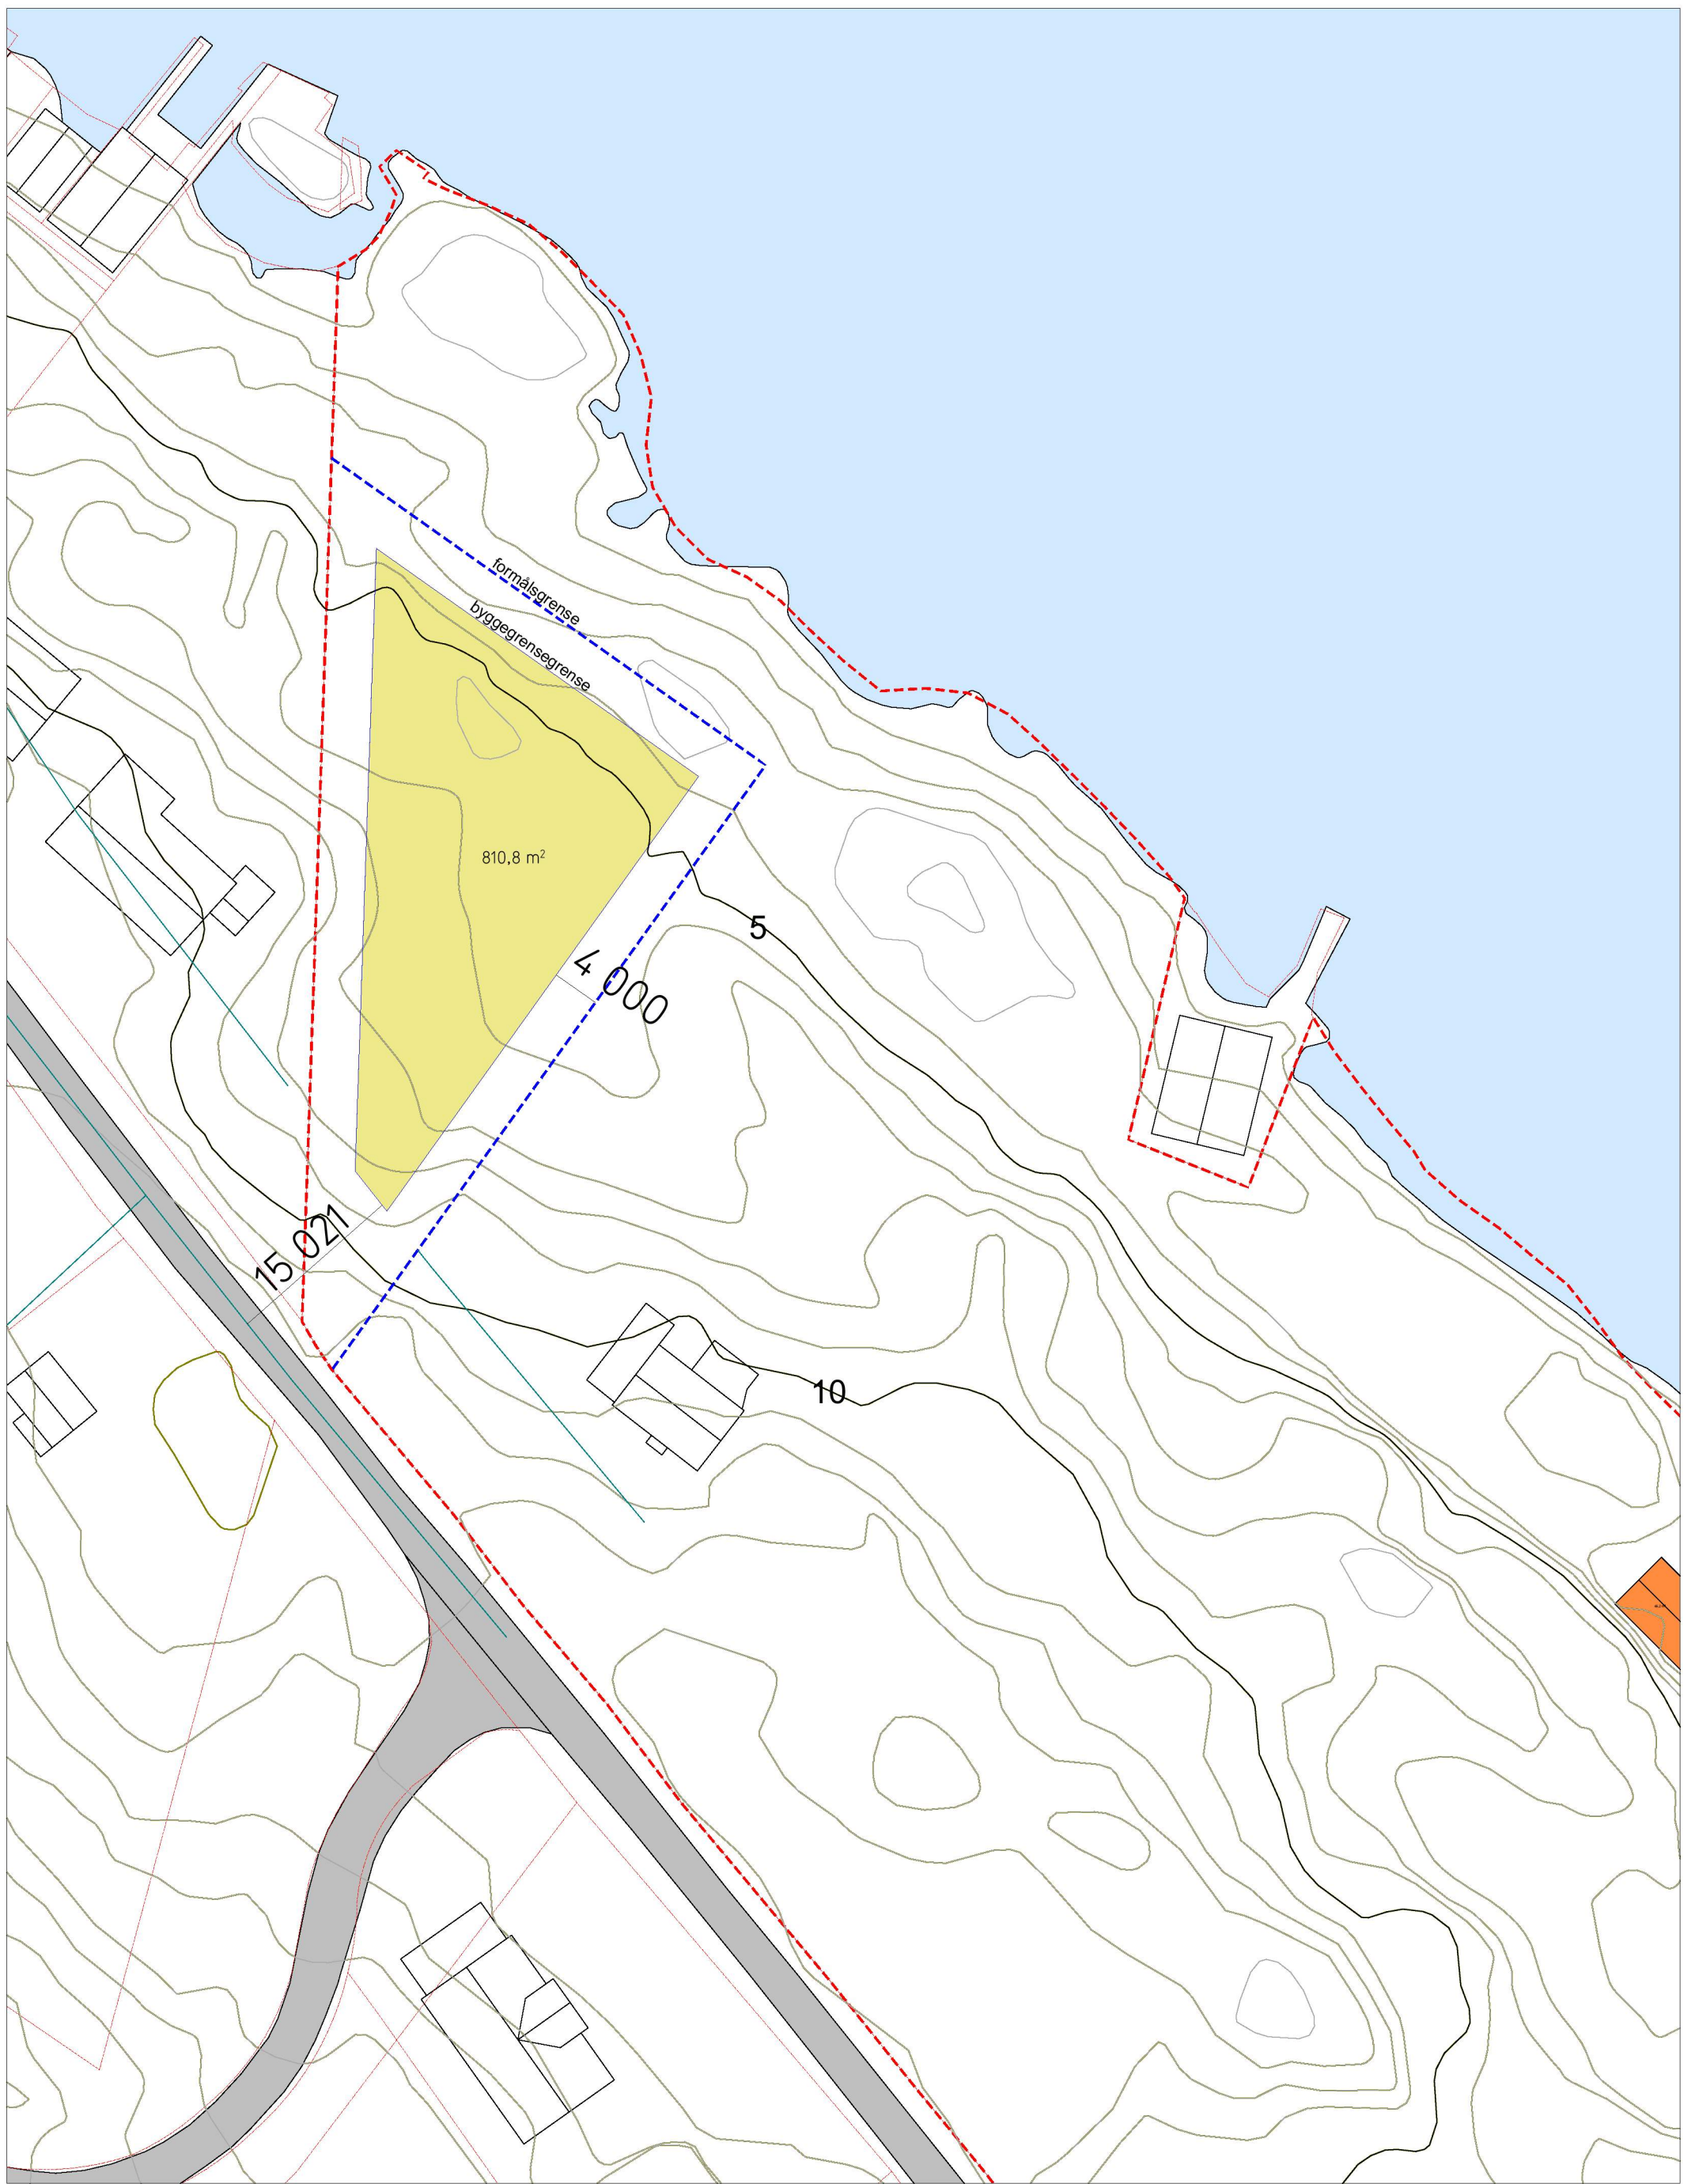

Prosjekt
 Prosjektnavn
 Fase
 Status
 Tegning
 Situasjonsplan

Tiltakshaver:
 Tiltakshaver
 Dato:
 Dato oppr.
 Tegningsnr.:
 A10-4

Prosjekt nr.:
 Prosjektnr.
 Mål
 A3/1:500

Gnr/Bnr:
 Gnr/Bnr/Festn.
 Tegner: Kontr:
 Tegn. Kntr
 Rev. ID

ENTILLEN
ARKIT
EKTER