


<b>PROFIL NR.</b>	0	50	100	150	200
<b>HOR.KURV.</b>	R=∞	A=34,112 R=4,0	A=34,112	R=∞	A=34,112 R=-4,0 A=25
<b>BREDEDEUTV.</b>			0,7m	0,7m	
<b>TVERRFALL</b>		H.k.j.b.k. 3,0%	8,0%	8,0%	3,0%
		V.k.j.b.k.			
<b>PROFIL H.</b>	37,63	37,76	37,94	38,17	38,65
<b>TERRENG H.</b>	37,66	38,03	39,88	41,60	41,58
<b>OVERBYGN.T.</b>					76CM

<b>PROFIL NR.</b>	0	50	100	150	200	250	300	350	400	450
<b>HOR.KURV.</b>	R=∞	R=∞	R=12,5	R=∞						
<b>BREDEDEUTV.</b>										
<b>TVERRFALL</b>			H.k.j.b.k. 3,0%							
			V.k.j.b.k.							
<b>PROFIL H.</b>	51,37	51,74	51,73	51,10	51,35	51,64	51,92	52,20	52,48	53,00
<b>TERRENG H.</b>	51,37	53,40	53,00	53,00	51,73	51,35	50,55	50,36	49,75	50,33
<b>OVERBYGN.T.</b>										65CM

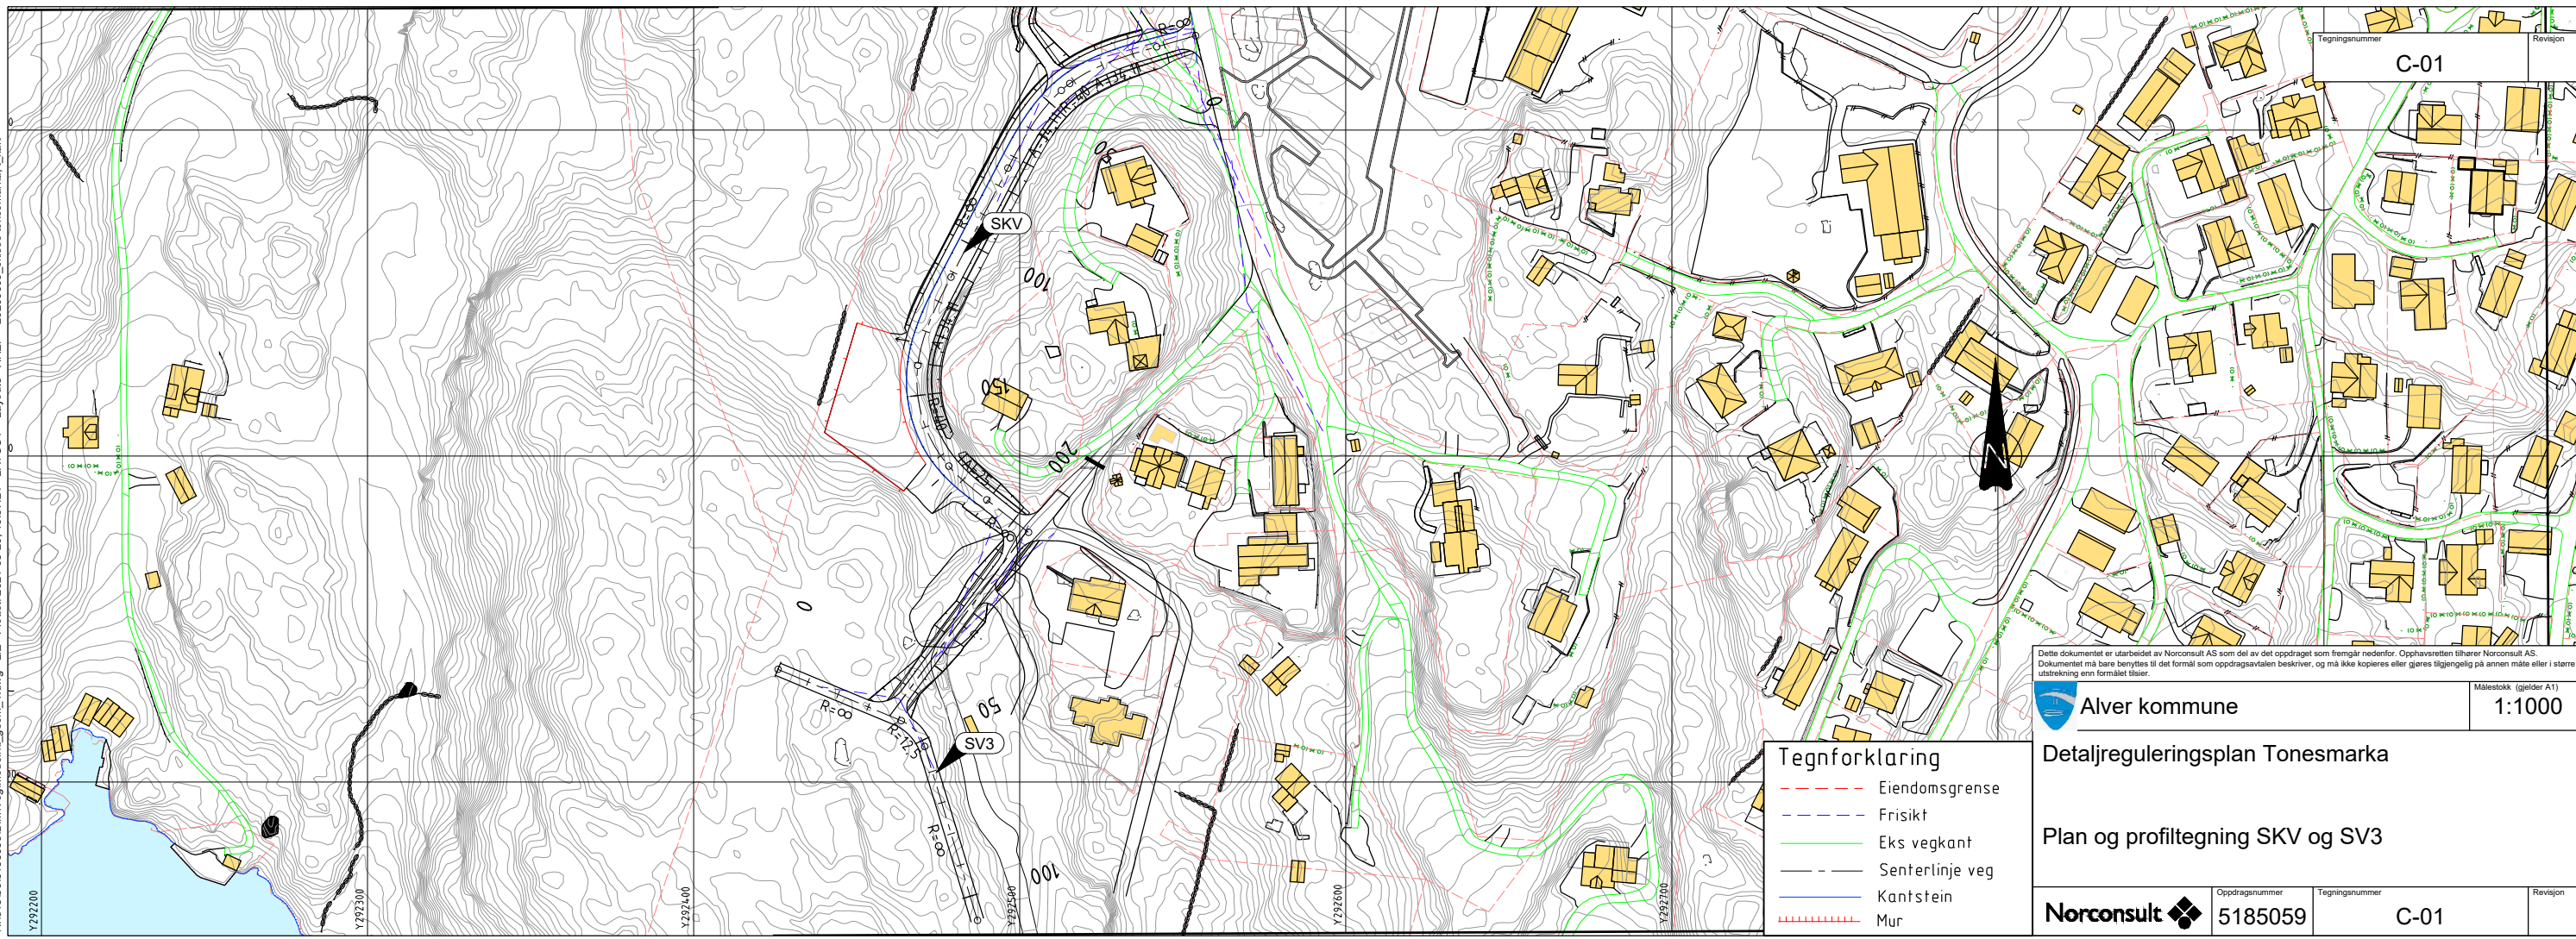

N:\151815015\151815015\BIM\Veg\Modell\T\_gcem\_1.dwg - LIE - Plottet: 2021-05-26, 16:37:24 - LAYOUT = Layout3 - XREF = 20200609\_sikisse bransjemrkte\_1.lent

- Tegnforklaring**
- - - - - Eiendomsgrense
  - - - - - Frisikt
  - Eks vegkant
  - - - - - Senterlinje veg
  - Kantstein
  - Mur

Dette dokumentet er utarbeidet av Norconsult AS som del av det oppdraget som fremgår nedenfor. Opphavsretten tilhører Norconsult AS. Dokumentet må bare benyttes til det formål som oppdragsavtalen beskriver, og må ikke kopieres eller gjøres tilgjengelig på annen måte eller i større utstrækning enn formålet tillater.

**Alver kommune** Målestokk (gjelder A1) 1:1000

**Detaljreguleringsplan Tonesmarka**

**Plan og profiltegning SKV og SV3**

<b>Norconsult</b>	Oppdragsnummer 5185059	Tegningsnummer C-01	Revisjon
-------------------	------------------------	---------------------	----------