



Rev	Nr	Beskrivelse	Dato	Sign	Kontr

Tegning  
**Lurevegen 1419**  
**Bruksendring sjøhus**  
**5912 Seim**

Prosjektnr. <b>Prosjektnr.</b>	Dato opprettet <b>17.10.2022</b>	Gnr./Bnr. <b>58/9</b>	Mål: <b>1:500</b>	Tegningsnr. <b>A10-1</b>
Fase. <b>Rammesøk</b>	Sign. <b>KS</b>	Kontroll <b>OB</b>	Godkjent	Rev. ID

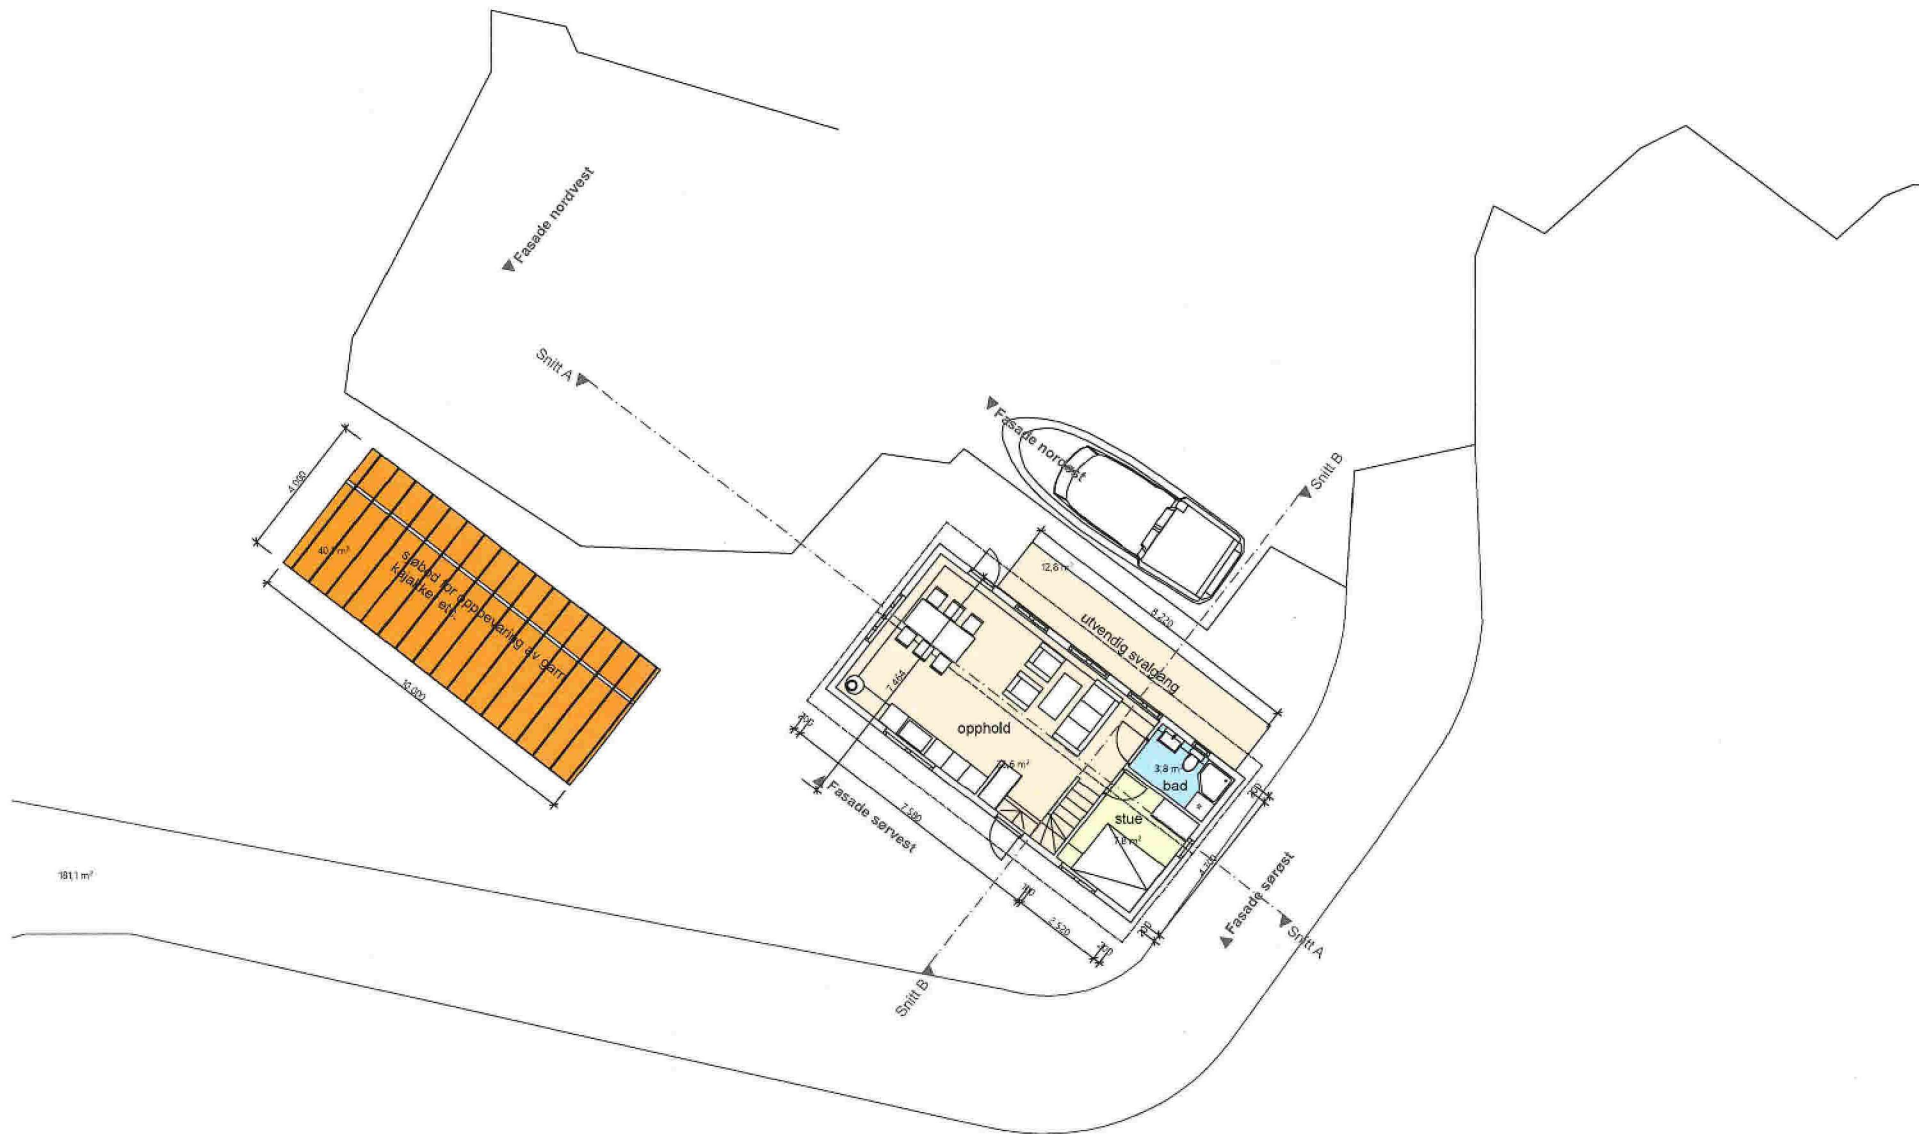

						Tegning	Prosjektnr.	Dato opprettet	Gnr./Bnr.	Mål:	Tegningsnr.
						<b>Lurevegen 1419</b>	<b>Prosjektnr.</b>	<b>17.10.2022</b>	<b>58/9</b>	<b>1:200</b>	<b>A20-1</b>
						<b>Bruksendring sjøhus</b>	Fase.	Sign.	Kontroll	Godkjent	Rev. ID
						<b>5912 Seim</b>	<b>Rammesøk</b>	<b>KS</b>	<b>OB</b>		
Rev	Nr	Beskrivelse	Dato	Sign	Kontr						

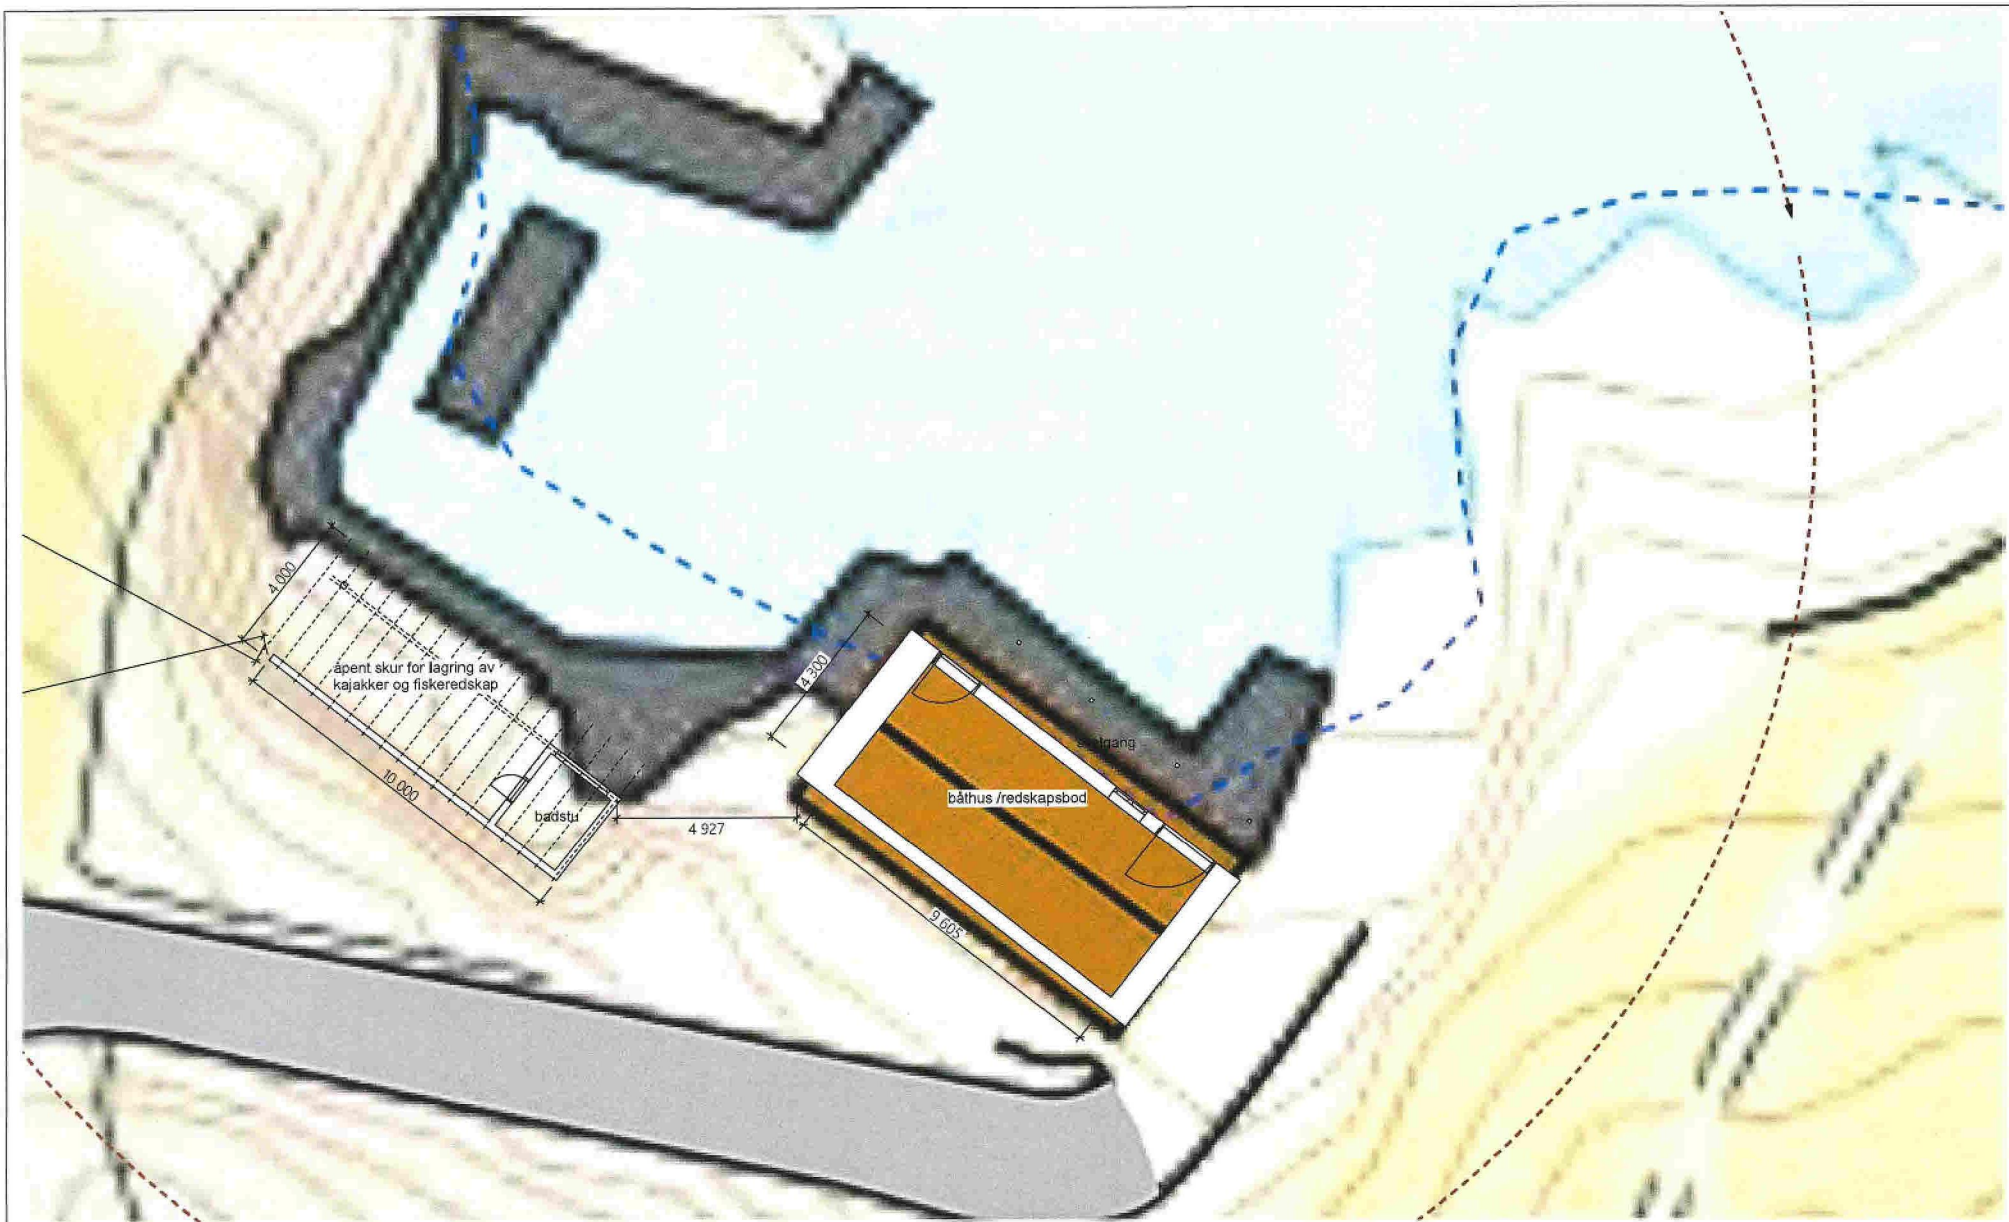

Rev	Nr	Beskrivelse	Dato	Sign	Kontr

Tegning  
**Lurevegen 1419**  
 Bruksendring sjøhus  
 5912 Seim

Prosjektnr. <b>Prosjektnr.</b>	Dato opprettet <b>17.10.2022</b>	Gnr./Bnr. <b>58/9</b>	Mål: <b>1:200</b>	Tegningsnr. <b>A20-2</b>
Fase. <b>Rammesøk</b>	Sign. <b>KS</b>	Kontroll <b>OB</b>	Godkjent	Rev. ID