



P-Terrensnitt A-A
1 : 500

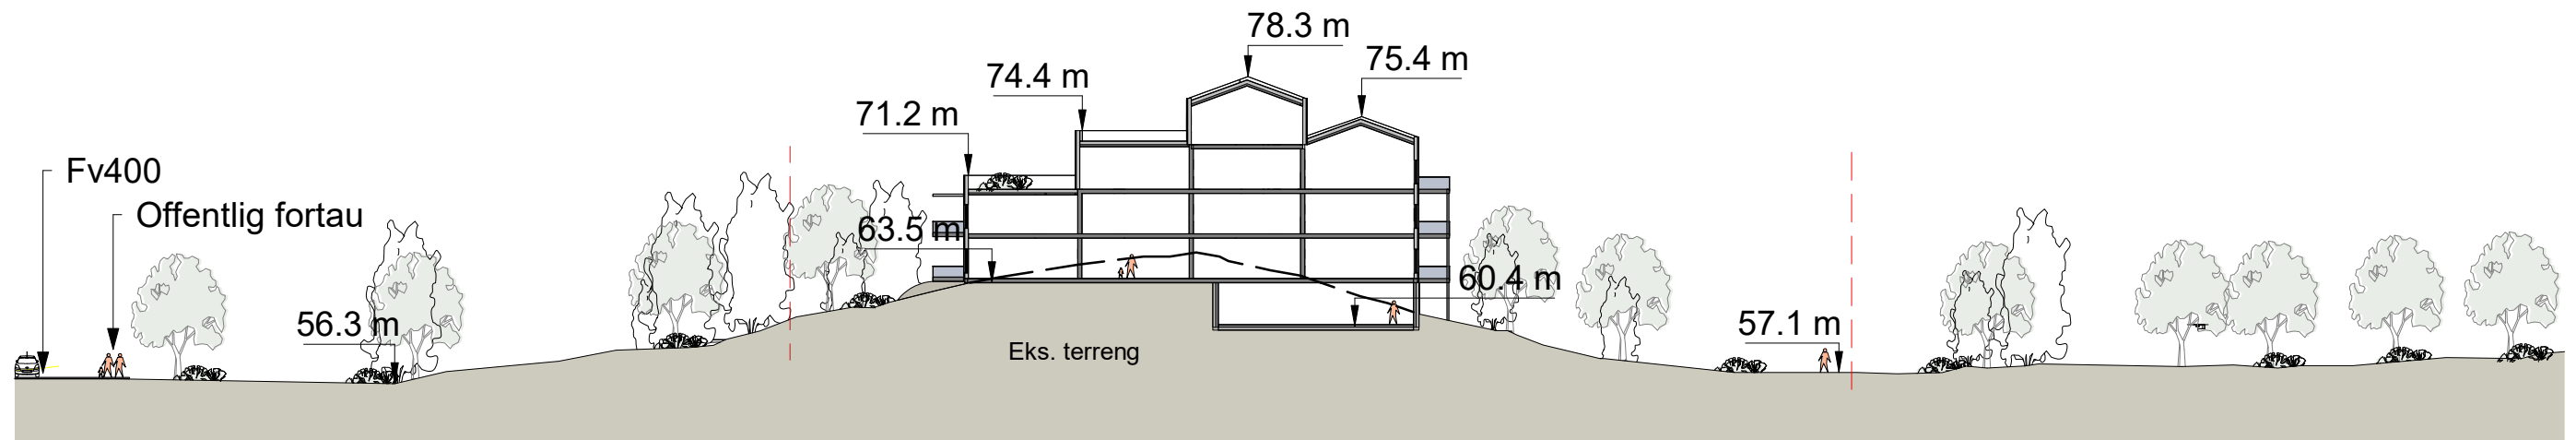

P-Terrensnitt B-B
1 : 500

- Eiendoms-/formålsgrense
- Eksisterende terreng

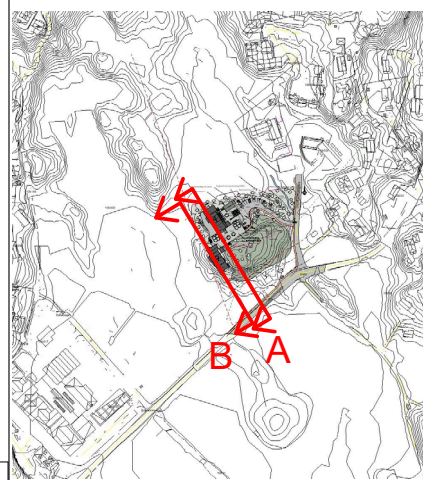

Terrensnitt A-A og B-B

Alver kommune,
Åtun - Gnr 108 Bnr 161
Reguleringsplan Arealplan-ID 4631 2021 004

Plankonsulent

se arkitektur

Fantoftvegen 42, 5072 Bergen
Tlf. 55 98 70 20.
E-post: firma@se-arkitektur.no

Forslagsstiller

Vestbo BBL

Strandgaten 196, 5004 Bergen

Saksnummer Alver kommune

20/18451

Dato

06.07.2022

Tegningsnr.

P6.1

Prosjekt nr.

740


Målestokk

1:200

Revisjonsdato

Rev	Endring	Utført	Kontr.	Dato


Vedlegg til 1. gang offentlig ettersyn

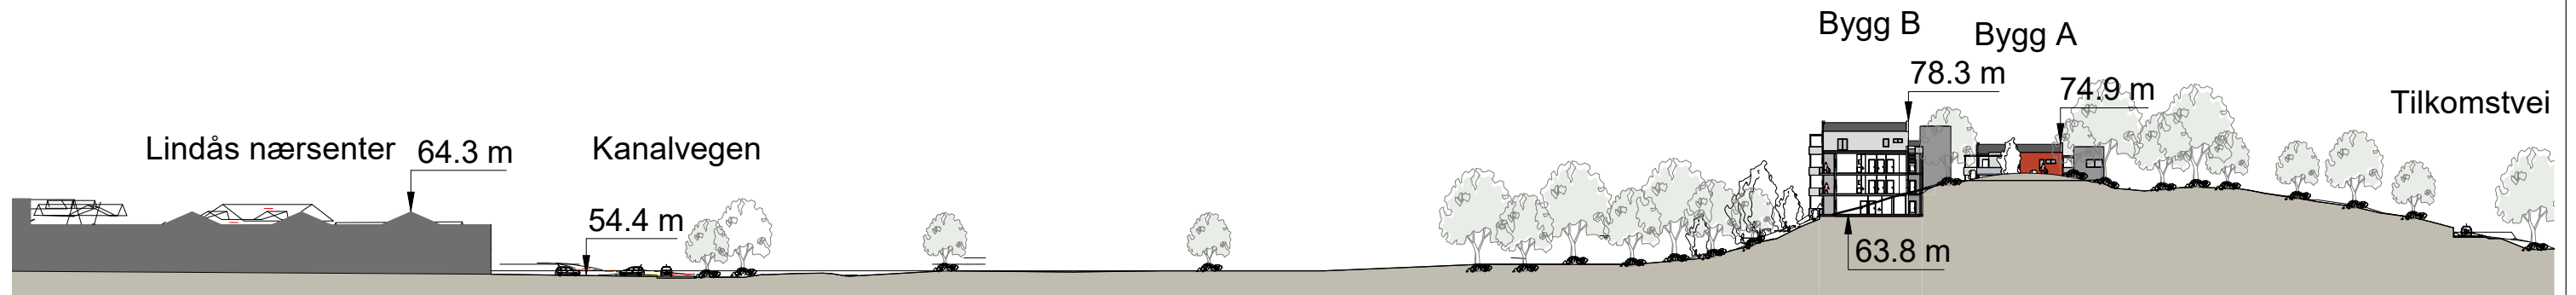

P-Terrengsnitt C-C

1 : 1000

- Eiendoms-/formålsgrense
- Eksisterende terreng

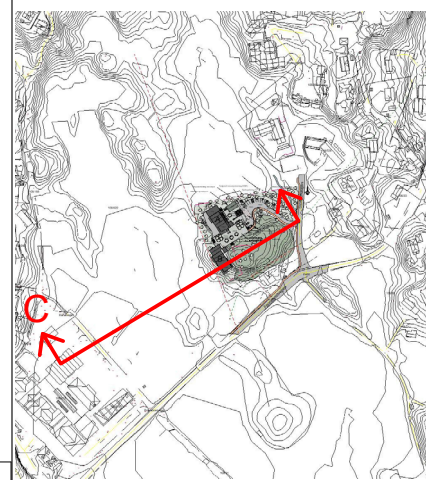

Terrengsnitt C-C

Alver kommune,
 Åtun - Gnr 108 Bnr 161
 Reguleringsplan Arealplan-ID 4631 2021 004

Tegningsnr.
P6.2

Prosjekt nr.
740

Plankonsulent
se arkitektur
 Fantoftvegen 42, 5072 Bergen
 Tlf. 55 98 70 20.
 E-post: firma@se-arkitektur.no

Forslagsstiller
Vestbo BBL
 Strandgaten 196, 5004 Bergen


Saksnummer Alver kommune
20/18451
 Dato
06.07.2022

Målestokk
1:200
 Revisjonsdato

Rev	Endring	Utført	Kontr.	Dato

Vedlegg til 1. gang offentlig ettersyn


Bygg A

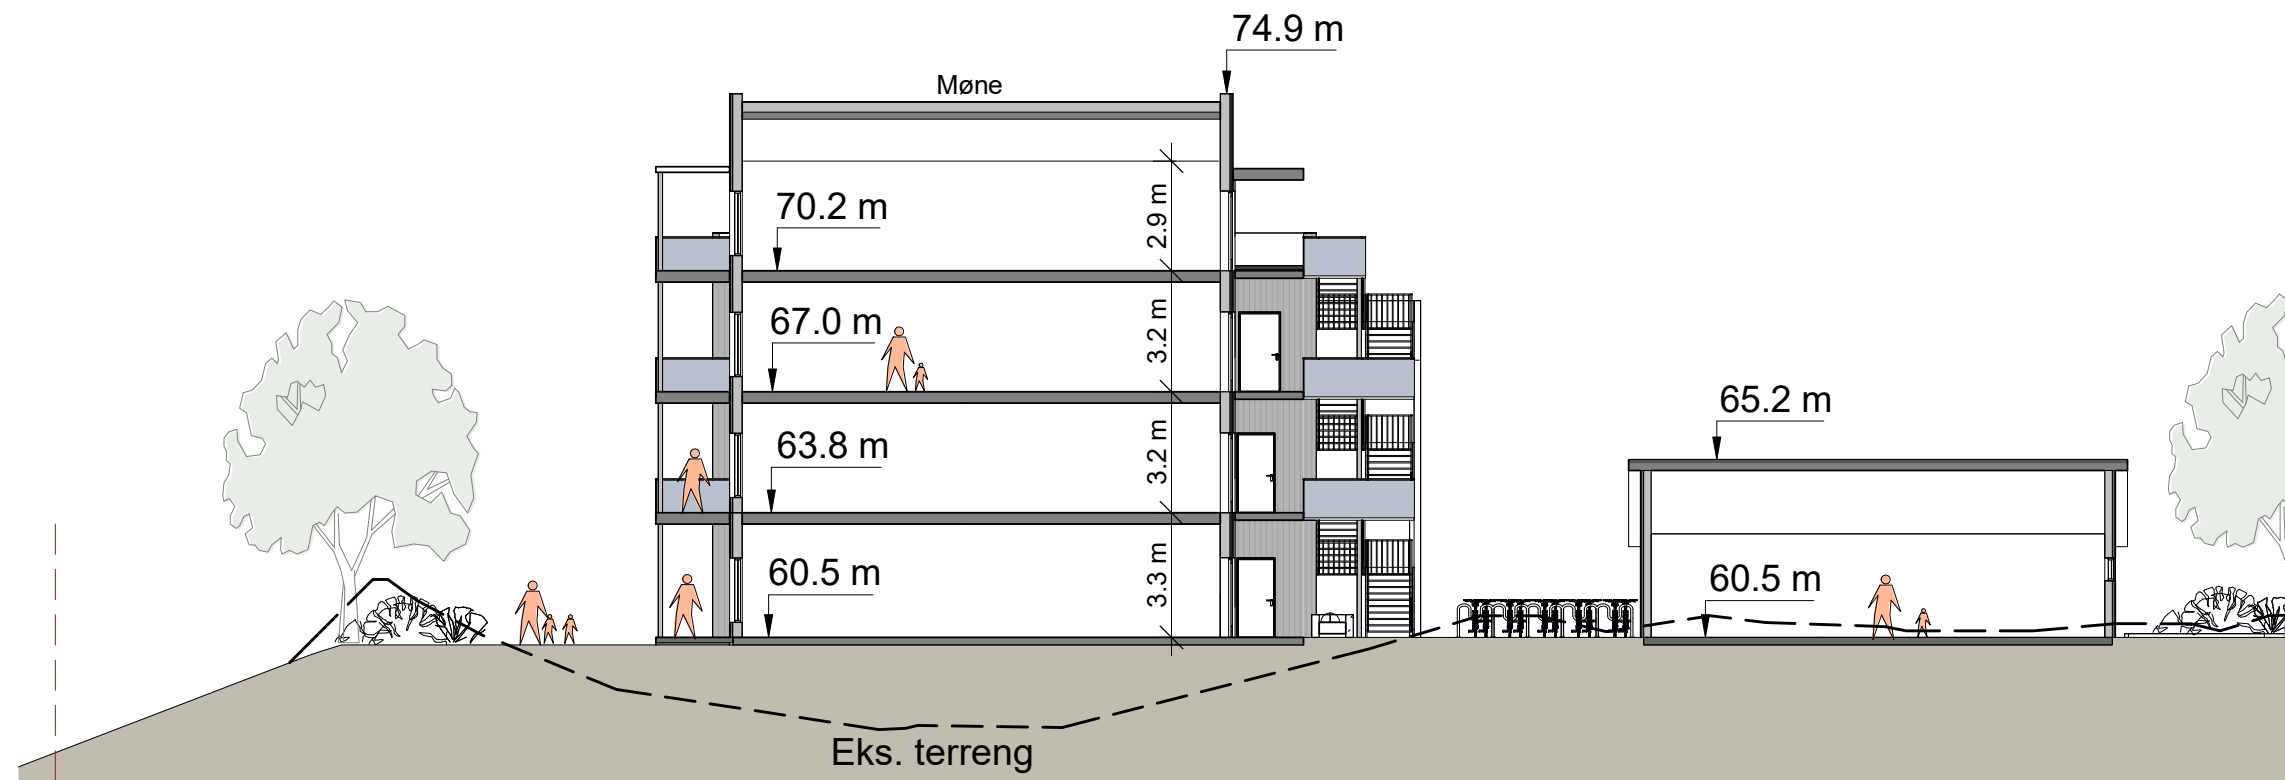

P-Snitt Bygg A - 1

1 : 200

- Eiendoms-/formålsgrense
- Eksisterende terreng

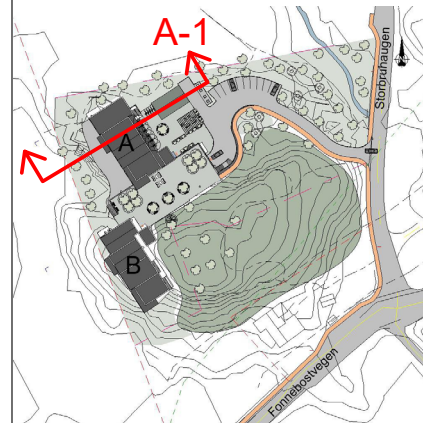

Tverrsnitt, bygg A

Alver kommune,
Åtun - Gnr 108 Bnr 161
Reguleringsplan Arealplan-ID 4631 2021 004

Plankonsulent

se arkitektur

Fantoftvegen 42, 5072 Bergen
Tlf. 55 98 70 20.
E-post: firma@se-arkitektur.no

Forslagsstiller

Vestbo BBL

Strandgaten 196, 5004 Bergen

Saksnummer Alver kommune

20/18451

Dato

06.07.2022

Tegningsnr.

P6.3

Prosjekt nr.

740

Målestokk


1:200

Revisjonsdato

..


Rev	Endring	Utført	Kontr.	Dato

Vedlegg til 1. gang offentlig ettersyn

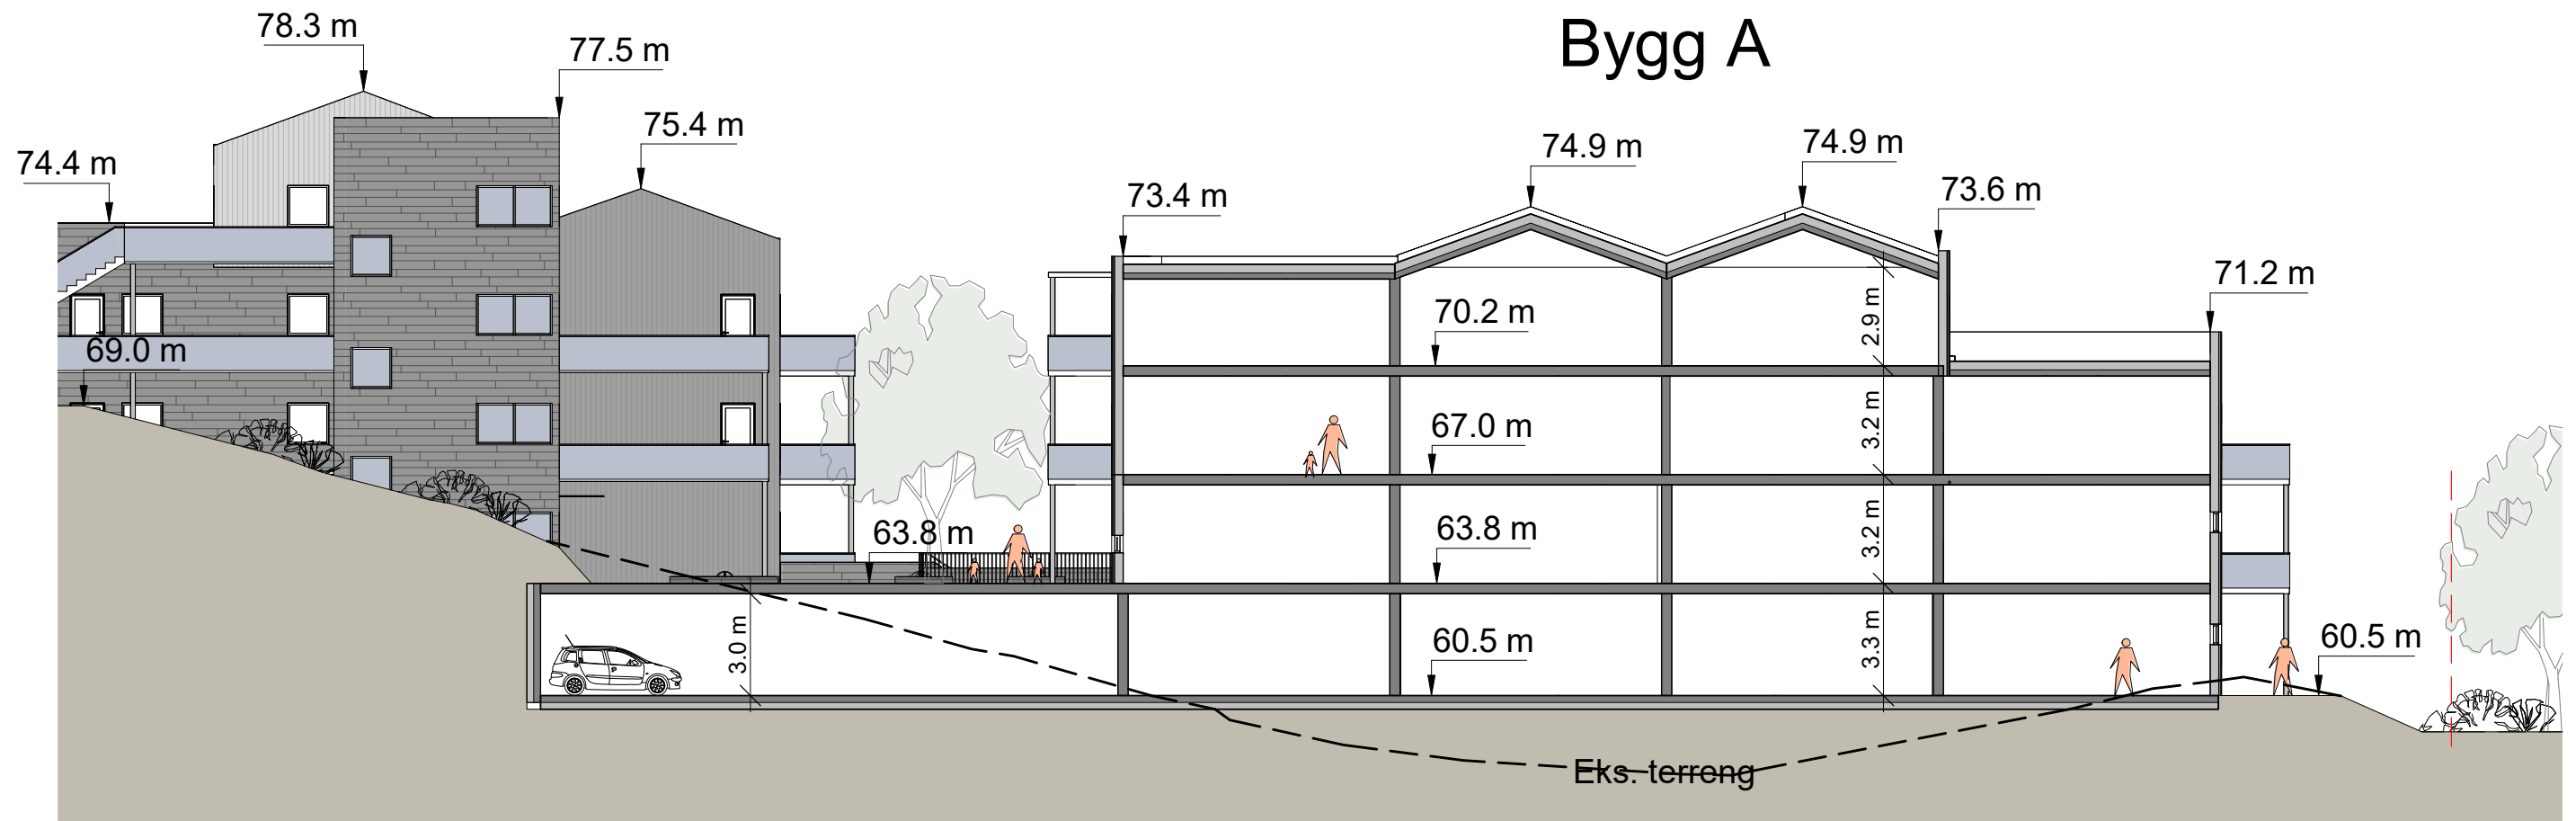

P-Snitt Bygg A - 2
1 : 200

----- Eiendoms-/formålsgrense
 - - - - - Eksisterende terreng

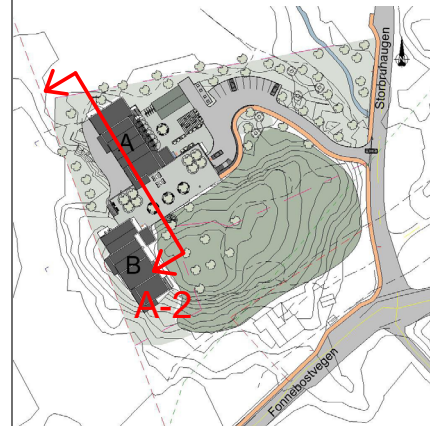

Lengdesnitt, bygg A

Alver kommune,
 Åtun - Gnr 108 Bnr 161
 Reguleringsplan Arealplan-ID 4631 2021 004

Plankonsulent

se arkitektur

Fantoftvegen 42, 5072 Bergen
 Tlf. 55 98 70 20.
 E-post: firma@se-arkitektur.no

Forslagsstiller

Vestbo BBL

Strandgaten 196, 5004 Bergen

Saksnummer Alver kommune

20/18451

Dato

06.07.2022

Tegningsnr.

P6.4

Prosjekt nr.

740

Målestokk


1:200

Revisjonsdato

Rev	Endring	Utført	Kontr.	Dato

Vedlegg til 1. gang offentlig ettersyn


Bygg B

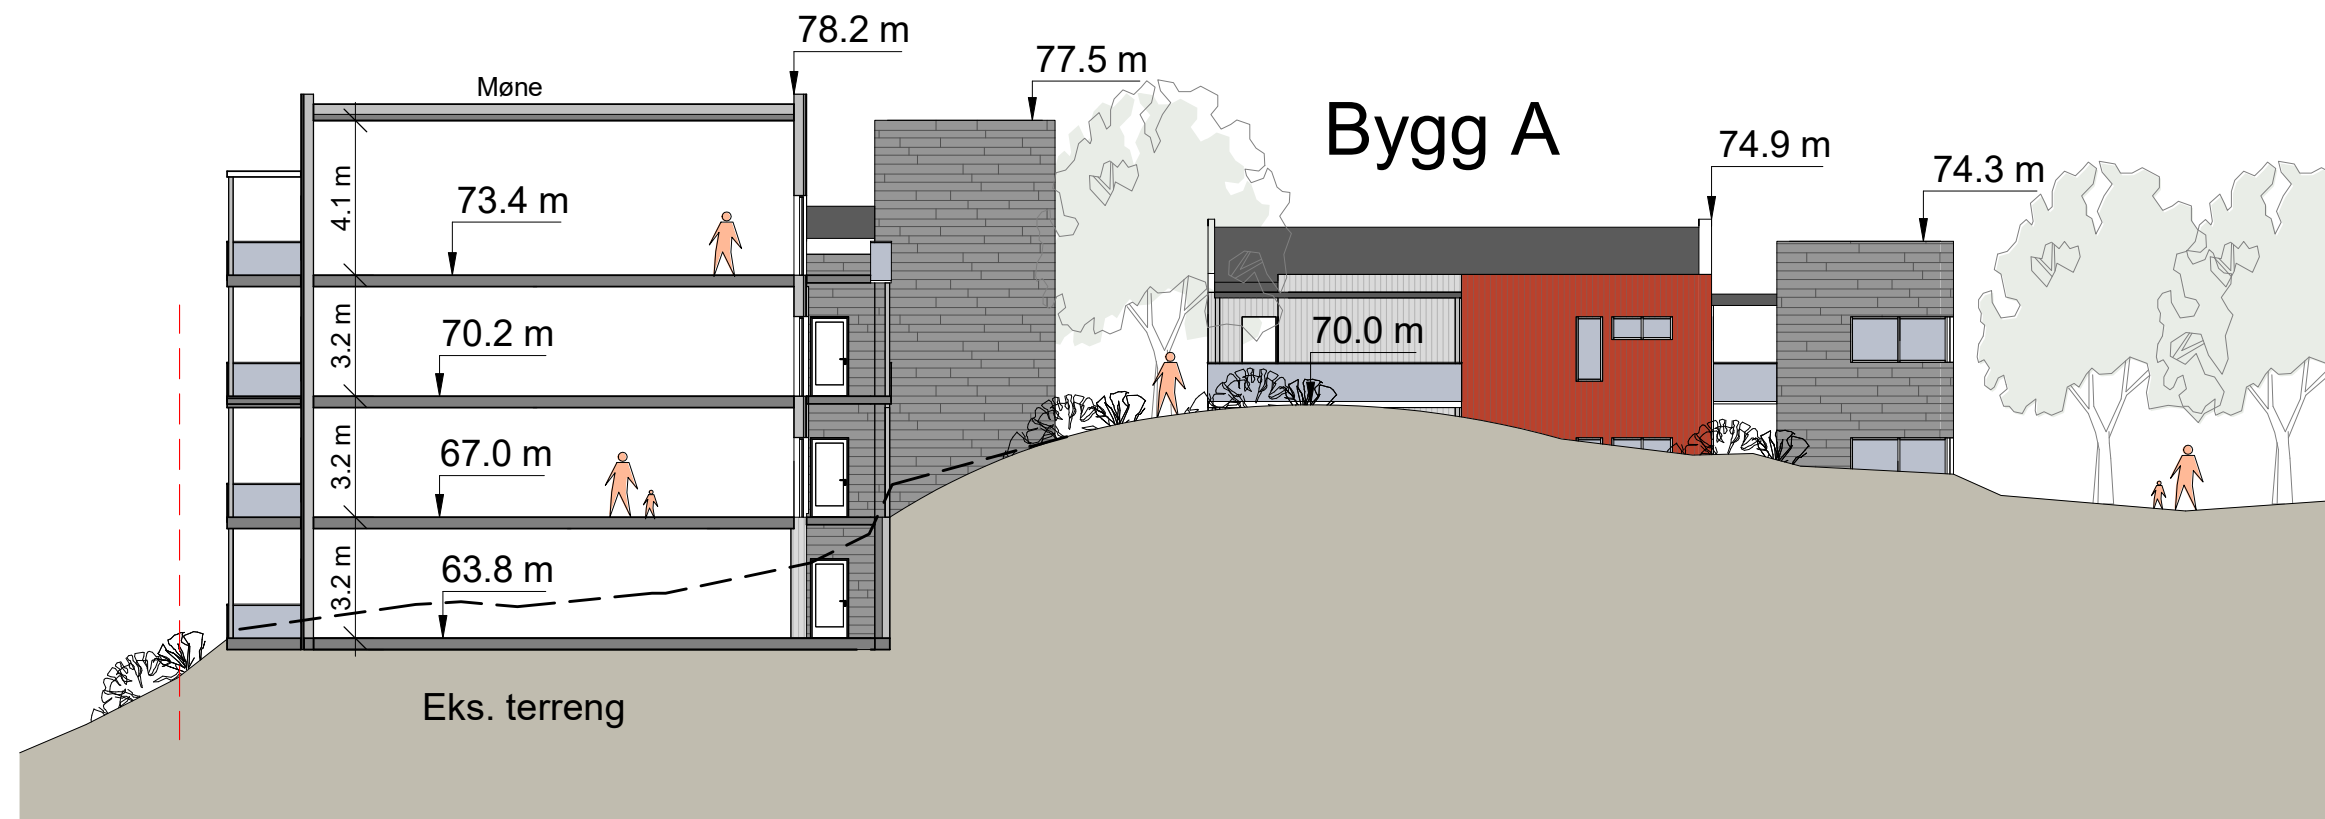

P-Snitt Bygg B - 1

1 : 200

- Eiendoms-/formålsgrense
- Eksisterende terreng

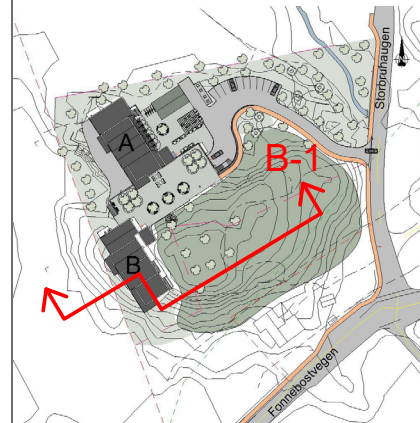

Tverrsnitt, bygg B

Alver kommune,
 Åtun - Gnr 108 Bnr 161
 Reguleringsplan Arealplan-ID 4631 2021 004

Plankonsulent

se arkitektur

Fantoftvegen 42, 5072 Bergen
 Tlf. 55 98 70 20.
 E-post: firma@se-arkitektur.no

Forslagsstiller

Vestbo BBL

Strandgaten 196, 5004 Bergen

Saksnummer Alver kommune

20/18451

Dato

06.07.2022

Tegningsnr.

P6.5

Prosjekt nr.

740

Målestokk


1:200

Revisjonsdato

Rev	Endring	Utført	Kontr.	Dato

Vedlegg til 1. gang offentlig ettersyn


Bygg B

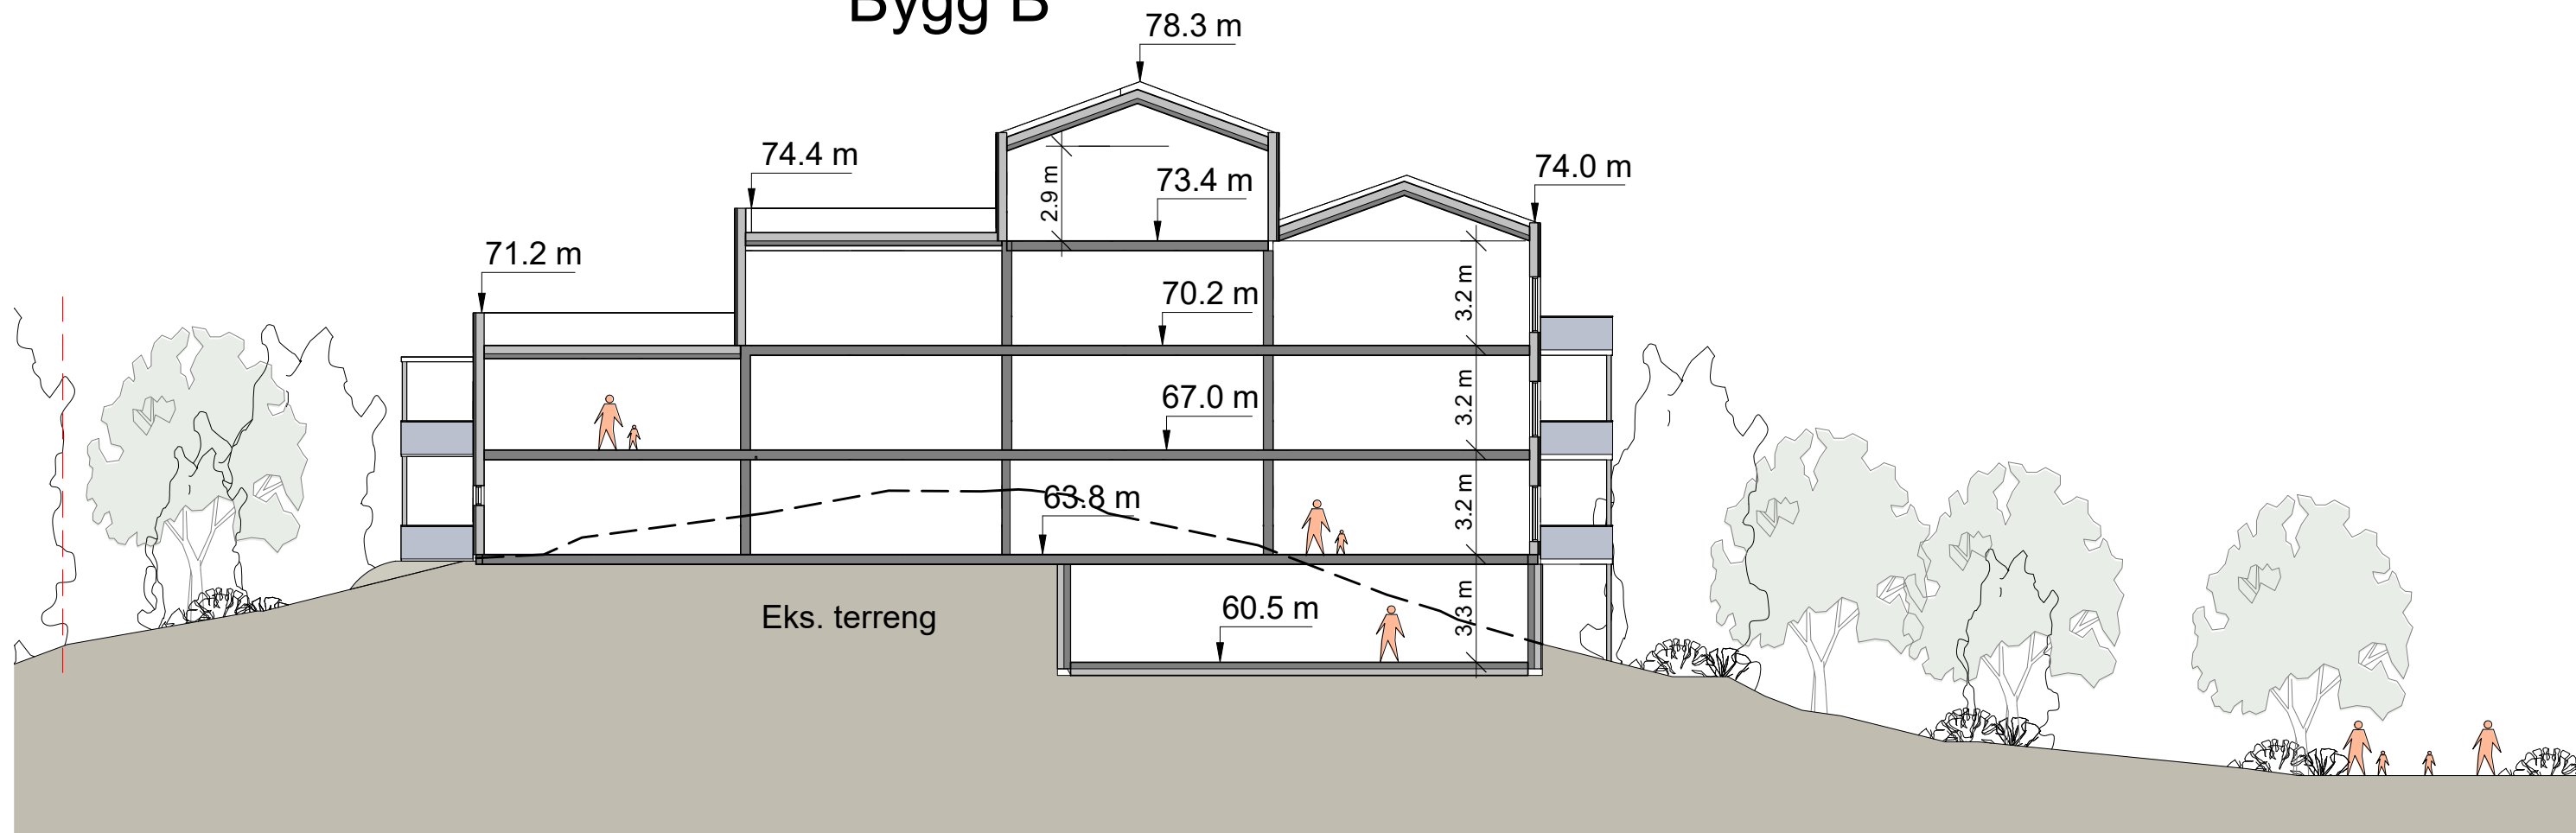

P-Snitt Bygg B - 2

1 : 200

- Eiendoms-/formålsgrense
- Eksisterende terreng

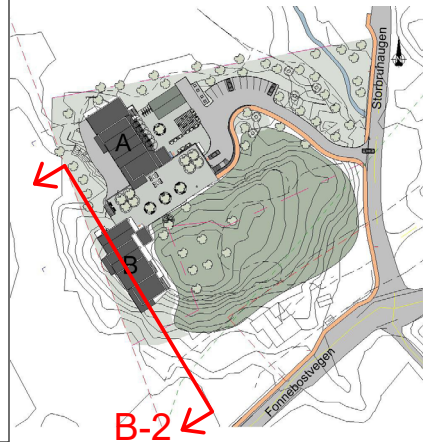

Lengdesnitt, bygg B

Alver kommune,
 Åtun - Gnr 108 Bnr 161
 Reguleringsplan Arealplan-ID 4631 2021 004

Plankonsulent

se arkitektur

Fantoftvegen 42, 5072 Bergen
 Tlf. 55 98 70 20.
 E-post: firma@se-arkitektur.no

Forslagsstiller

Vestbo BBL

Strandgaten 196, 5004 Bergen

Saksnummer Alver kommune

20/18451

Dato

06.07.2022

Tegningsnr.

P6.6

Prosjekt nr.

740


Målestokk

1:200

Revisjonsdato

Rev	Endring	Utført	Kontr.	Dato

Vedlegg til 1. gang offentlig ettersyn

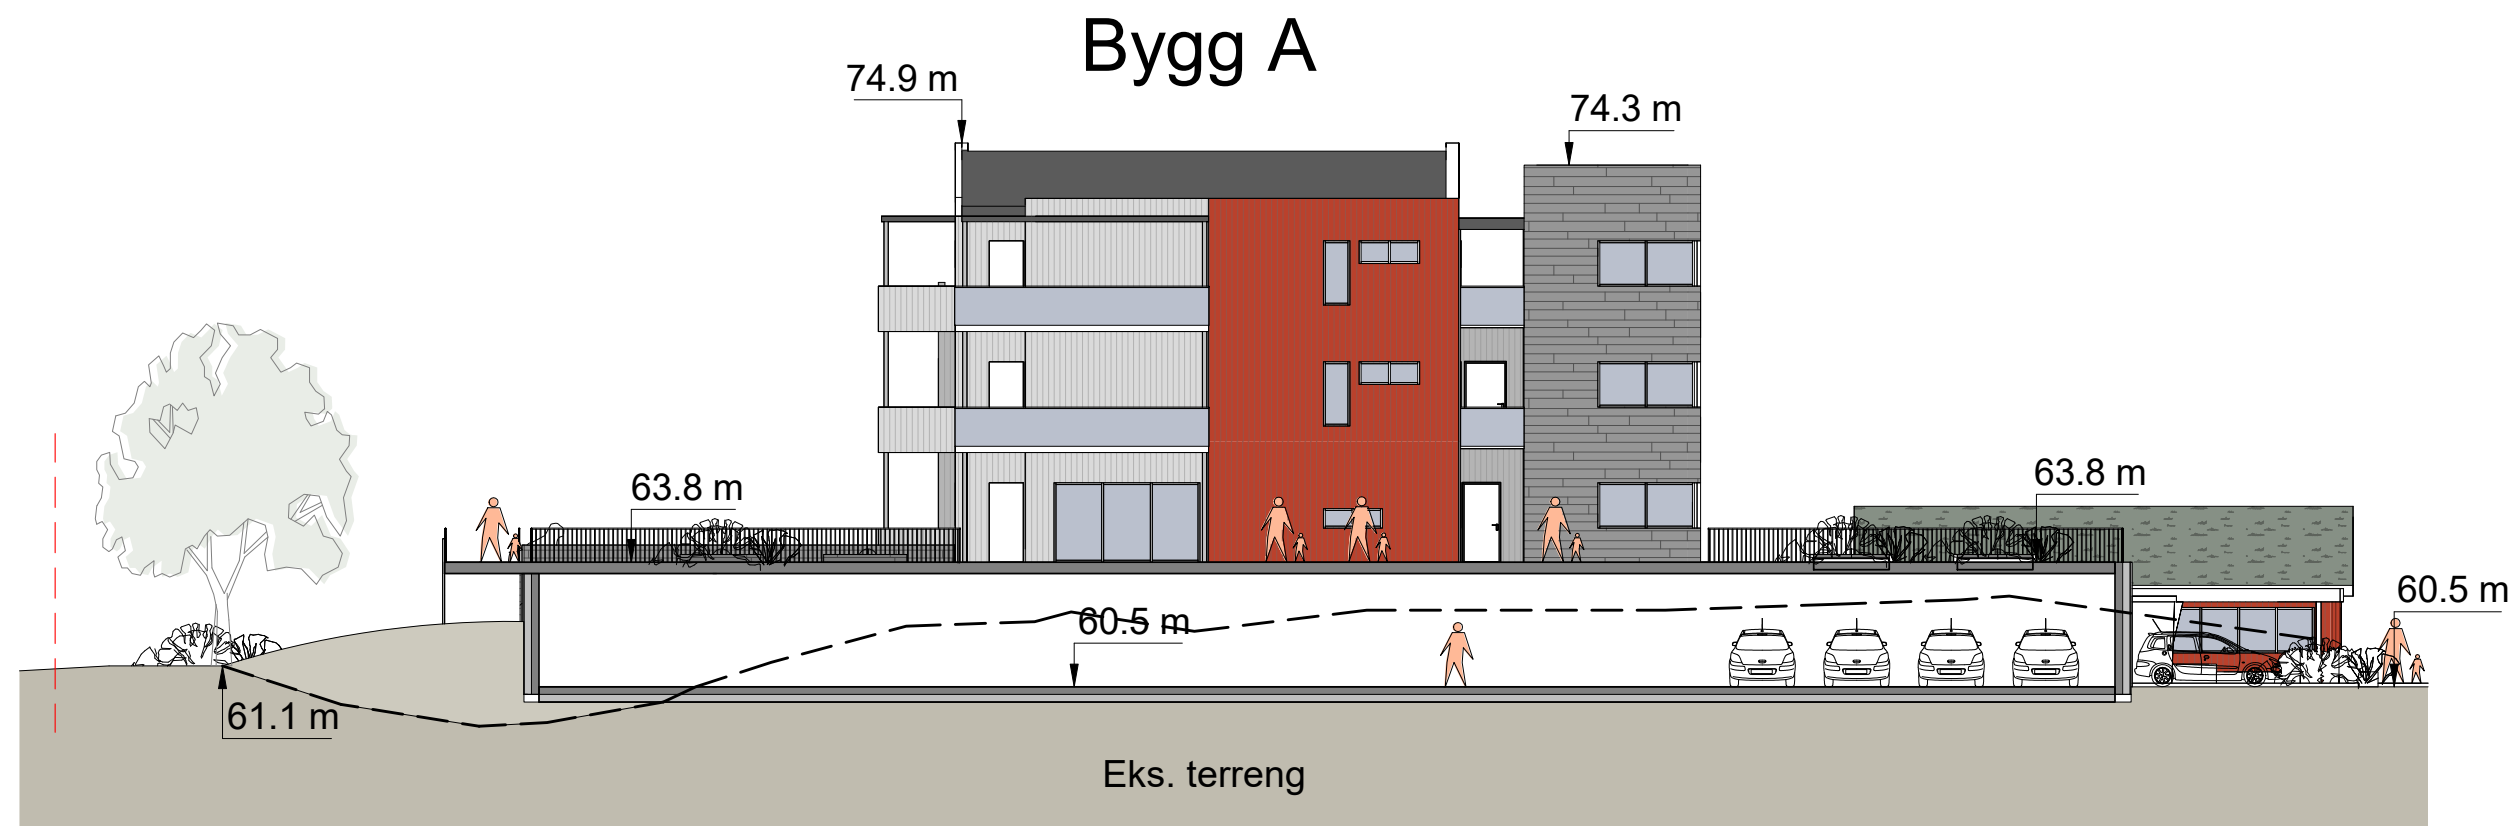

P-Snitt garasjeanlegg
1 : 200

- Eiendoms-/formålsgrense
- Eksisterende terreng



Lengdesnitt, garasjebygg

Alver kommune,
Åtun - Gnr 108 Bnr 161
Reguleringsplan Arealplan-ID 4631 2021 004

Plankonsulent

se arkitektur

Fantoftvegen 42, 5072 Bergen
Tlf. 55 98 70 20.
E-post: firma@se-arkitektur.no

Forslagsstiller

Vestbo BBL

Strandgaten 196, 5004 Bergen

Saksnummer Alver kommune

20/18451

Dato

06.07.2022

Tegningsnr.

P6.7

Prosjekt nr.

740


Målestokk

1:200

Revisjonsdato


Rev	Endring	Utført	Kontr.	Dato

Vedlegg til 1. gang offentlig ettersyn

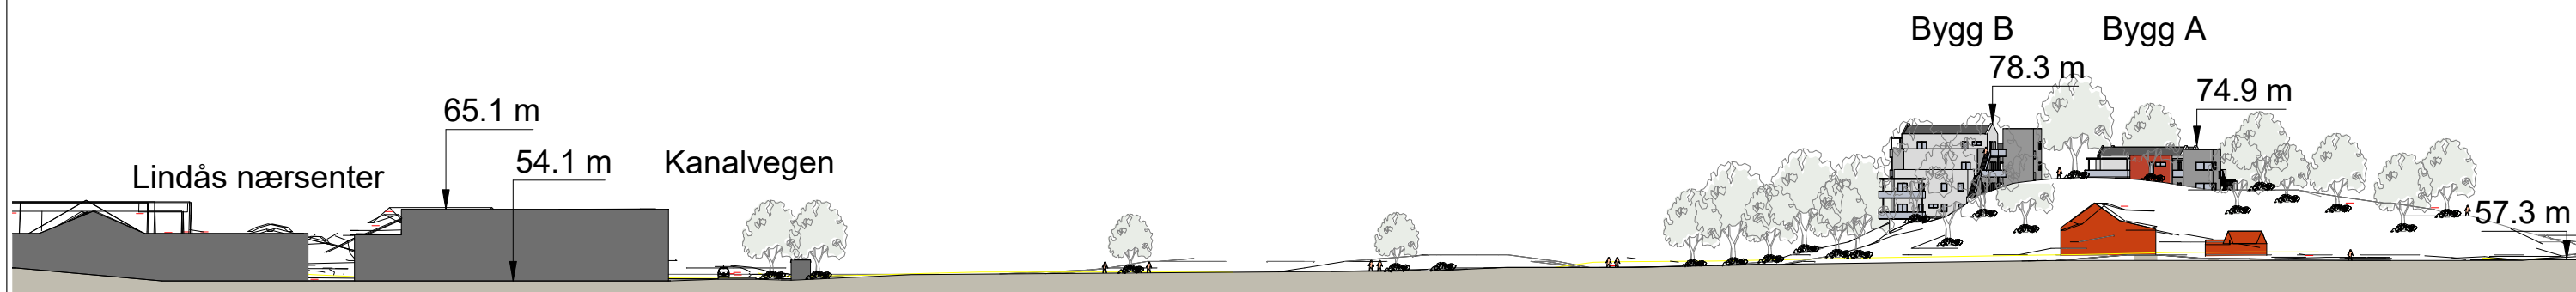


P-Lengdeprofil A - Fv400

1 : 1000

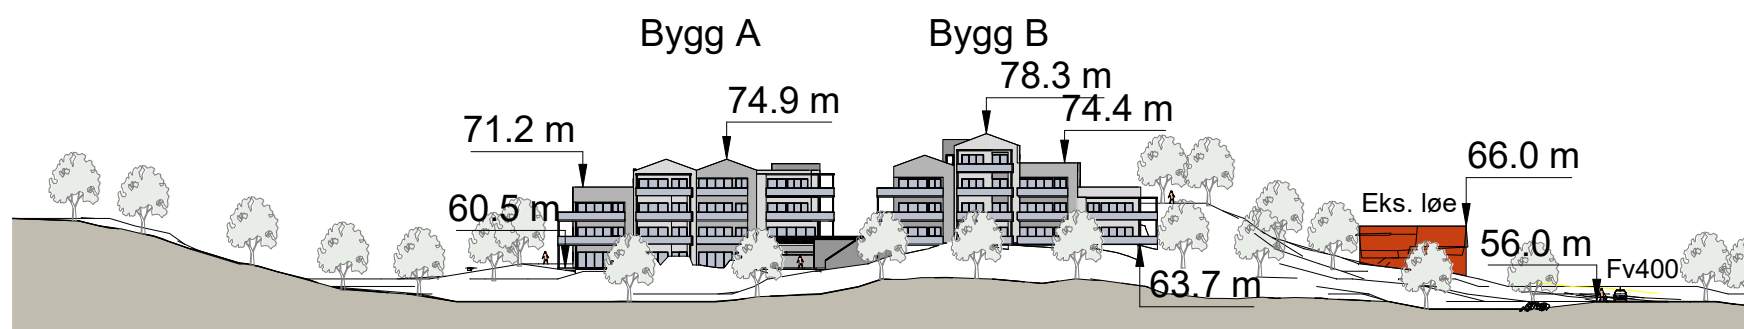

P-Lengdeprofil B

1 : 1000

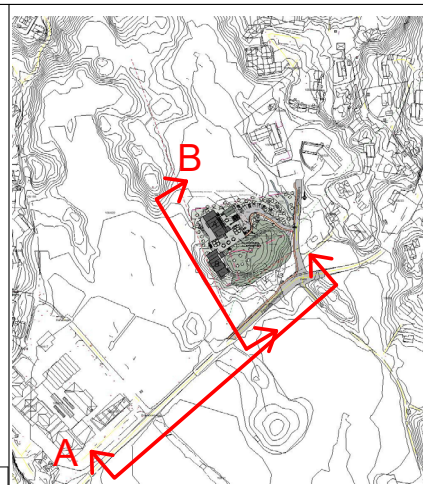

Lengdeprofiler A og B

Alver kommune,
 Åtun - Gnr 108 Bnr 161
 Reguleringsplan Arealplan-ID 4631 2021 004

Tegningsnr.
P6.8

Prosjekt nr.
740

Plankonsulent
se arkitektur
 Fantoftvegen 42, 5072 Bergen
 Tlf. 55 98 70 20.
 E-post: firma@se-arkitektur.no


Forslagsstiller
Vestbo BBL
 Strandgaten 196, 5004 Bergen

Saksnummer Alver kommune
20/18451
 Dato
06.07.2022

Målestokk
1:200
 Revisjonsdato


Rev	Endring	Utført	Kontr.	Dato

Vedlegg til 1. gang offentlig ettersyn

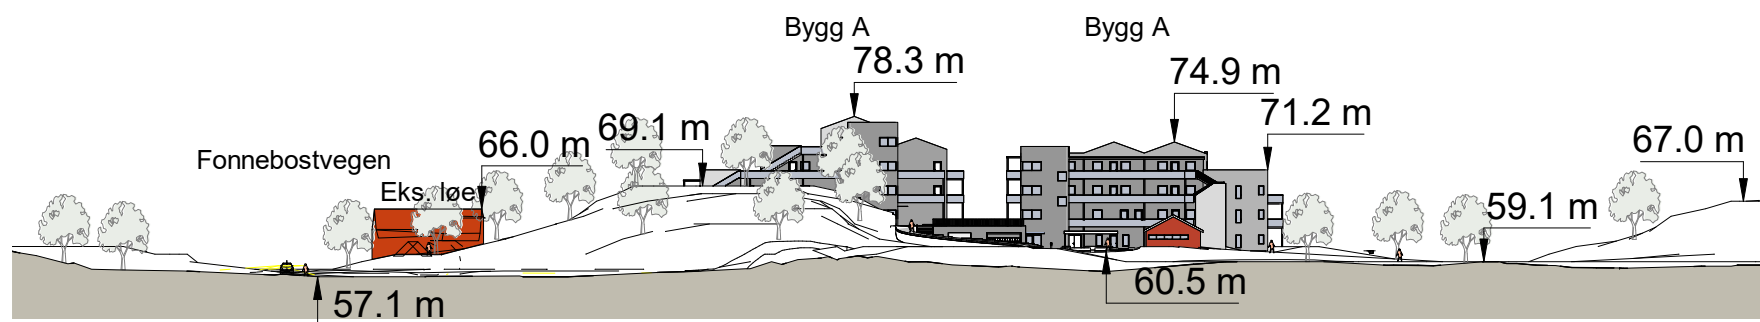


P-Lengdeprofil C

1 : 1000

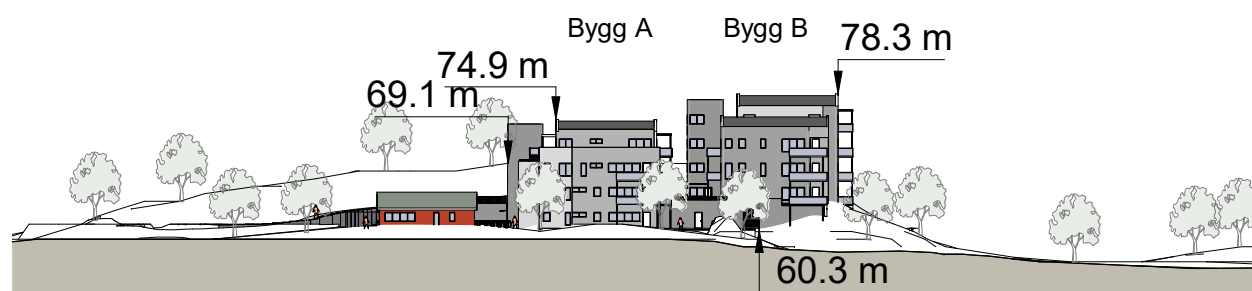

P-Lengdeprofil D

1 : 1000

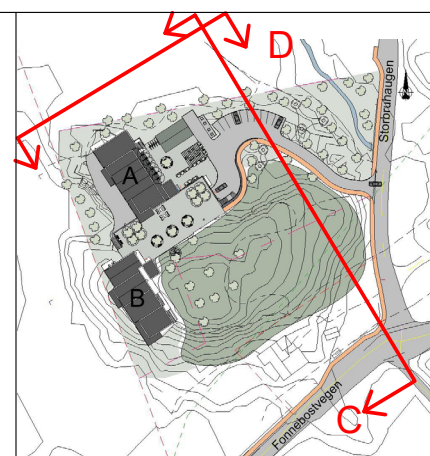

Lengdeprofiler C og D

Alver kommune,
 Åtun - Gnr 108 Bnr 161
 Reguleringsplan Arealplan-ID 4631 2021 004

Plankonsulent

se arkitektur

Fantoftvegen 42, 5072 Bergen
 Tlf. 55 98 70 20.
 E-post: firma@se-arkitektur.no

Forslagsstiller

Vestbo BBL

Strandgaten 196, 5004 Bergen

Saksnummer Alver kommune

20/18451

Dato

06.07.2022

Tegningsnr.

P6.9

Prosjekt nr.

740

Målestokk

1:200

Revisjonsdato

Rev	Endring	Utført	Kontr.	Dato

Vedlegg til 1. gang offentlig ettersyn