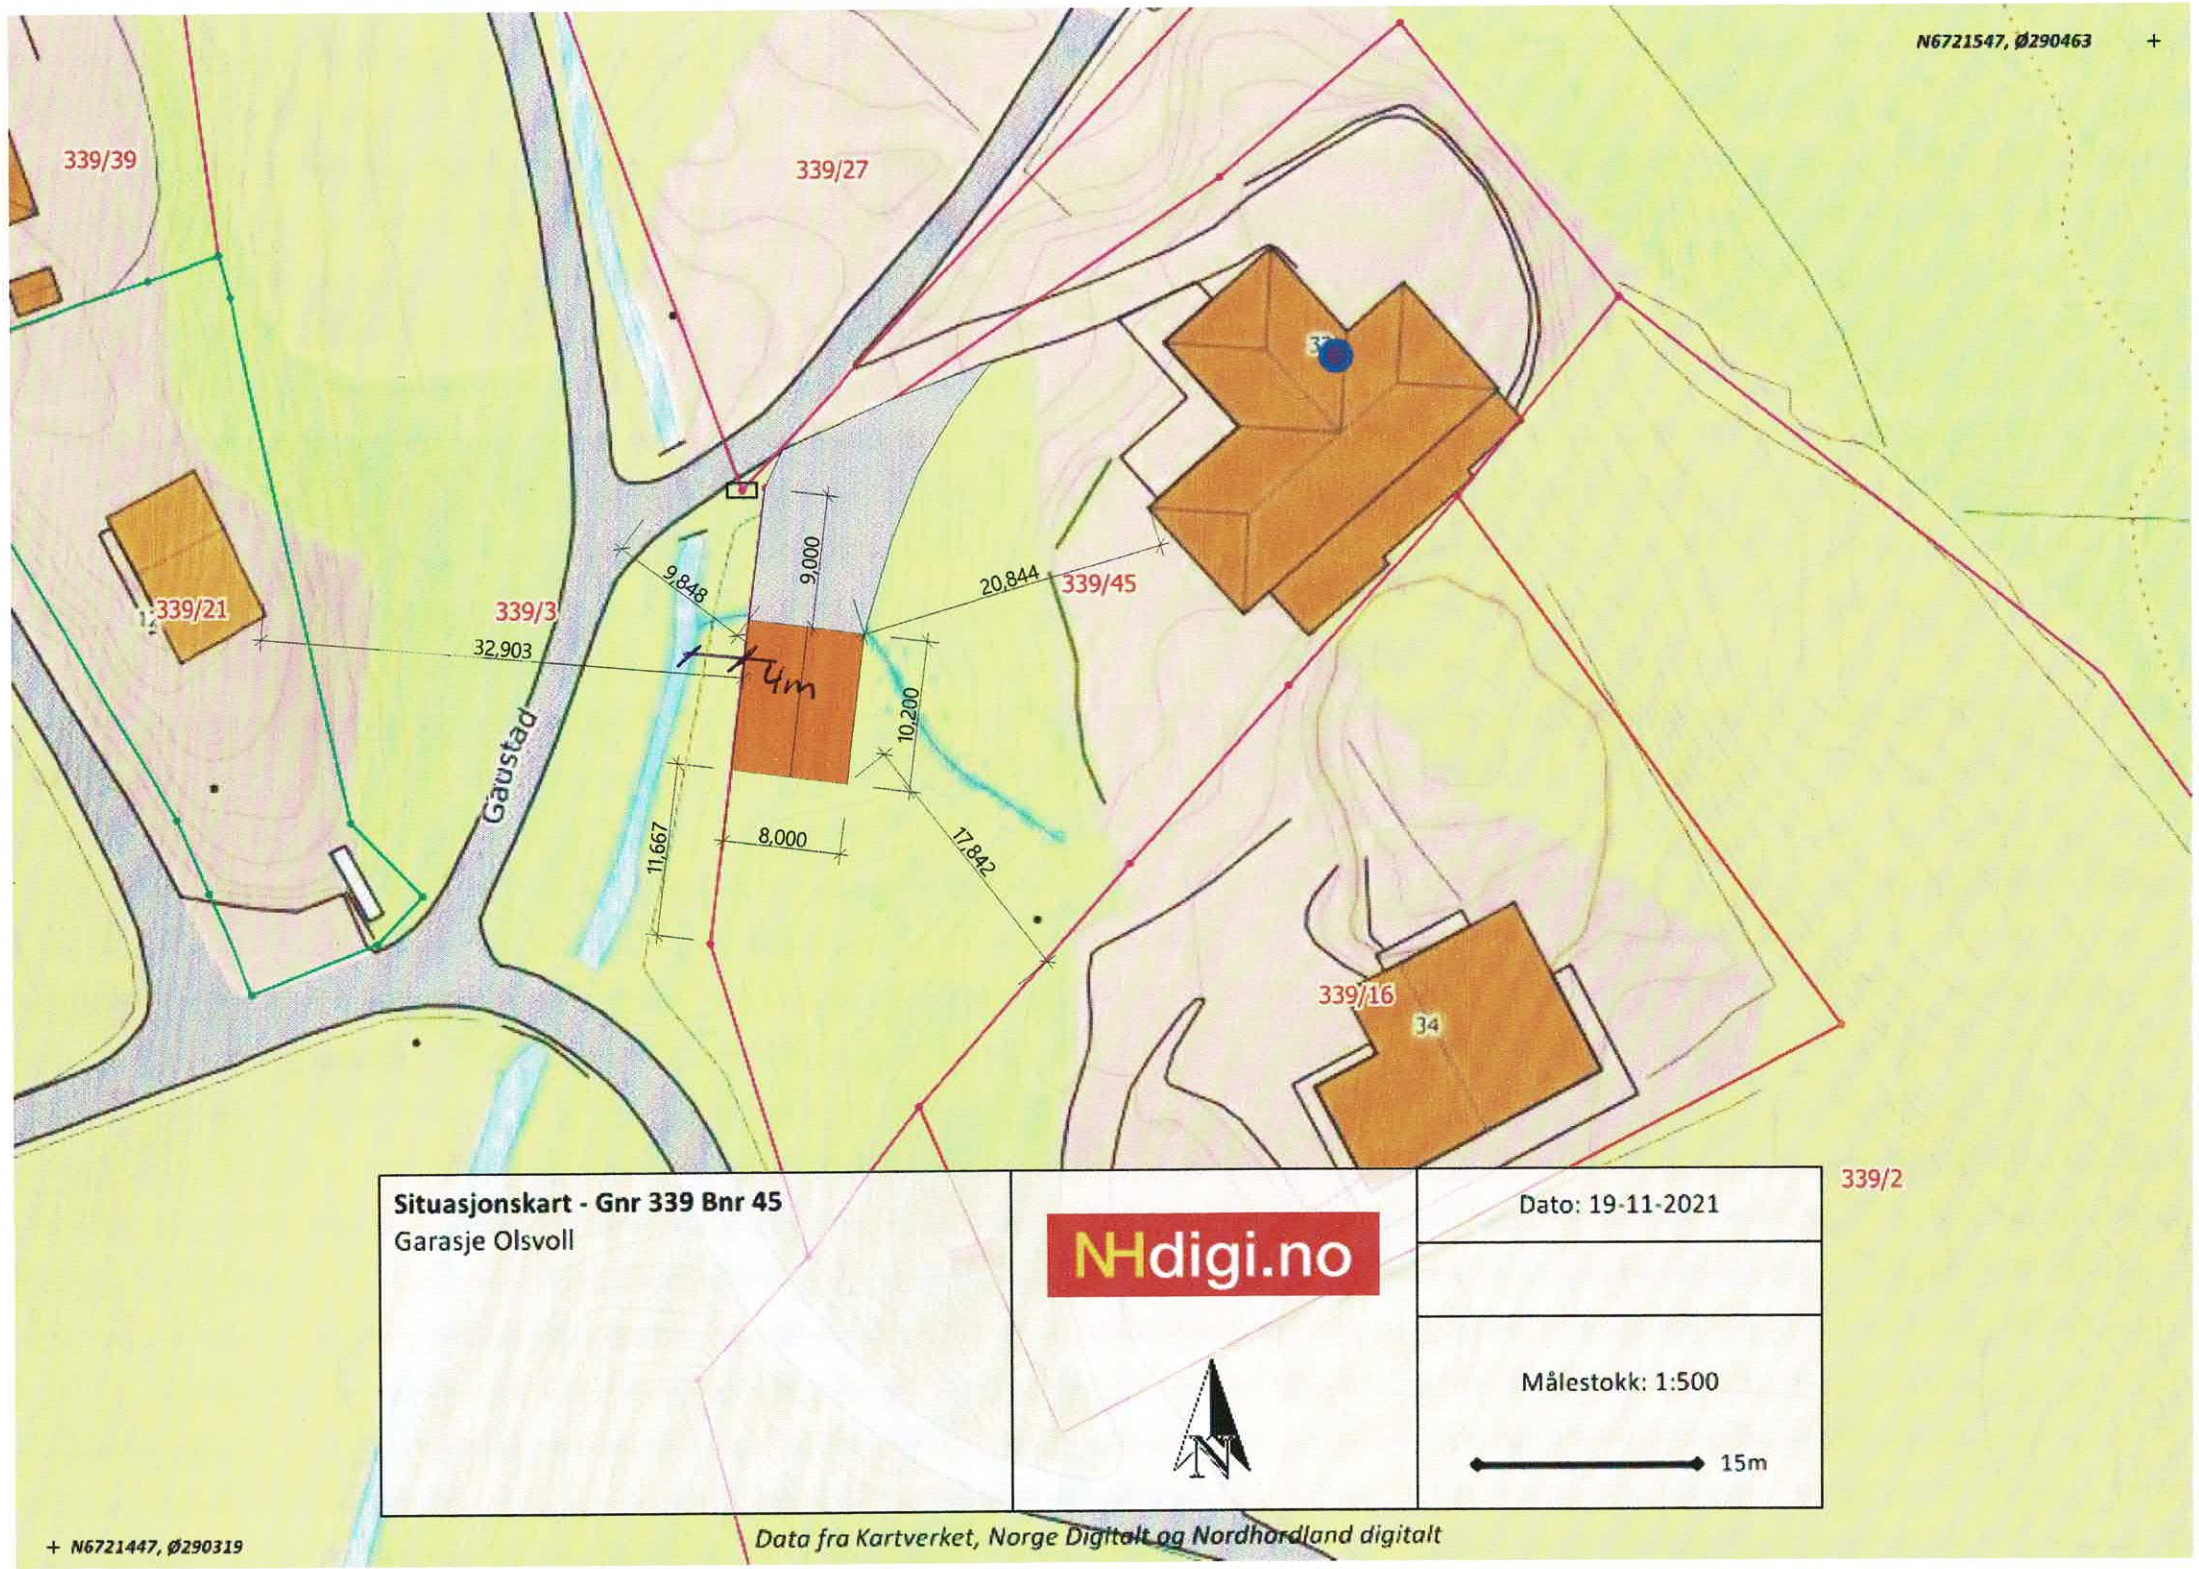

Tegningsnr.
A10-01

Revisjon nr.

Type tegning
Situasjonsplan

Rev	Nr	Beskrivelse	Dato	Sign	Kontr

Lokalisering:

N

Prosjekteringsgruppen

ARK : Nilkalk AS

Galtenesvegen 118B
5918 Frekhaug
Tlf.: 97 65 10 97
espen@nilkalk.no

RIB :

RIE :

RIV :

Fase
Søknad

Nilkalk AS

Tiltakshaver
Even Andreas Olsvoll

Prosjekt
Garasje Olsvoll
Gaustad 32
5918 Frekhaug

Godkjent

Kontroll prosjekt.
Sign. | Kontroll

Filnavn
2021-023-Garasje_Olsvoll.pln

Dato
19.11.2021

Målestokk
1:500

Kontroll utførende
Sign. | Kontroll

Gnr./Bnr./Festenr.:
339/45/0

Prosjektnr.:
2021-023

Tegningsnr.:
A10-01

Prosjektnr. for prosjekterende/lev.

Type tegning:
Situasjonsplan