


Fasade mot nord-vest
Etter endring

M-1:100

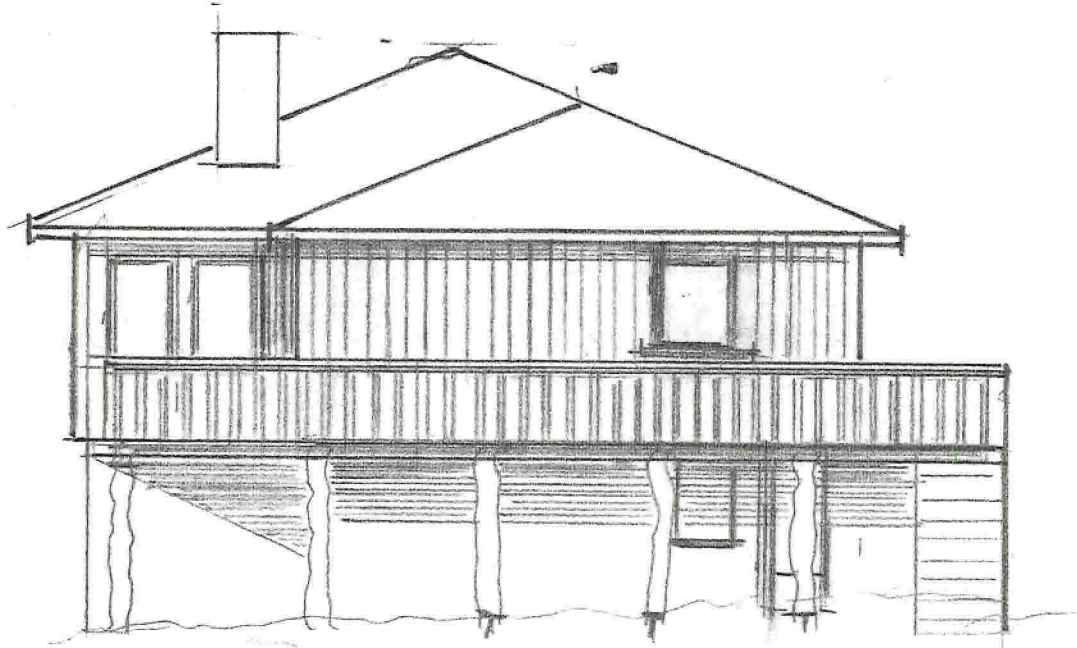

Fasade mot sør-vest




Fasade mot sør-øst

Etter endring

M-1.100

E-2

E-3

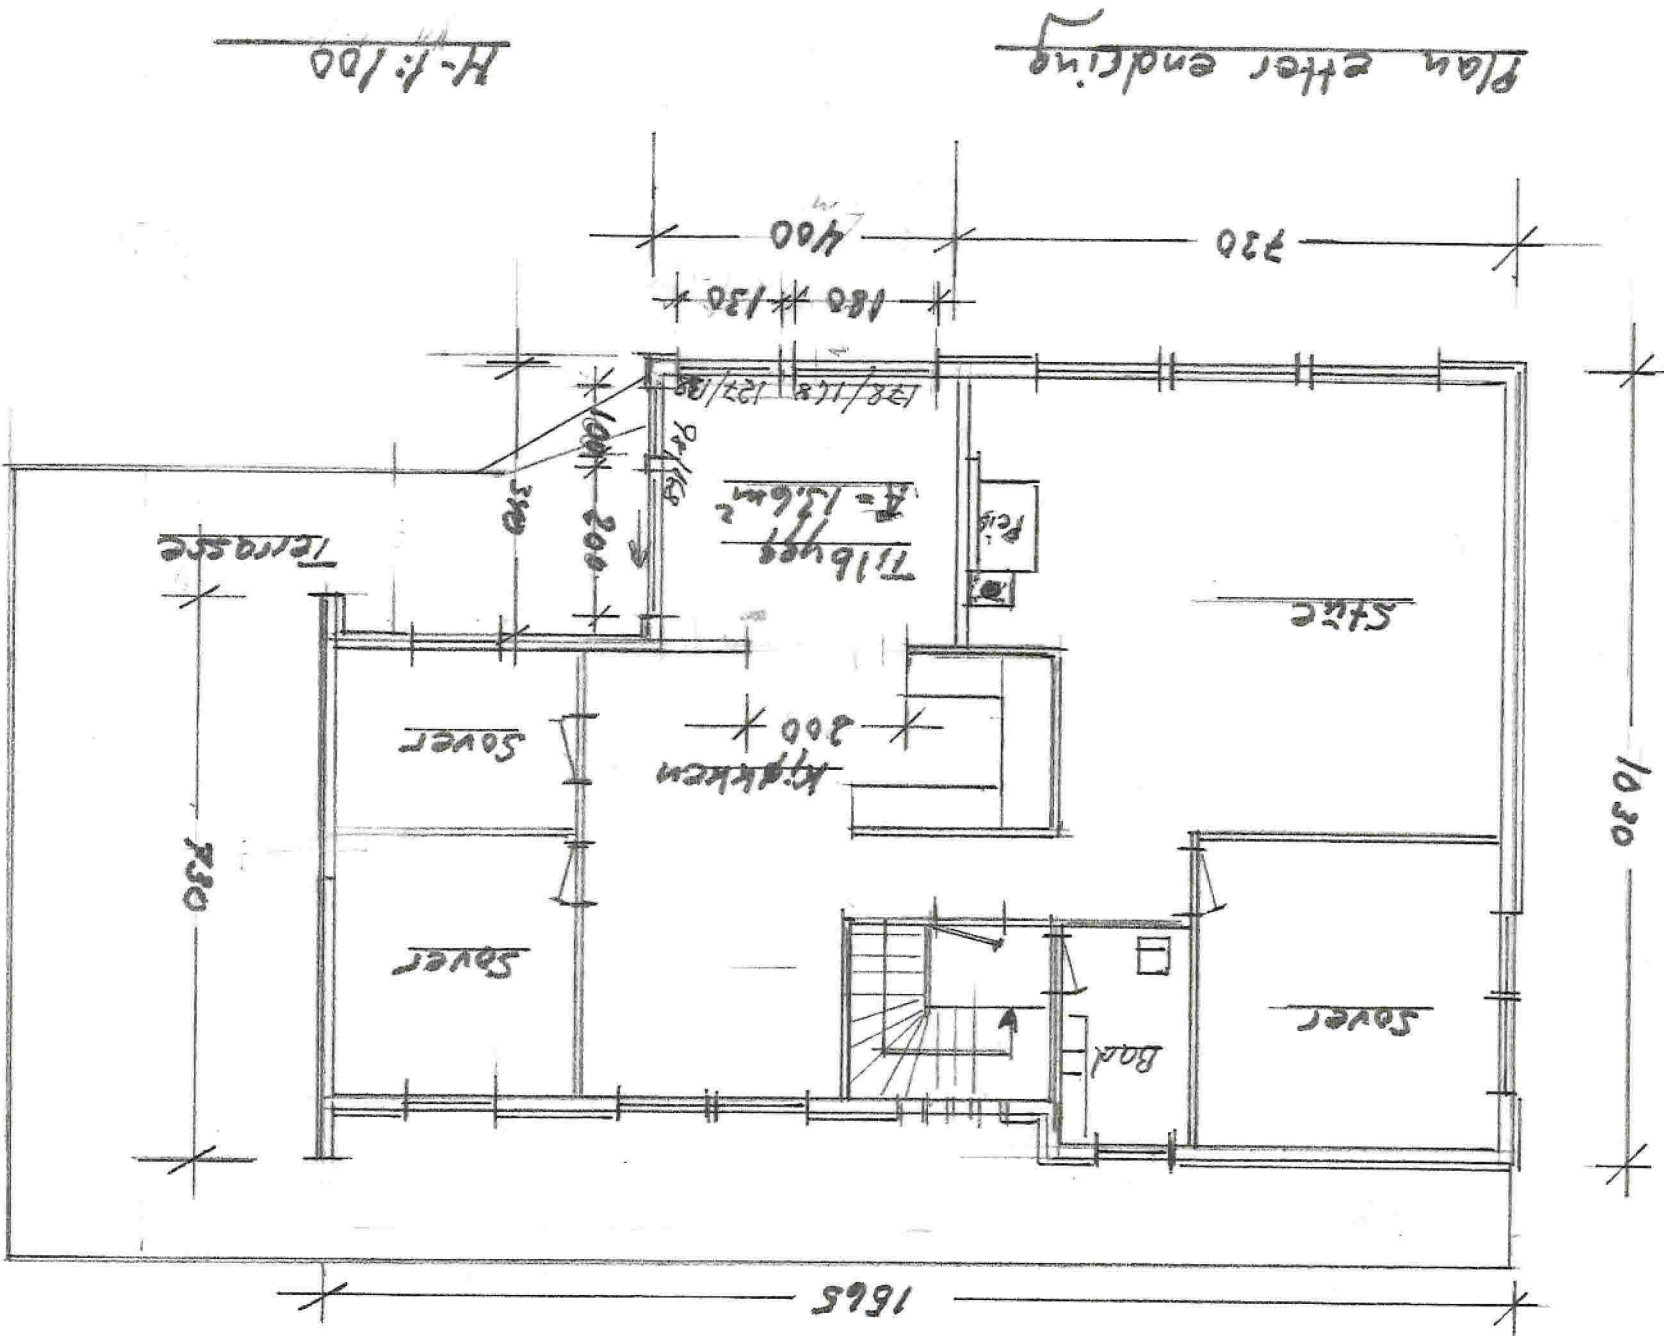

Plan efter ändring

H-f: 100

1665

1030

730

730

100

180 * 130

Tilbygg
 $F = 13.6 m^2$

Kjökken
200 *

Sover

Sover

Sover

Bad

Stic

Terrasse


300

100


Perlek

128/128 127/127


Arkiv 182-399
ARKIV

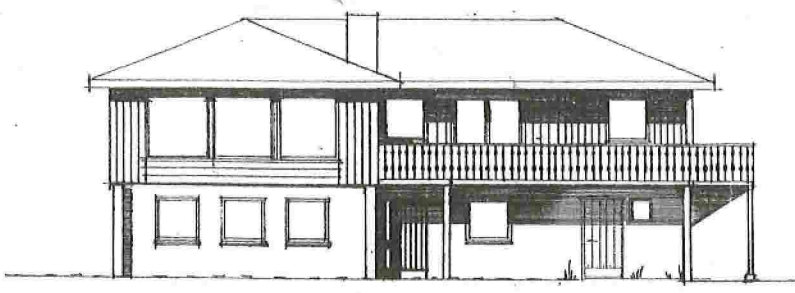


SYD-VEST

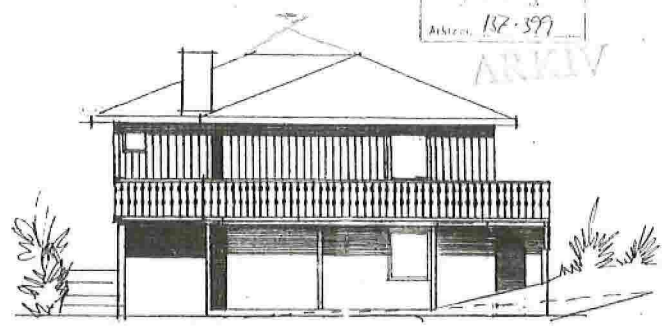

SYD-ØST

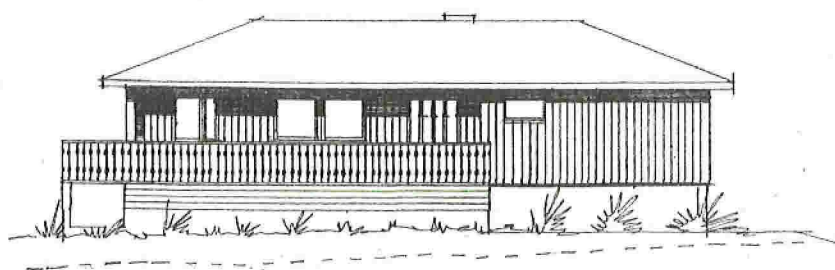

NORD-ØST

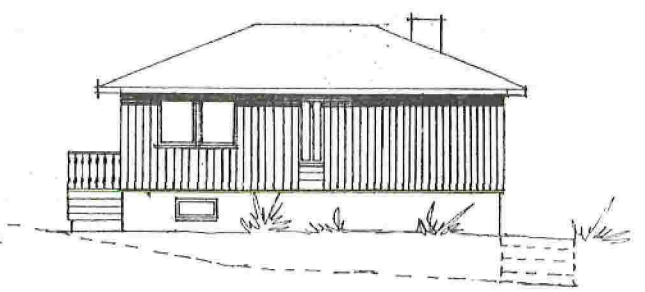

NORD-VEST


Fasader for ændring

BRUVIKHUS TYPE 501 UTVIDET	KÅRE TAULE	FASADE
		4-1-100

Denne tegning kan kun benyttes i forbindelse med materialeleverance fra firma AKSEL BRUVIK

Answers to Quiz

Plan 1. etasje for endring

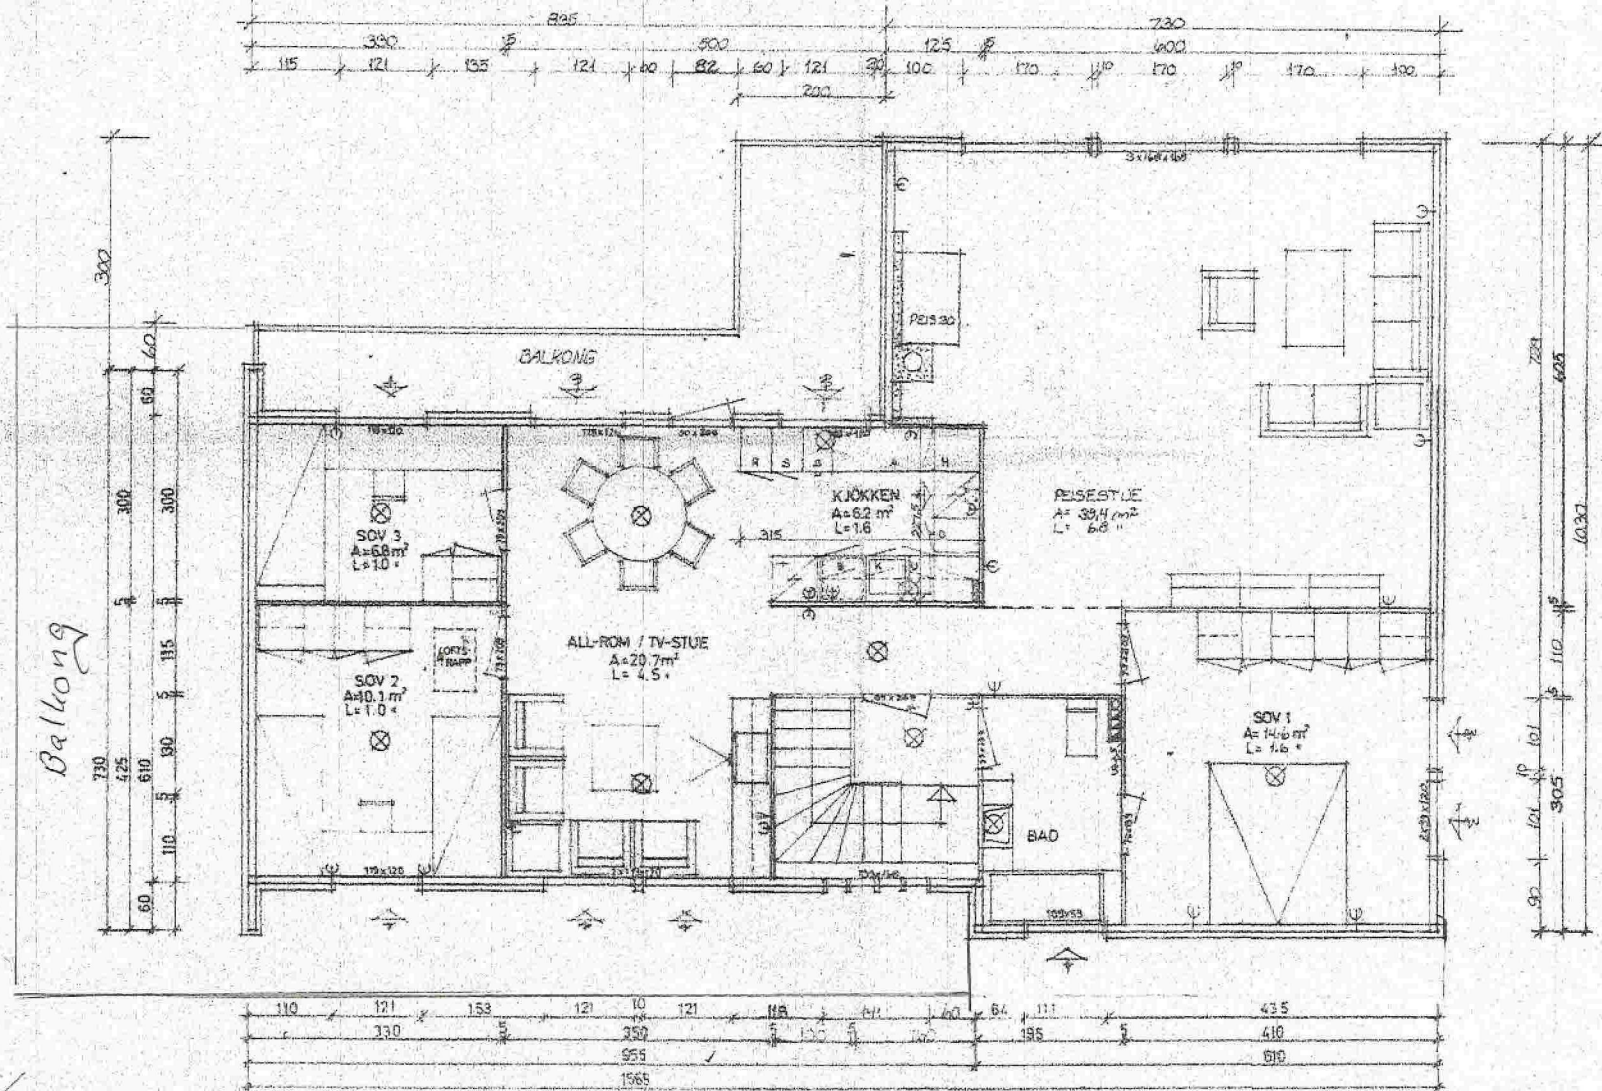

Balkong

*Zoom 1:181
nexten 1:100*

BRUKSPLAN
1:100
15.11.2018
LINDA SYVANGSRAD

E-5

10842 - 1.2
137

2000 10000 100000