


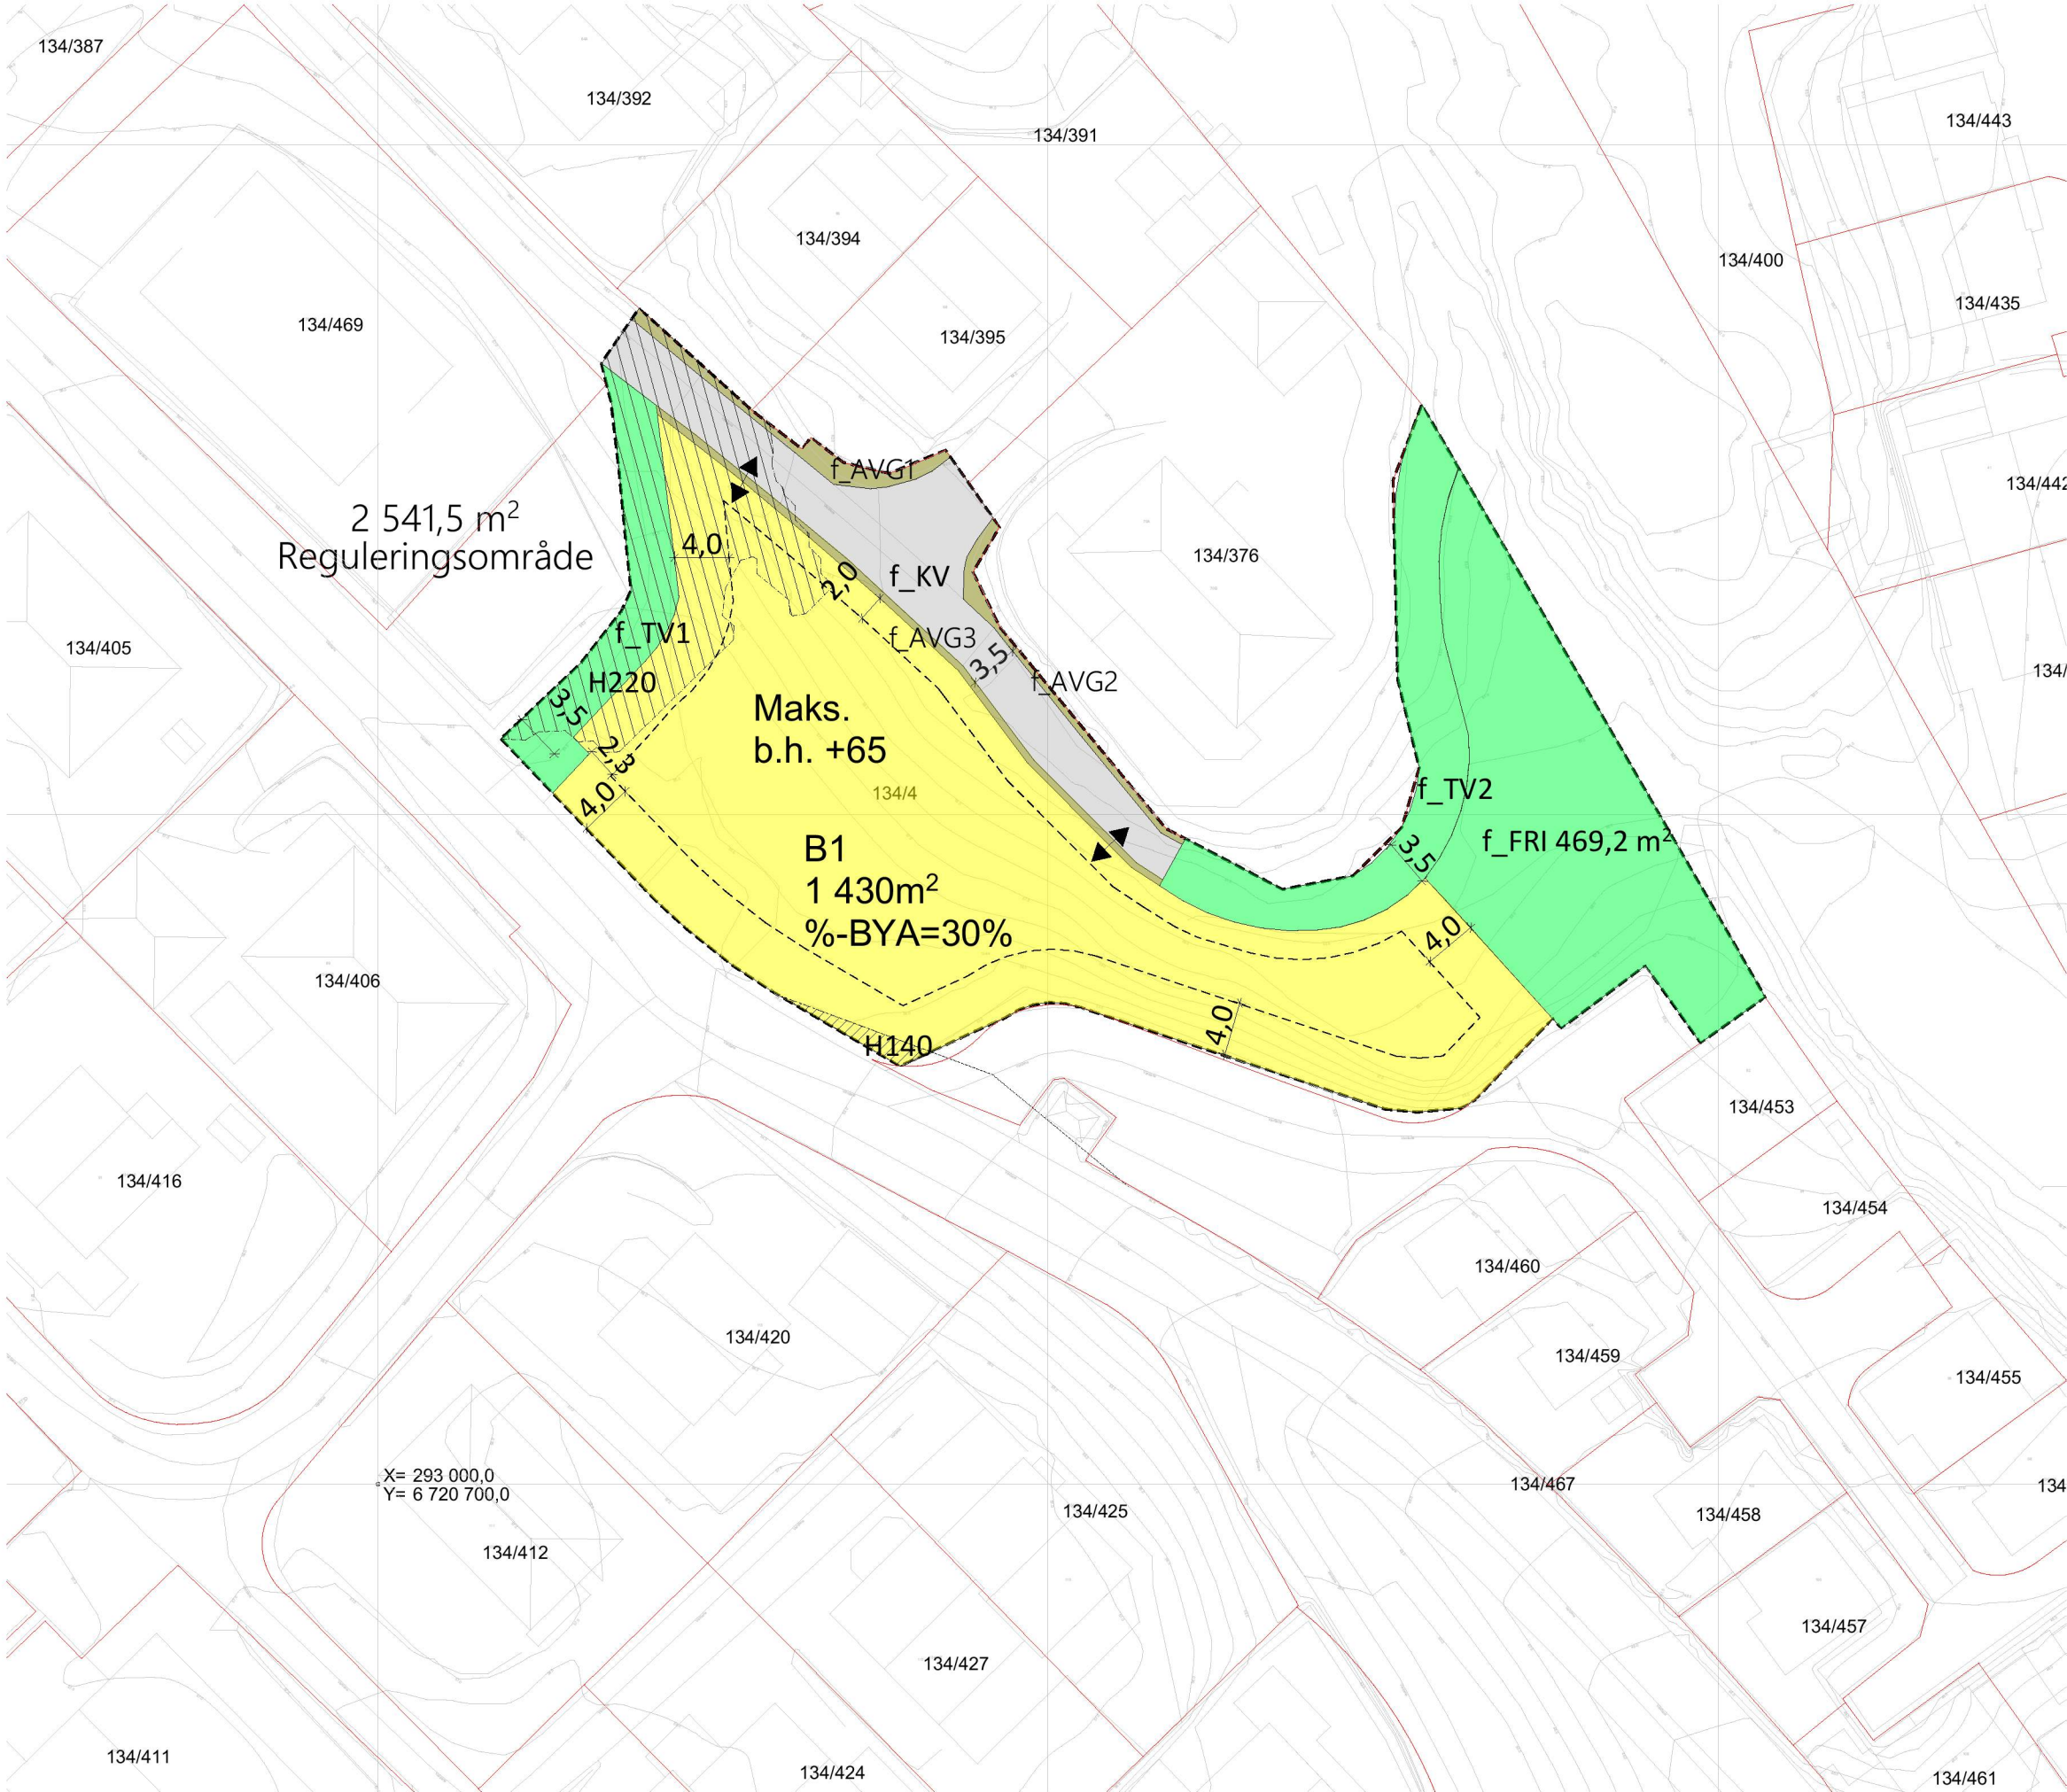

Tegningsnr.
A10-04

Revisjon nr.

Type tegning
Plankart

Reguleringsplan PBL 2008

§12-5. Nr. 1 - Bygninger og anlegg
B Bustader (1110)

B

§12-5. Nr. 2 - Samferdeselsanlegg
KV Kjøreveg, felles (2011)

KV

Anna Veggrunn - grøntanlegg

AVG

§12-5. Nr. 3 – Grøntstruktur
TV Turveg (3031)

TV

FRI Friområde (3040)

FRI

§12-6 - Omsynssoner
H140 Frisikt (140)
H220 Støy gul sone (220)

H140

H220

Linjesymbol
Plangrense
Formålgrense
Byggegrense (1211)
Frisiktlinje (1222)
Grense for sikringszone
Måle og avstandslinje (1259)

=====

Punktsymboler
Avkjørsel - både inn og utkjøring (1242)
f - fellesarealer

◄

►

Kartopplysninger:
Kilde for basiskart: Norkart
Dato for basiskart: 02.03.2022
SOSI: 4.5.2 (PBL 2008)
Koordinatsystem: UTM32 - EUREF89
Høydegrunnlag: NN2000

Rev	Beskrivelse	Dato	Sign	Kontr

Lokalisering:

N

Ekvidistanse 1m
Kartmålestokk 1:500

0

10

20

Plan ID: 1263-200507_01

ARTEC

Damsgårdsveien 135
5160 Laksevåg
post@artec.no
55 20 78 50
www.artec.no

Forslag til føresegner datert: 20.05.22

Tiltakshaver
Arkiton
Prosjekt
Hilland Vest felt 4
Vardana
0000 Alver
Gnr./Bnr./Festenr.:
134/4
Status:
PLANFORSLAG
Type: Nummer: Rev: Fase:
A10-04
Tegningsnavn:
Plankart

Artec pro.nr.:
22011
Målestokk A3:
1:500

Sign: Kontroll: Godkjent:
LMH

Dato opr.: Dato endret.:
30.03.22 16.11.22