

Nabovarsel

Skal sendast til berørte naboar og gjenbuarar

Ved riving skal kreditorar med pengehefte i eigedomen varslast, pbl § 21-3

22.11.2022

Kopi av
info. Giff til
O. Villanger 16/11-22,

Til (nabo/gjenbuar)

Som eier/fester av:			
Gnr.	Bnr.	Festenr.	Seksjonsnr.
137	202		
Eigedomen si adresse			
Stølen 20A			
Andre gnr., bnr., f.nr., seksj.nr.			

Tiltak på eigedomen:			
Gnr.	Bnr.	Festenr.	Seksjonsnr.
137	202		
Eigedomen si adresse			
Stølen 20A			
Postnr.	Poststad		
5911	Ålversund		
Kommune			
Ålva			
Eigar/festar			
Gunnar og Anne Kirsti Vatnøy			
Andre gnr., bnr., f.nr., seksj.nr.			

Det blir med dette varsla om			
☒ Nybygg	☐ Anlegg	☐ Endring av fasade	☐ Riving
☐ Påbygg/tilbygg	☐ Skilt/reklame	☐ Innhegning mot veg	☐ Bruksendring
☐ Mellombels bygning, konstruksjon eller anlegg	☐ Antennesystem	☐ Oppretting/ending av matrikkeleining	☐ Anna
(eigedomsdeling) eller bortfeste			
Dispensasjon etter plan- og bygningslova kapittel 19			
☐ Plan- og bygningslova med forskrifter	☐ Kommunale vedtekter	☐ Arealplanar	☐ Veglova
			Vedlegg nr. B -

Arealdisponering			
Set kryss for gjeldande plan			
☒ Arealdel av kommuneplan	☐ Reguleringsplan	☐ Utbyggingsplan	☐ Eventuelt andre planar
Namn på plan			
Kommunedelplan for knarvik, Ålversund og Ålverstrømmen			

Beskriv nærare kva nabovarslet gjeld	
Oppretting av støttemur i pø Gnr 137 Bnr 202 sin eigedom. Vedlegg i: Kartskisse med mål 3. 2. sth kartskisse. 2. Beskrivelse av støttemur.	
Vedlegg nr. Q -	

Spørsmål om nabovarsel rettast til			
Føretak/tiltakshavar			
Kontaktperson, namn	E-post	Telefon	Mobil
GUNNAR VATNØY			97733169
Søknaden finst på heimeside: (ikkje obligatorisk)			

Merknader skal sendast til	
Eventuelle merknader skal vere mottekne innan 2 veker etter at dette varslet er sendt. Ansvarleg søkjar/tiltakshavar skal saman med søknad sende innkomne merknader og gjere greie for ev. endringar.	
Namn	Postadresse
GUNNAR VATNØY	Stølen 20A
Postnr.	E-post
5911	Ålversund

Vedlegg			
Beskrivelse av vedlegg	Gruppe	Nr. frå - til	Ikkje relevant
Dispensasjonssøknad/vedtak	B	—	
Situasjonsplan	D	—	
Teikningar snitt, fasade	E	—	
Utgreiingar/kart	F	—	
Andre vedlegg	Q	—	

Underskrift	
Stad	Dato
Ålversund	
Underskrift ansvarleg søkjar eller tiltakshavar	
Gunnar Vatnøy	
Gjenta med blokkbokstavar	
GUNNAR VATNØY.	

Beskrivelse støttemur 1 (NS retning):

Støttemuren skal liggja på Gnr 137 Bnr 202 sin eigedom, og vil ha ei plassering langs vegen mellom 137/202 på eine sida av vegen og 137/201 på andre sida av den private vegen. Støttemuren vil ha ein avstand frå grensa på 1 m og ei lengd på 1m + 13.2 m før den skråer innover 8.2 m på 137/202 sin eigedom (sjå vedlagt skisse).


Støttemur 1 vil vera 20 cm brei og vil bli anlagt på fjell (med jernbolter) innafor og i kanten mot grøft langs vegen. Total lengda på støttemur 1, før den bøyer innover på 137/202 sin eigedom er på 14.2 m. Høgda vil (alt etter fjellunderlag) variere mellom 0.7 til 2.2 m dvs ca 15 cm over markamål/plen.



Ved 14.2 m skråer støttemuren innover 8.2 m på 137/202 sin eigedom, med bredde på 20 cm, maksimumhøgde < 1 m i ei lengd frå grense 137/90 på frå 1m opp til ca 4 m.

Vegen er privat og eigd av:

Egil Remme
Oddvar Rune Villanger
Bjørn Jonny Vågenes
Trond Moberg

Plassering/skisse av støttemur 1

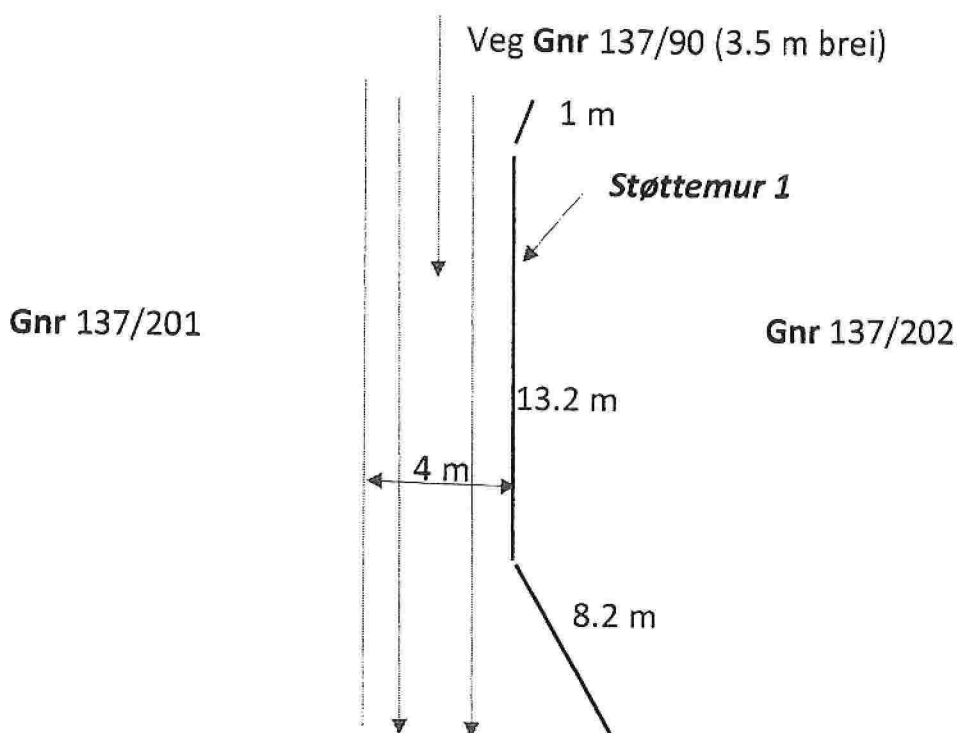

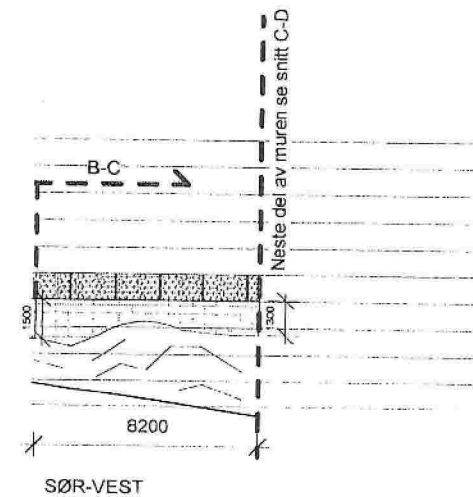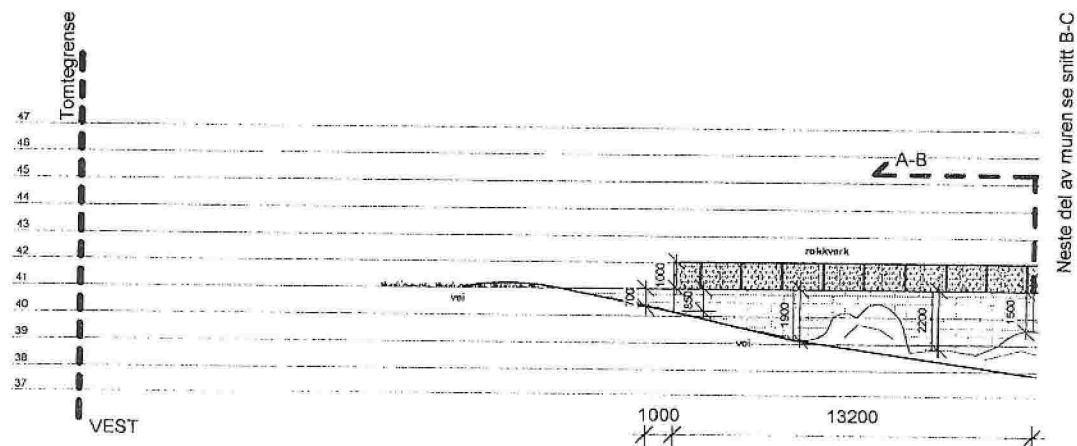

REKNES BYGGJEVARER L.L.
 Selvig, 5916 Hustadland - avd. Hadelstua, 5914 Hadelstua
 Tlf: 56 16 60 60 - fax: 56 16 60 61


REKNES
BYGGJEVARER L.L.
 FRA GRUNNMUR TIL FERDIG HUS

UTARBEIDET AV:	REKNESBYGGJEVARER
TILTAKSHAVER:	Grunnlag Værnes
BYGGEPLASS:	Stasjon
G.nr/B.nr:	137/202
KOMMUNE:	ALVER




TEGN, INNHOLD:	Snitt 1,2,3	MALESTOKK:	1 : 200
PROSJEKT:	Slottmurer - 3 profiler	PROSJEKT NR:	
I. Parzook	DATO: 22-03-22	TEGN: 1.100	REV: B
		TEGN NR:	101

D₁

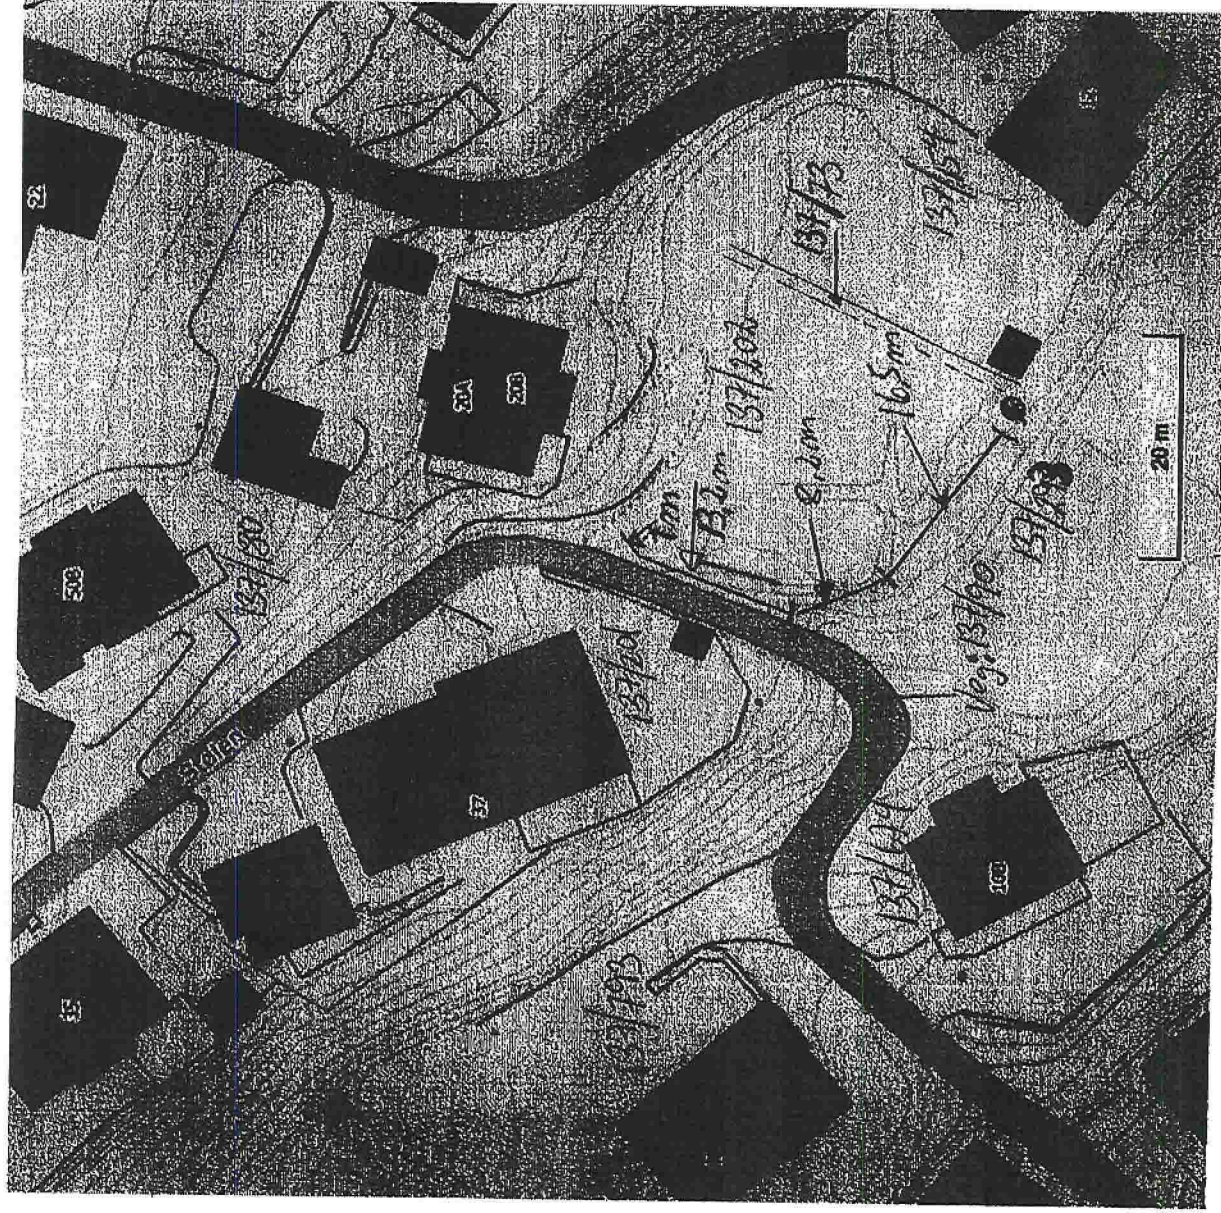

F2

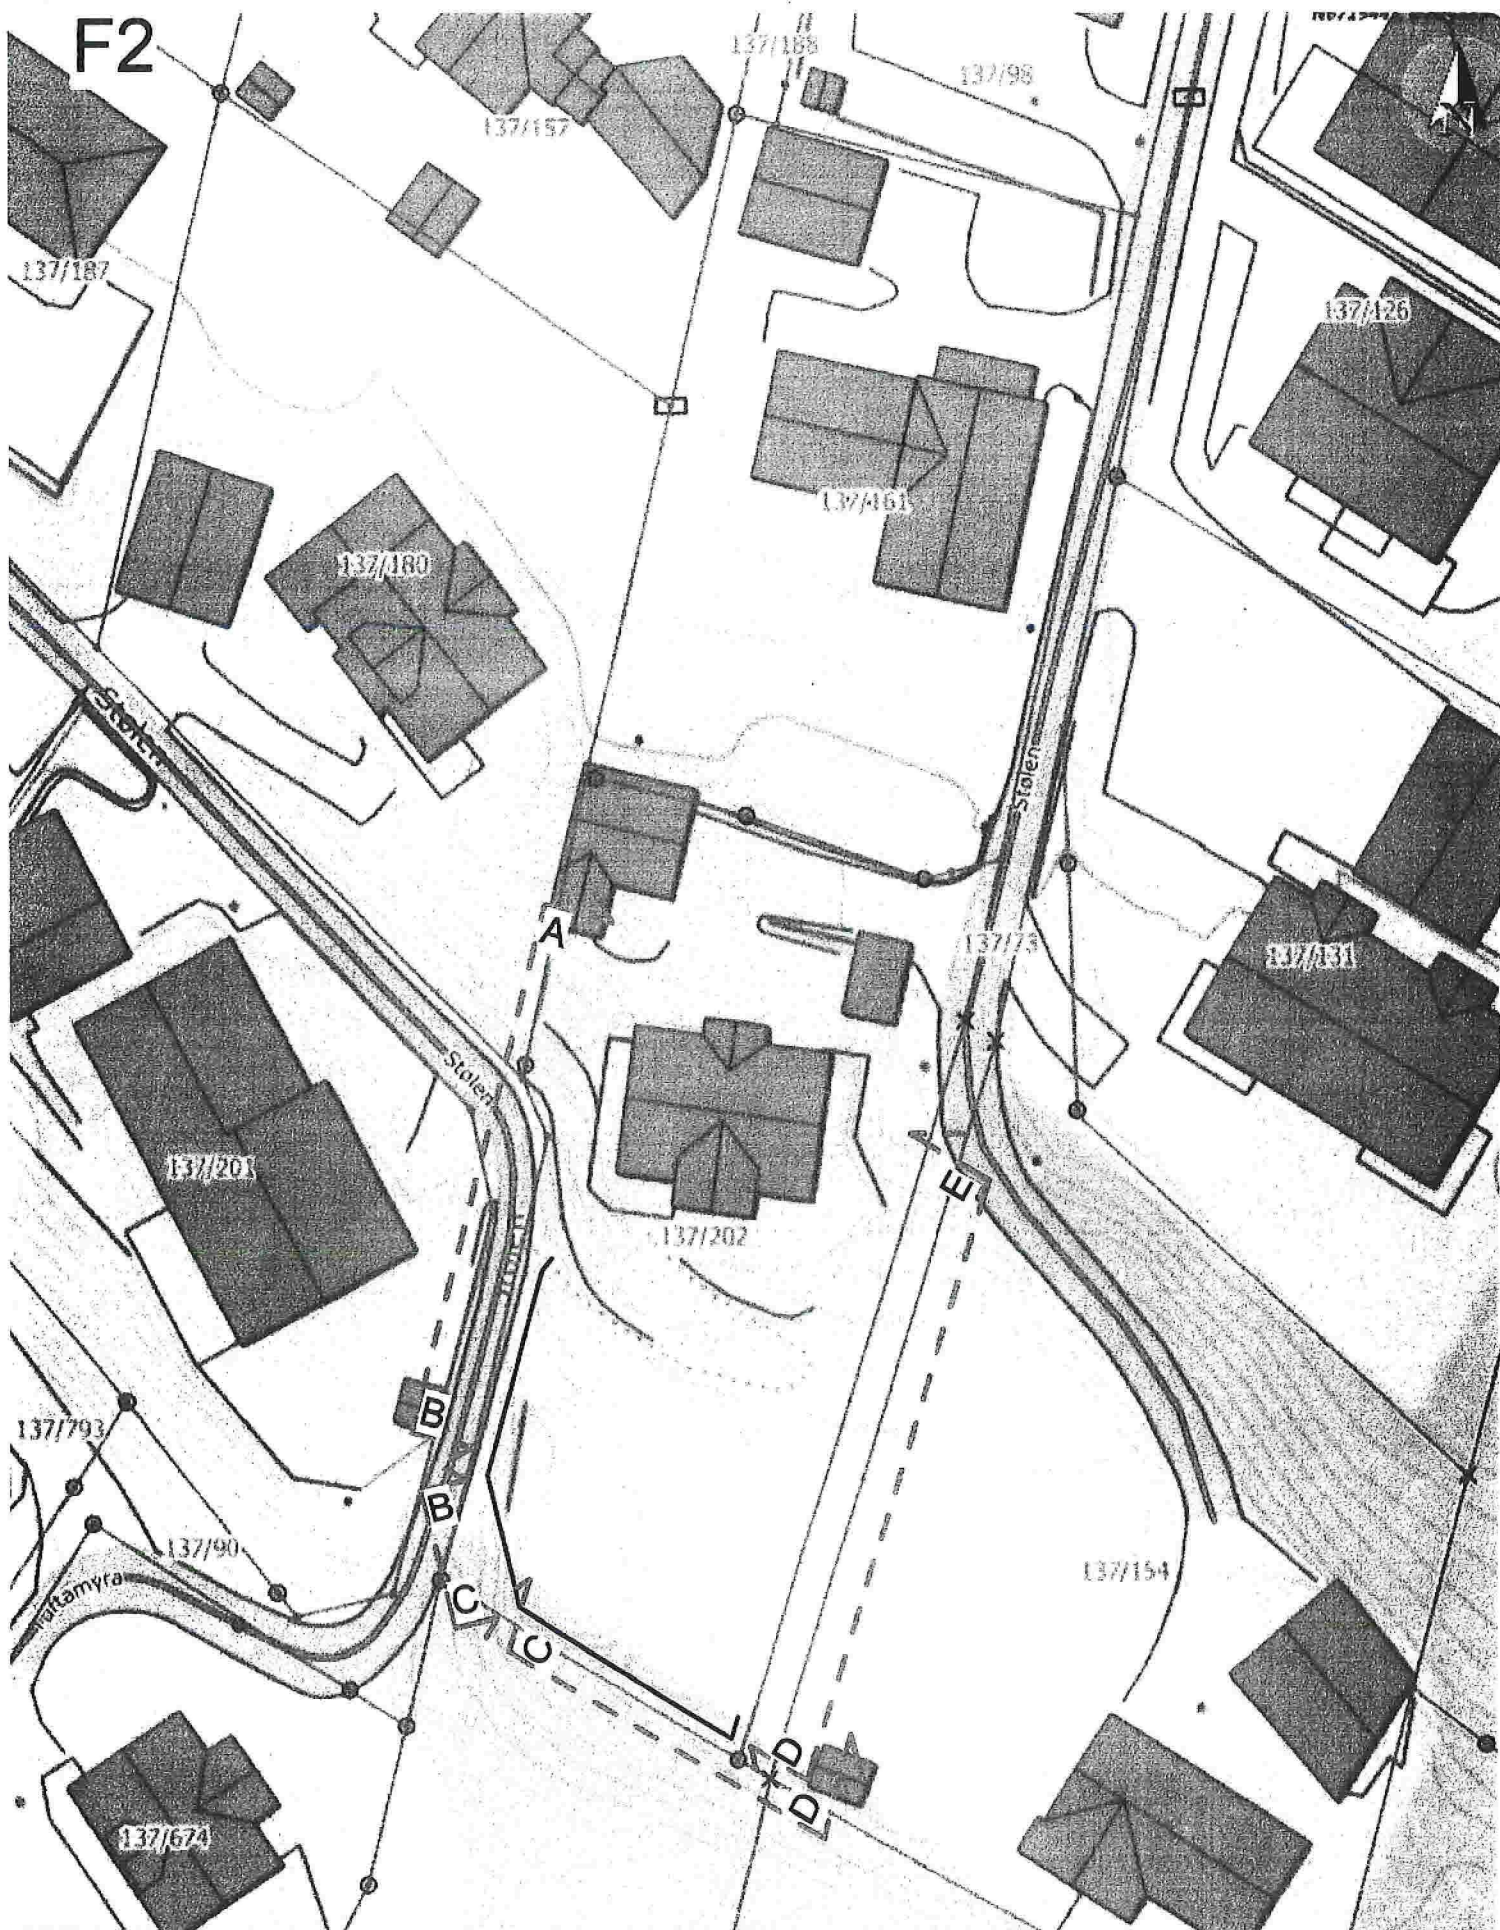

Situasjonskart -

Alver kommune
G.nr/B.nr 137/202

Nhdigi.no

Dato: 09-03-2022

Målestokk: 1:500

15m

Kopi!

Stølen / - 2022

***Skriftleg erklæring på tiltak: Oppsetting av Støttemur etablert på
Gnr 137 Bnr 202 sin eigedom.***

Med dette vil eigar av Gnr 137 Bnr 90, godkjenne tiltak med oppsetting av støttemur liggjane på Gnr 137 Bnr 202 sin eigedom slik den er beskrevet i vedlegg til nabovarsel og tegna inn på kart over området. Godkjenninga gjeld også dersom andre forskrifter/lover enn det som står i nabovarselet vært brukt under behandling av søknaden.

Underskrift (Oddvar Rune Villanger)