


GALTENESVEIEN 9
Gnr/Bnr 323/261

Tiltakshaver: Torbjørg og Rolf Inge Bergersen
Dato: 2022-11-20
Revisjon: E01
Målestokk: 1:50

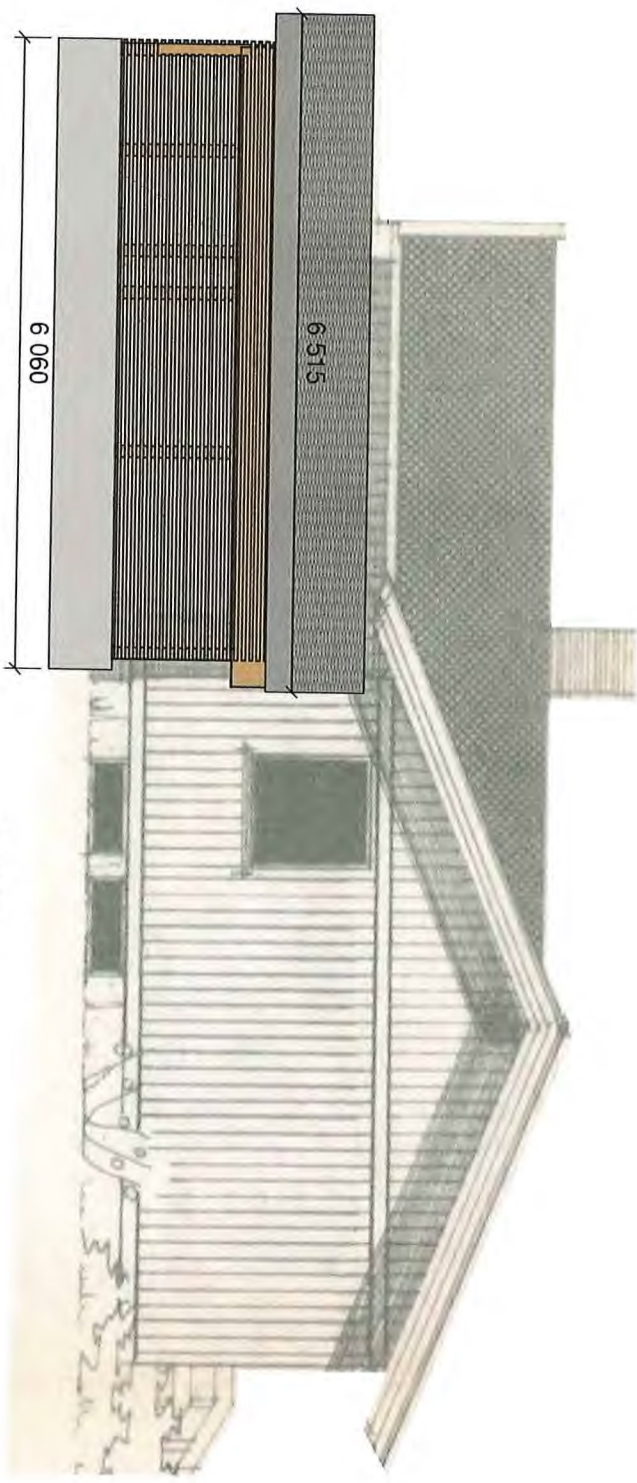

SYD ØST

GALTENESVEIEN 9
Gnr/Bnr 323/261

Tiltakshaver: Torbjørn og Rolf Inge Bergersen
Dato: 2022-11-20
Revision: E01
Målestokk: 1:50