


TERRENGPROFIL B-B

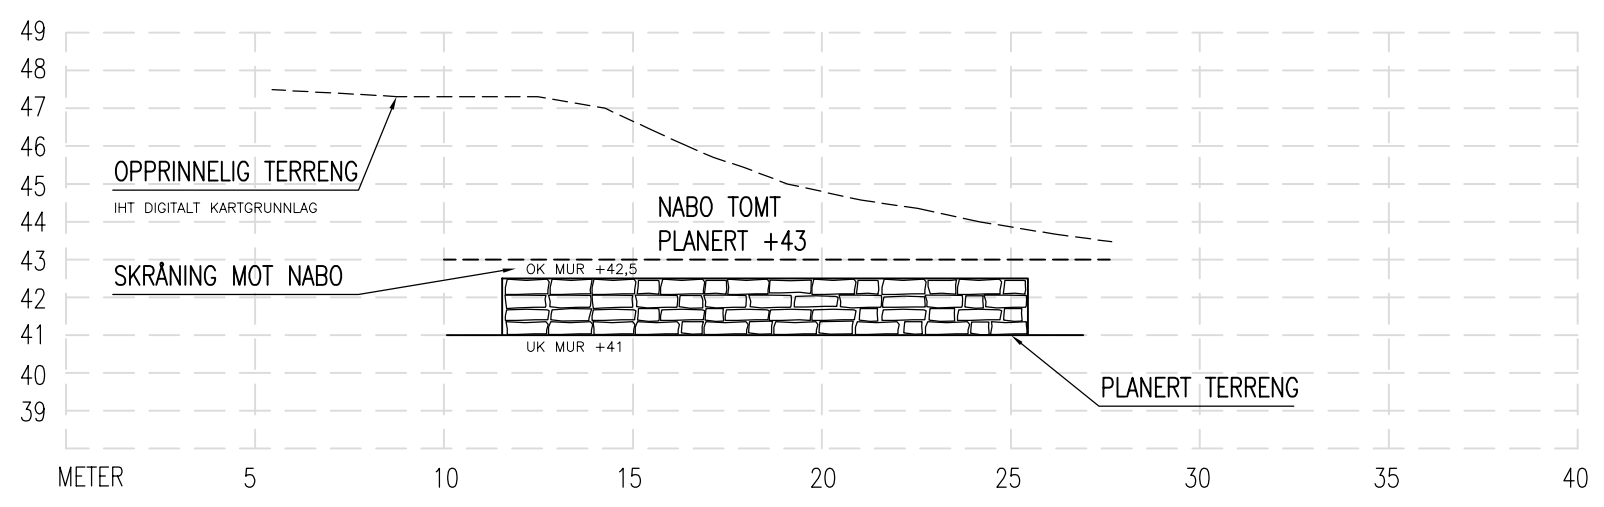

PROFIL MUR

28.11.22/LAH DATE/SIGN	OBS! * TEGNINGEN KAN PRINTES I FEIL SKALA * IKKE TA MÅL DIREKTE PÅ TEGNING * BRUK BARE OPPGITTE MÅL	I HENHOLD TIL LOWERK ER DENNE TEGNINGEN ARKOCONSULT AS SIN EIENDOM. DENNE TEGNINGEN KAN IKKE BLI BRUKT, OFFENTLIGGJORT ELLER GIS VIDERE TIL TREDJEPART UTEN VÅRT SKRITLIGE SAMTYKKE. OVERTREDELSE AV DETTE KAN MEDFØRE SØKSMÅL.	
	KALAND TRELAST AS NY ENEBOLIG M/GARASJE	REVISION/DATE: A/28.11.22 PROJECT NO.: 2022184	
A LAGT INN FASADE, MURPROFIL REV. DESCRIPTION	GBNR. 24/157, ALVER TERRENGPROFIL B-B	DRAWING NO.: 2022184A12	
	ARKOCONSULT AS, Postboks 103, 5291 Valest.f. Tel.: 56390003 – Fax.: 56191130 – Mob.: 93241511 Mail: post@arkoconsult.no – Org.nr.: 918269665 MVA	SCALE: 1:200 DRAWN: LAH CHECKED: OH	FORMAT: A3 DATE: 31.08.22 DATE: 01.09.22