


Snitt 1-1

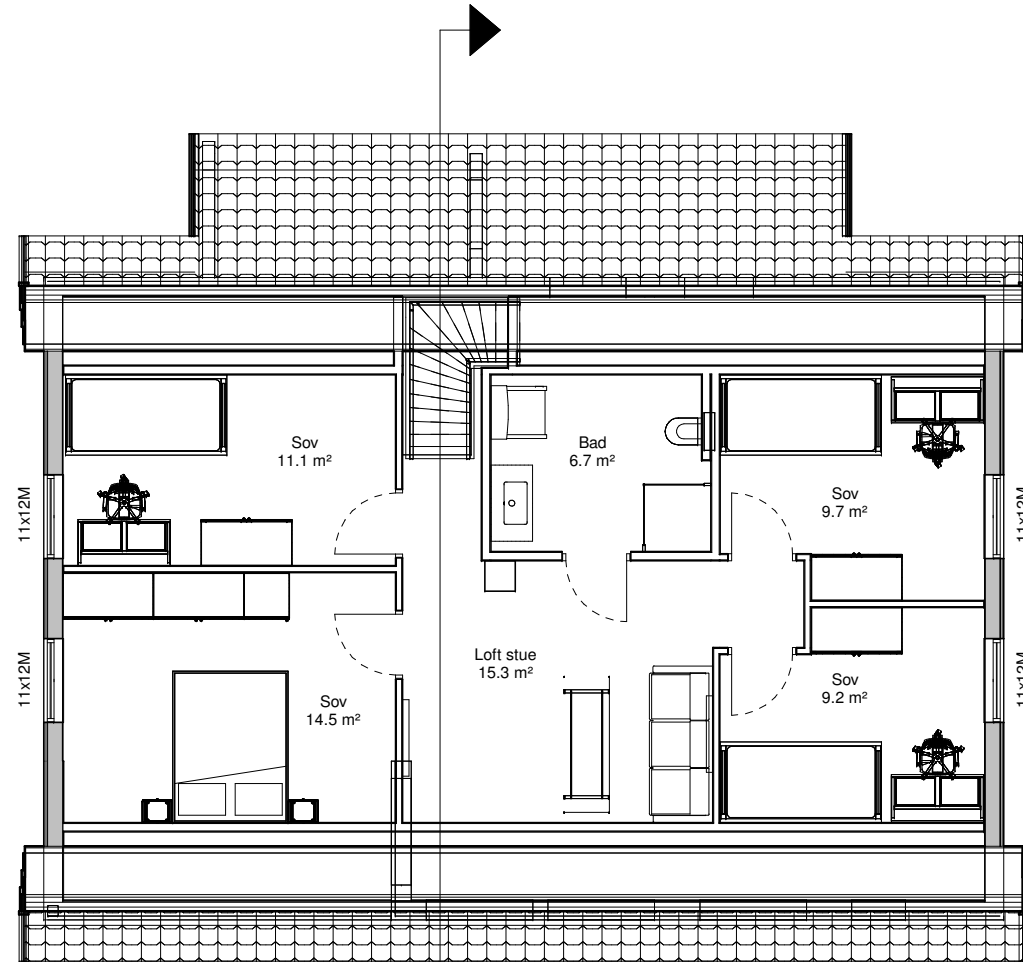

Byggmester Romarheim AS

Totalentreprise:
Prosjektering - Byggesøknad - Utførelse

Vedlegg E-2

Loft

BRA = 53,0 m²

Project nr : 1077

Project name : Eknes

Dato : 11.11.2022

Revisjons nr. :

Gnr. 239, Bnr 22

Målestokk 1 : 100



Tegningen er beskyttet i henhold til lov om opphavsrett.
Kan ikke benyttes uten samtykke fra Byggmester Romarheim AS