


Tegnforklaring

- Veranda
- Carport
- Bolig
- Veg
- Grønnstruktur
- Vegkant (og vegflate)
- Bygninger generelt
- Uteoppholdsareal
- Støttemur - inntil 2m høyde
- Høydekurve
- Teiggrense
- Måle-/avstandslinje
- Sikringsgjerdet ved h>0,5m
- Snithenvising
- Innmålt (ny) tomtegrense
- Frisiktlinje i veikryss
- Takkant

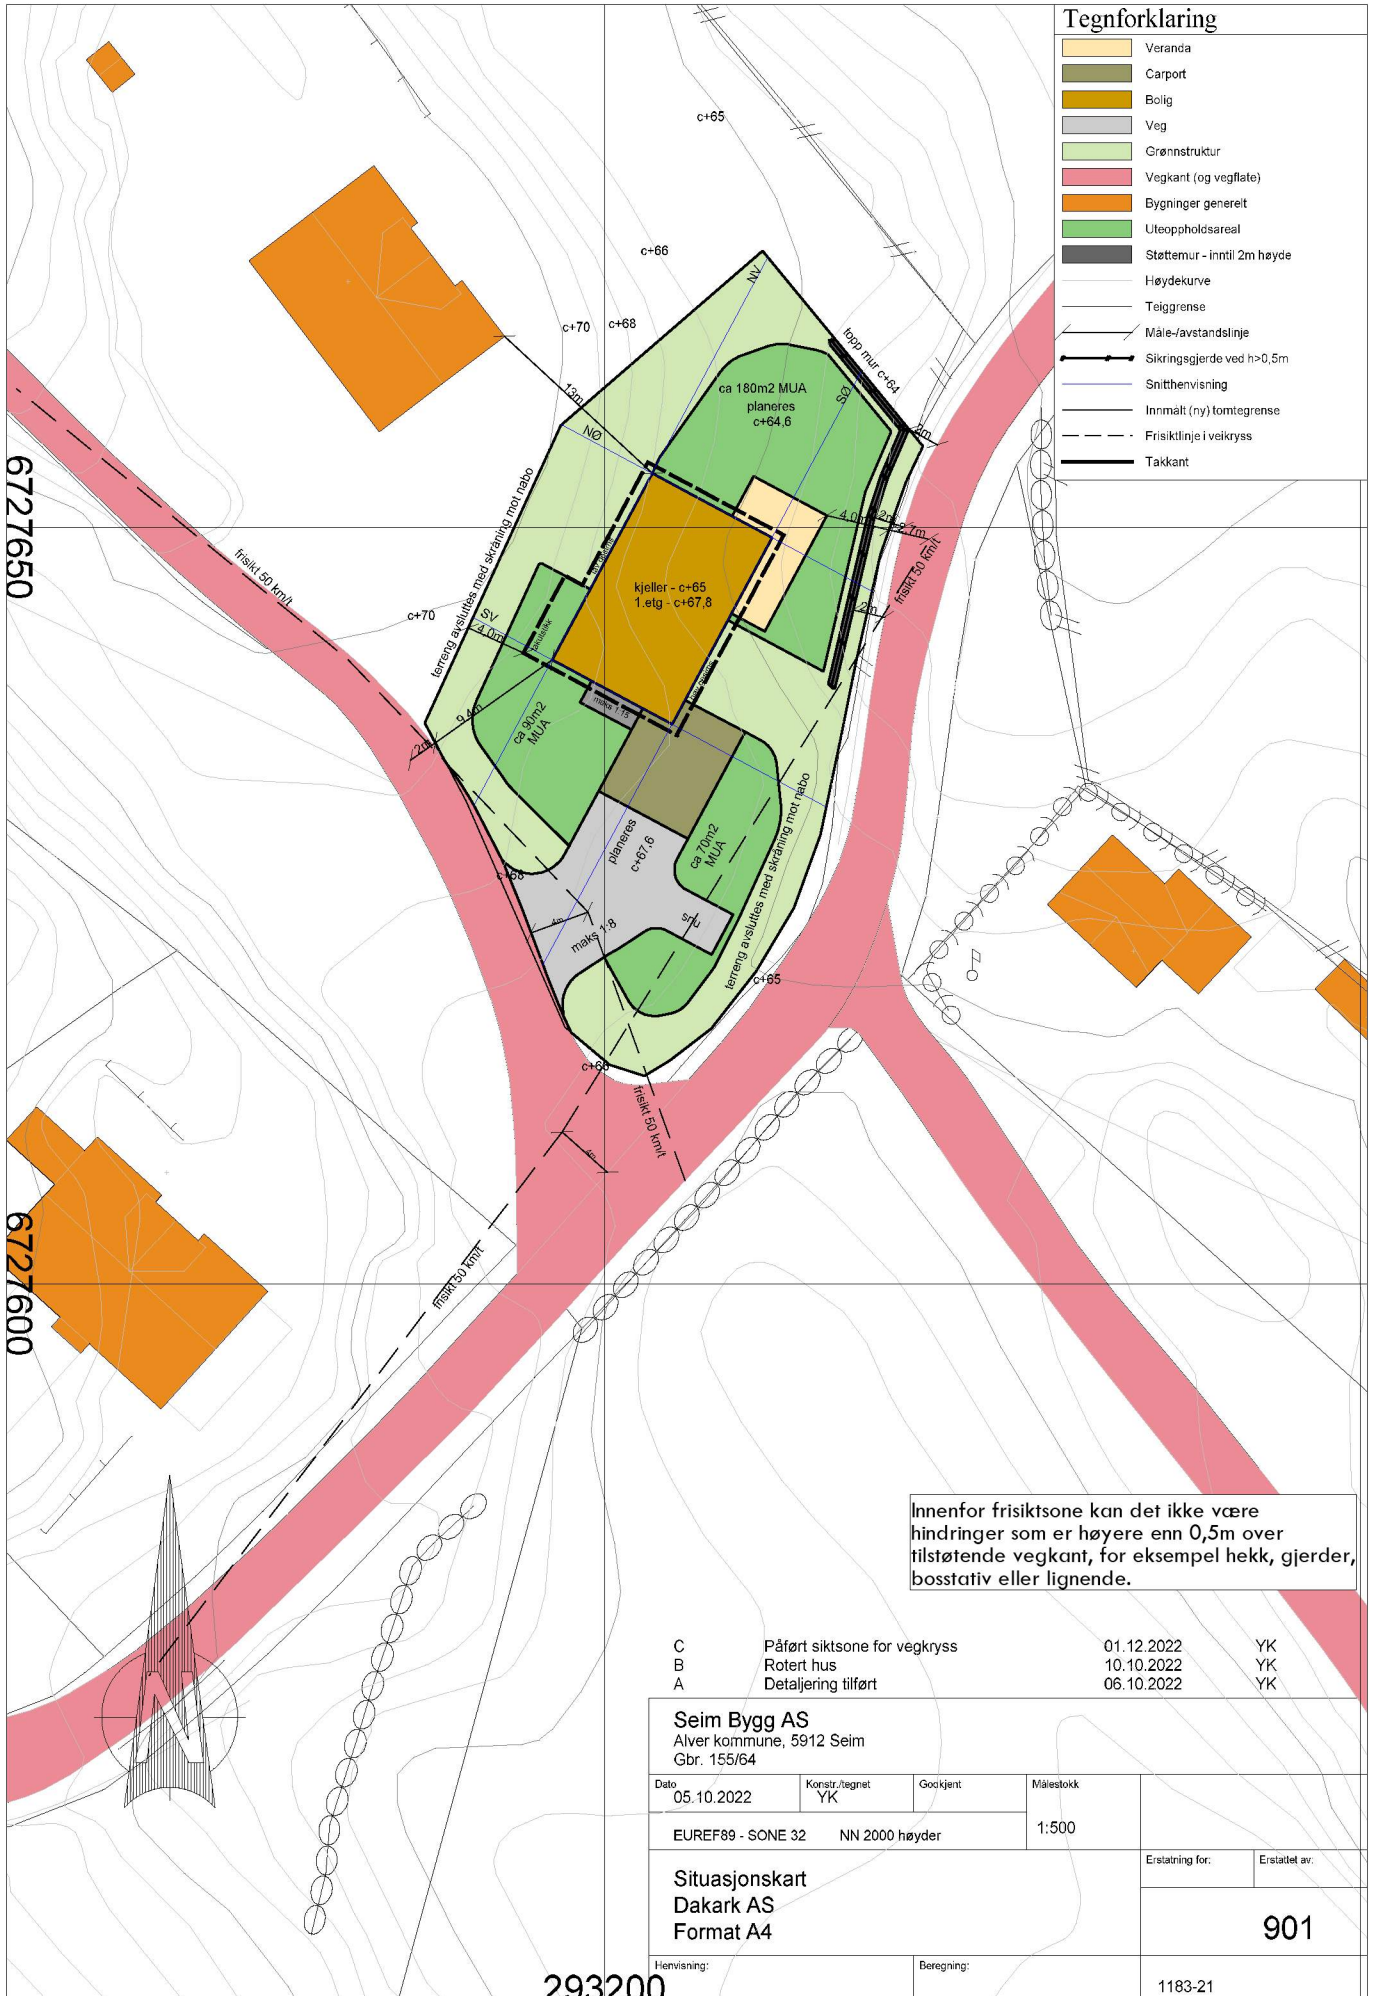

Innenfor frisiktsone kan det ikke være hindringer som er høyere enn 0,5m over tilstøtende vegkant, for eksempel hekk, gjerdet, bosstativ eller lignende.

C	Påført siktzone for veikryss	01.12.2022	YK
B	Rotert hus	10.10.2022	YK
A	Detaljerings tilført	06.10.2022	YK

Seim Bygg AS			
Alver kommune, 5912 Seim			
Gbr. 155/64			
Dato	Konstr./tegnst.	Godkjent	Målestokk
05.10.2022	YK		1:500
EUREF89 - SONE 32		NN 2000 høyder	
Situasjonskart			Erstatning for:
Dakark AS			Erstattet av:
Format A4			901
Henvisning:		Beregning:	1183-21

293200