






1:200 Fasade Sør A2

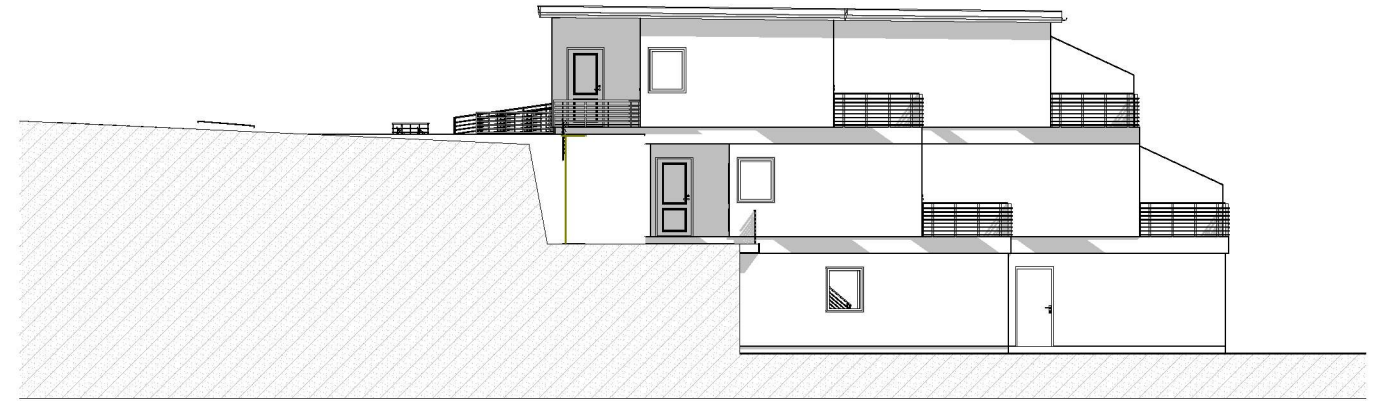

1:200 Fasade Vest A2

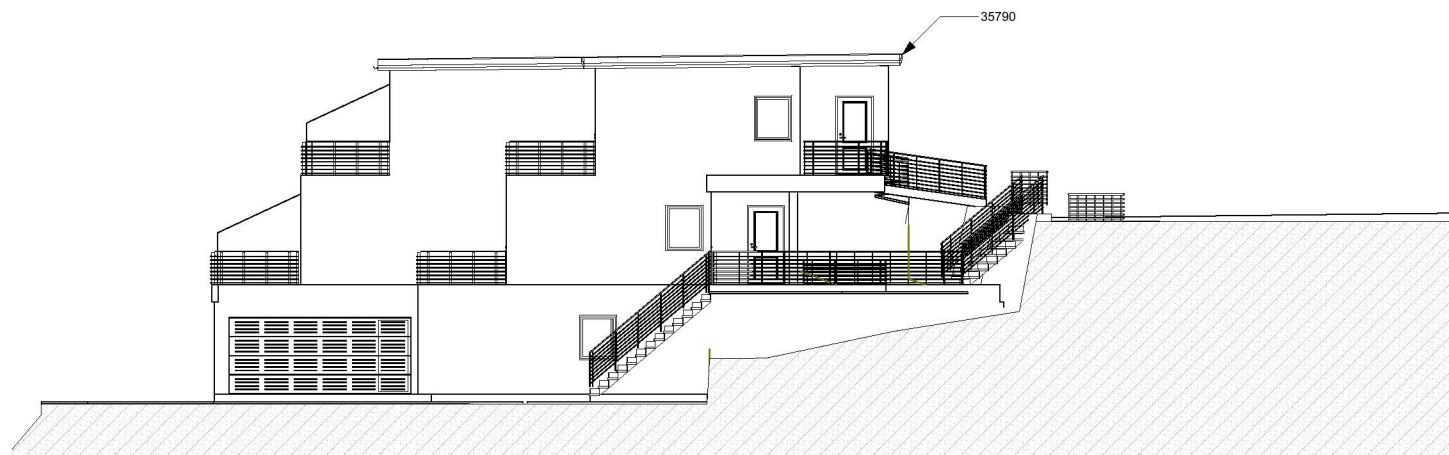

1:200 Fasade Øst A2

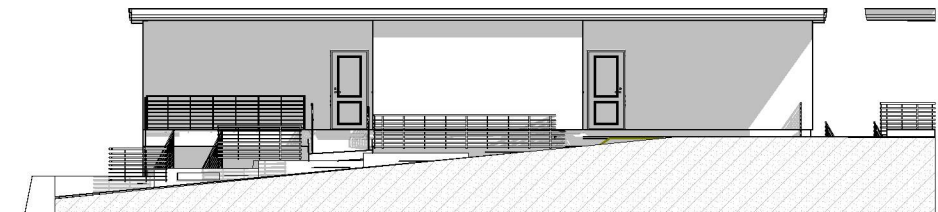

1:200 Fasade Nord A2

<b>Prosjekt:</b> Hillandvest, bolig Mats Granberg		Kontroll prosjekt:	
Tiltakshaver: <b>KLOPPEDALSVEIEN 5 AS</b> Lilletuneveien 6B 1711 SARPSBORG		Sign.:	Kontroll:
Prosjekterende: <b>Din BoligSøknad AS</b> Lilleåsvegen 49 5132 Nyborg		Gnr./Bnr./Festnr.:	
© Alle rettigheter tilhører utførende for prosjektering, kopiering eller bruk av disse tegningene er forbudt uten skriftlig samtykke		Dato: <b>Dato oppr.</b>	
Tegning: <b>Fasader A2</b>		Målestokk: <b>1:200</b>	
		Tegningsnr.:	Rev.:
		<b>A40-3</b>	.