

MÅLESTORIK 1:50

TILTAKSHAVER: FERNE RENE BENTLAND

GNR: 352 BNR: 6

BYGGEPLASS: KARBØUNGEN


FASADE MOT NORDVEST

DATE 17/11-22

AN 1000

5.12.2022

T. D.R

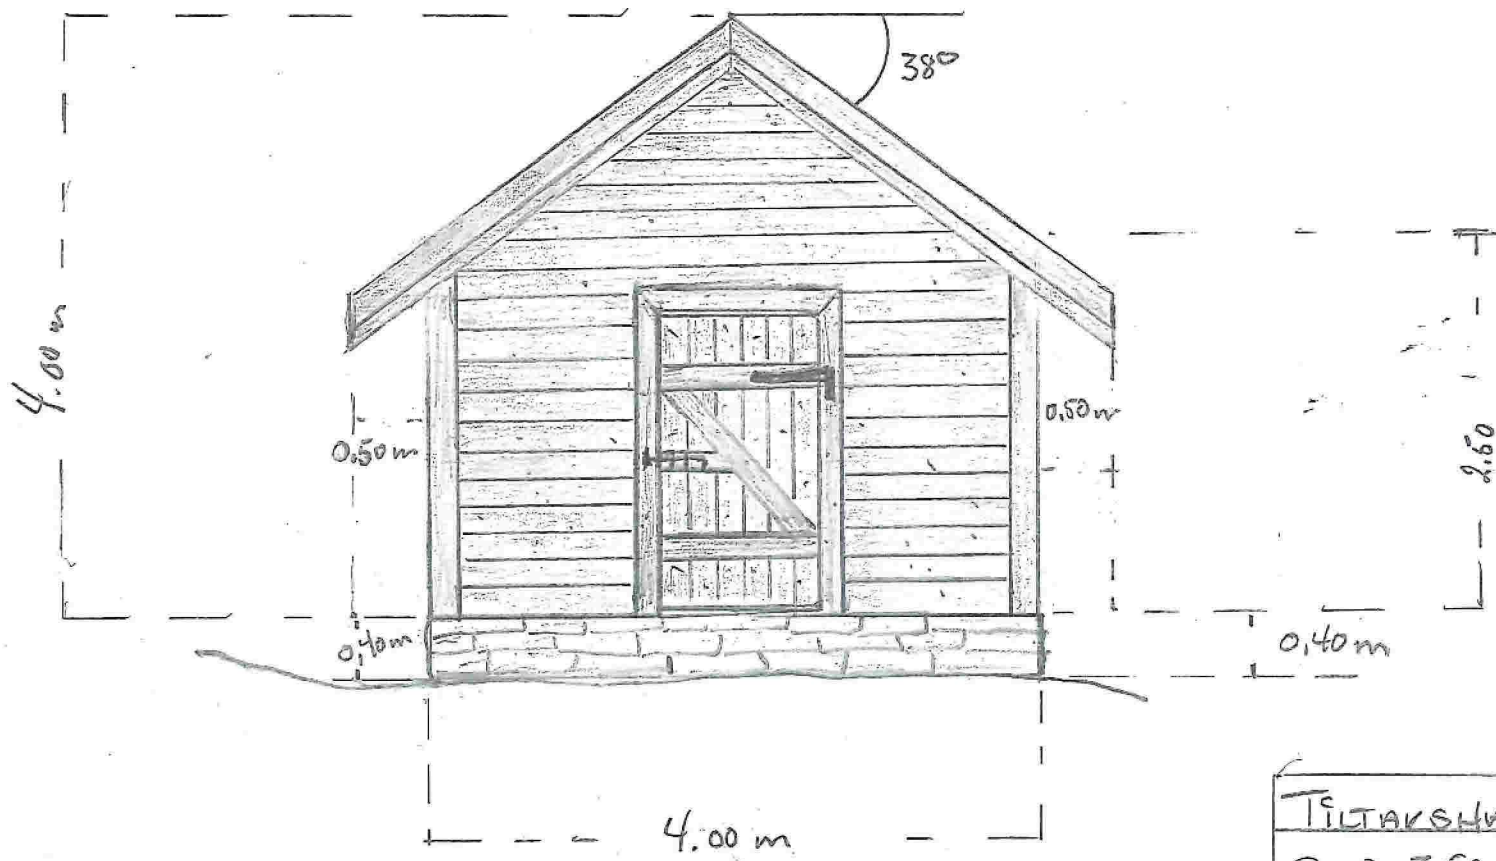

TILTAKSHAVER FRNE RENE BRATLAND

GNR 362. BNR 6.

FASIADE MOT SØRØST


BYGGEPLASS KARBØVÅGEN

17/11 - 99

11 - 1-CA

Tegning av DOR

MÅLESTORRE 1:50

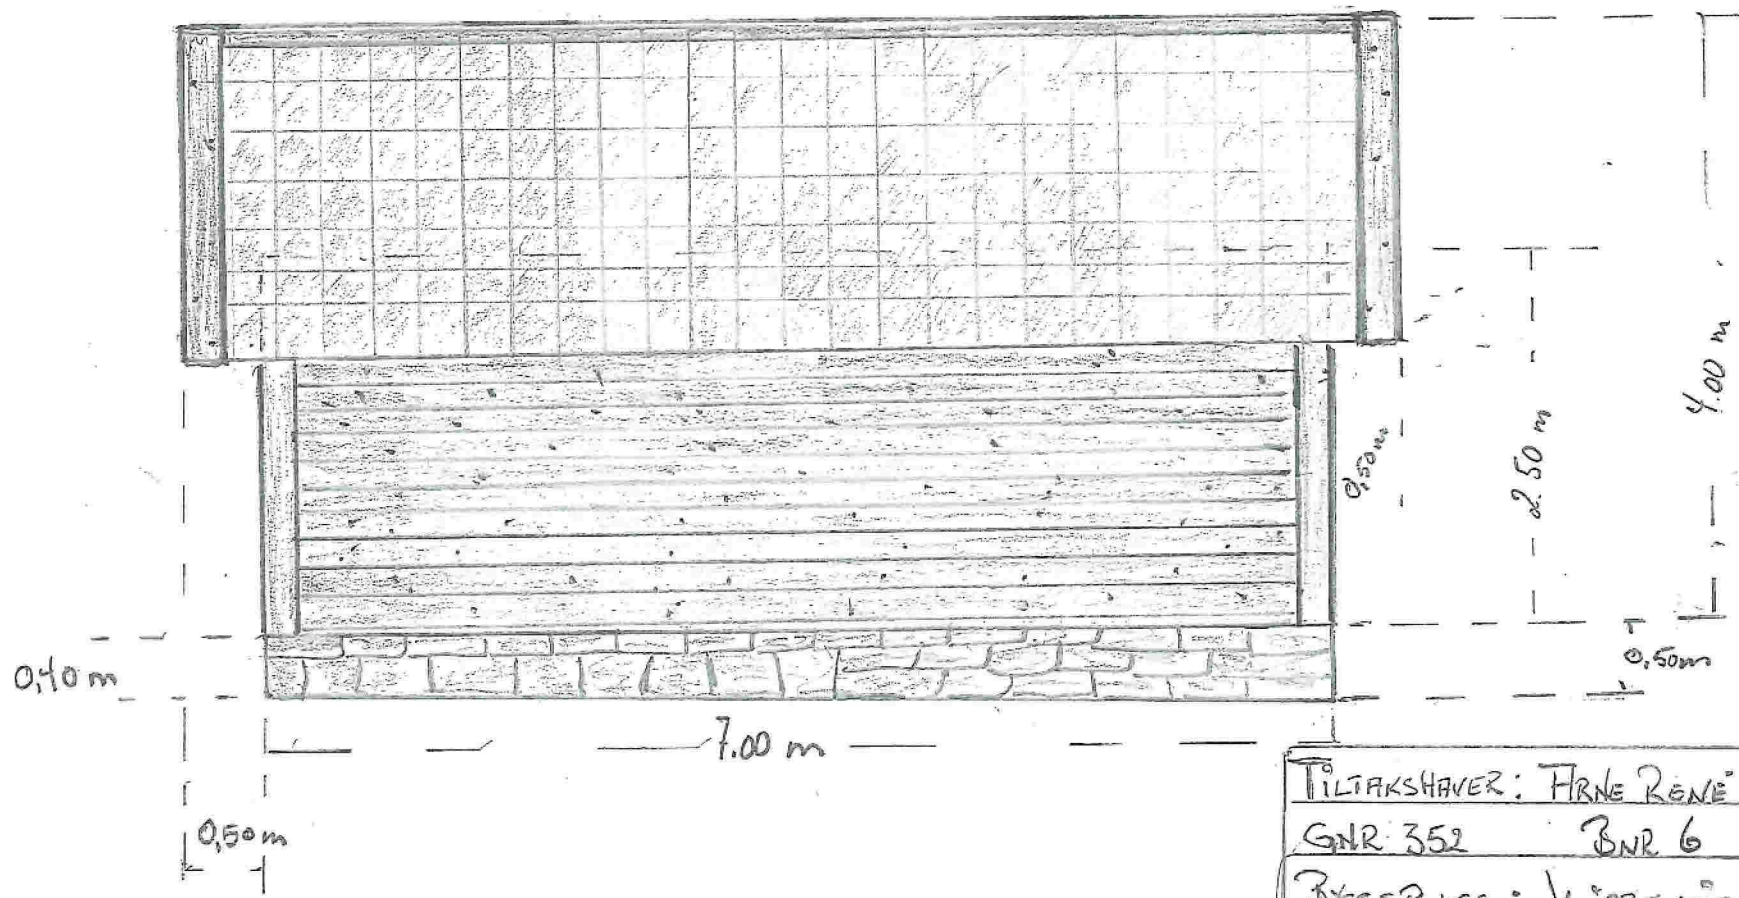


TILTAKSNAVER: FRNE RENE BRATLAND	
GNR 352	BNR 6
BYGGEPLASS: KARBOLVÅREN	
FASADE MOT NORDØST/SØRVEST SPEILVENDT	
D - 17/11 - 99	

TEGNING / RSD

MÅLSTAV 1:500

↑
SØ

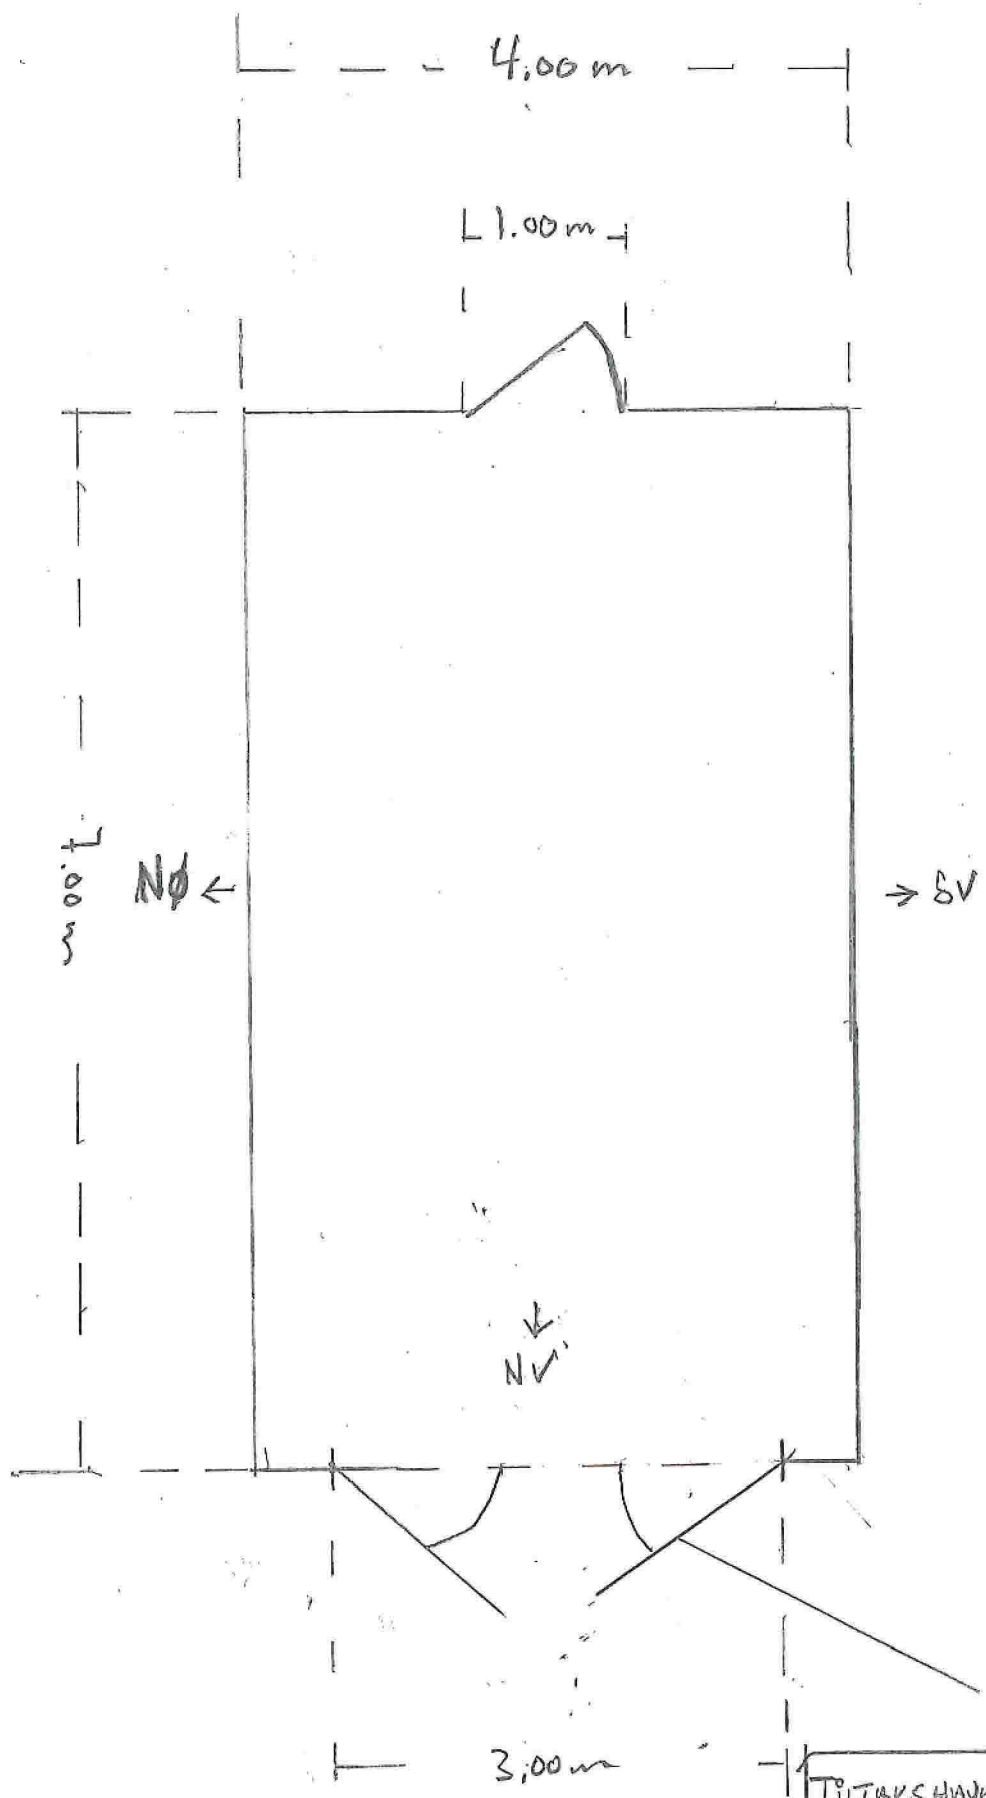

DOBBLE DØREL
1,5m x 2.

TILTAKSHAVER TRINE RENÉ BRATLAND

GNR 352 BNR 6.

BYGGETLASS KARBØVIAGEN


OVERSIKT PLAN

D 17/11-13

M-1:50

Målestokk 1:50

TEGNEREN / RRB

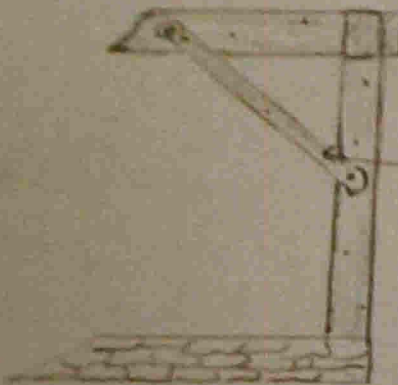

STANDARD GRINDVERKSBYGG
MED TAPPING OG TREPLUGGER.
SNEDBAND PÅ LANGSIDER
ROTKNE I GAULER

