

SITUASJONSKART

Gnr/Bnr:
Adresse:
Eigar/søkar:

Kvalitet :

Gjeldande plan :
Planformål :

Vår referanse:


Sign.



Målestokk: 1:1000
Dato: 17.10.2022



- | | | | |
|--|------------------------|--|------------|
| | Gjerde | | Bolighus |
| | Usikker eigedomsgrense | | Andre bygg |
| | Målt eigedomsgrense | | |

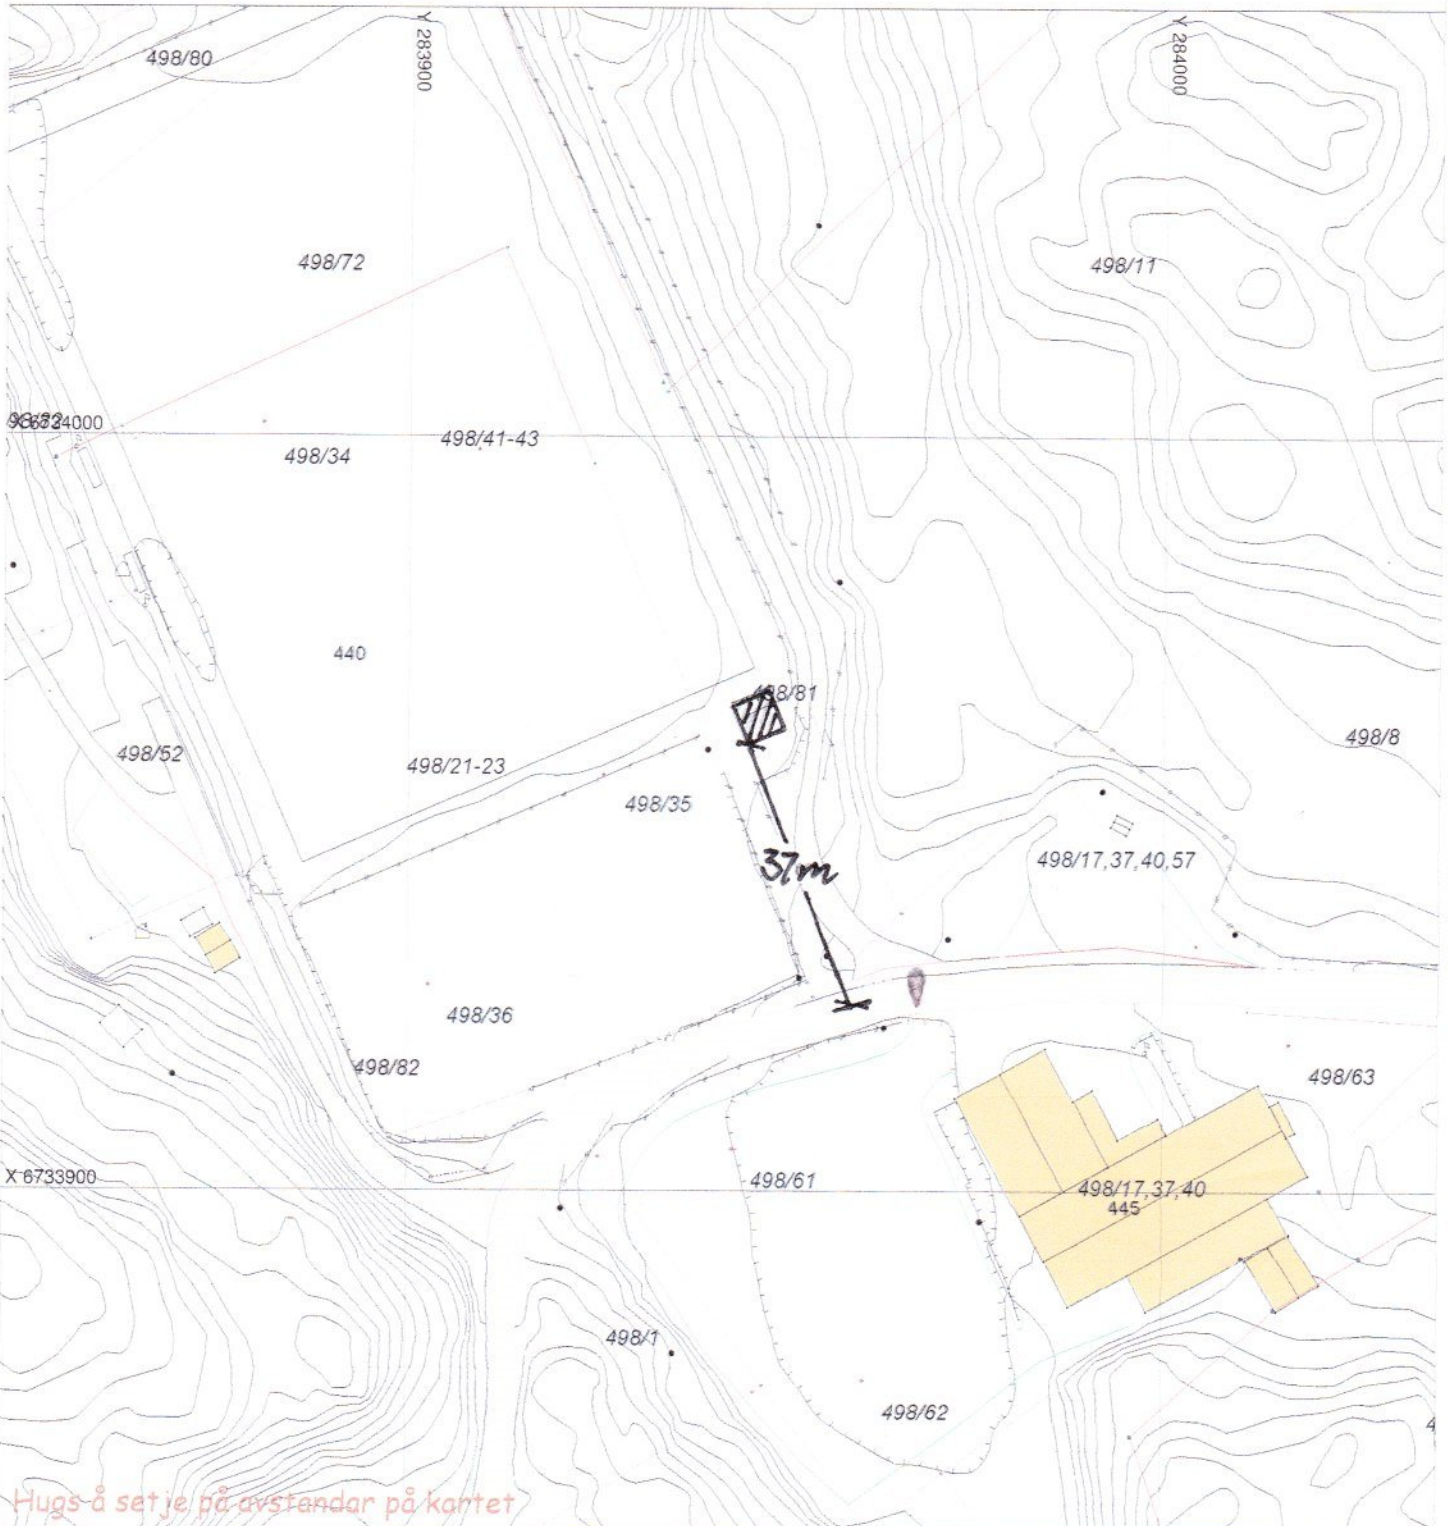

Hugs å set je på avstandar på kartet

SITUASJONSPAN

Tiltak

Ånstein Namtveit 10.11.22

Underskrift Situasjonspan

Dato