


Prosjektnr. 2022238	Dato opprettet 12.10.2022
Type tegning Situasjonsplan	Revisjon nr. -

D-1

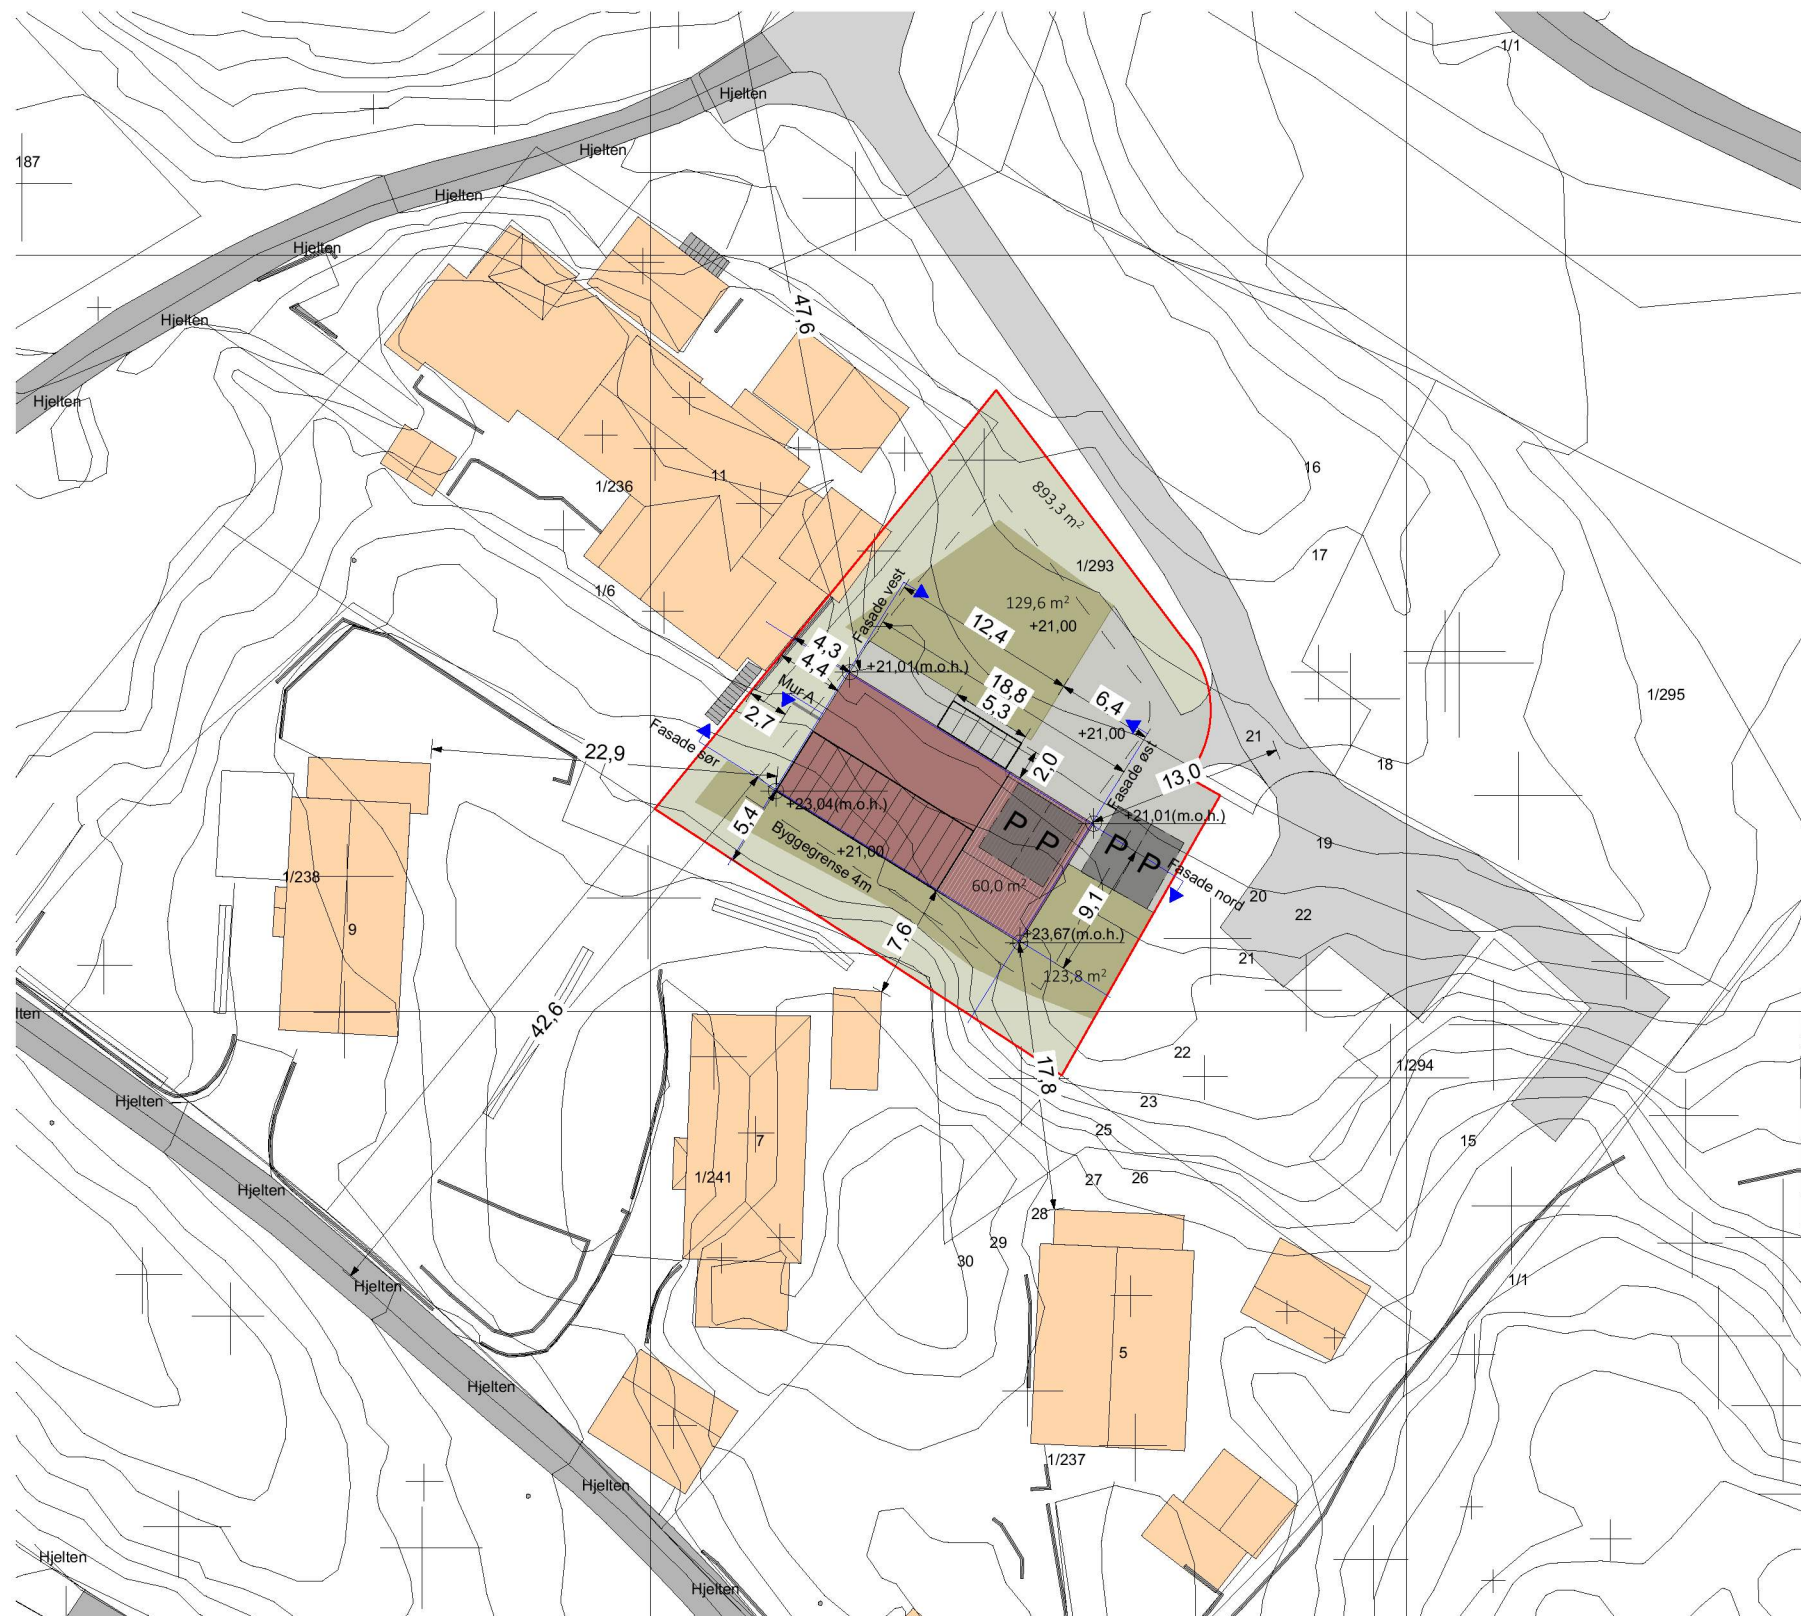

Tomt: 893,3 m²
 Total MUA: 313,4 m²
 Utnytningsgrad: 24,89% BYA
 Krav: 30% BYA

Total BRA: 264,73 m²

BRA (Bruksareal)

Plan 1.etg.	101,38
Plan u.etg.	45,17
Utleiedel u.etg.	49,42
Totalt	195,98 m²

BRA (Overbygget)

Plan u.etg.	13,83
Totalt	13,83 m²

BRA (Uoppvarmet)

Garasje	54,92
Totalt	54,92 m²

BYA (Bebyggelse Areal)

Plan 3.etg.	186,38
Utv. overflate parkering	36,00
Totalt	222,38 m²

Gj.snitt planert terreng = 22,18

KOORDINATLISTE		
NBI i DAK/CAD er X og Y det motsatte av i GIS. Favoritten i ARCHICAD er stillt inn på GIS		
ID	Koordinater (angitt i meter)	
	X =	Y =
Hjørne nord-vest	120,787	162,165
Hjørne nord-øst	112,359	179,272
Hjørne sør-vest	114,572	158,300
Hjørne sør-øst	104,556	174,475

Rev.	Beskrivelse	Dato	Sign	Ktr

Fase Søknad



ARKOCONSULT AS, Postboks 103, 5291 Valestrandsfossen
 Tel.: 56390003 - Fax.: 56191130 - Mob.: 93241511
 Mail: post@arkoconsult.no - Org.nr. 918 269 665 MVA

Tiltakshaver Bolig & Eiendom AS	Sign. AS
Prosjekt Ny Enebolig m/ utleie	Dato 04.11.2022
GBNR: 1,293 Kommune : Alver	Kontroll OH
Tegningsnr.: 2022238A10-01	Dato 04.11.22
Kundenr.: 100207	Målestokk 1:500
Prosjekt nr.: 2022238	Ark-format : A3
Type tegning: Situasjonsplan	MMI : 350

I HENHOLD TIL LOVVERK ER DENNE TEGNINGEN ARKOCONSULT AS SIN EIENDOM. DENNE TEGNINGEN KAN IKKE BLI BRUKT, OFFENTLIGGJORT ELLER GIS VIDERE TIL TREDJEPART UTEN VÅRT SKRIFTLIGE SAMTYKKE. OVERTREDELSE AV DETTE KAN FØRE TIL SØKSMÅL. OBS! TEGNINGEN KAN PRINTES I FEIL SKALA. IKKE TA MÅL DIREKTE PÅ TEGNING. BRUK KUN OPPGITTE MÅL. TEGNINGER SOM IKKE ER MERKET ARBEIDSTEGNING, SKAL IKKE BYGGES ETTER.