


Prosjektnr. 2022238	Dato opprettet 12.10.2022
Type tegning Fasade Sør og Øst	Revisjon nr. -

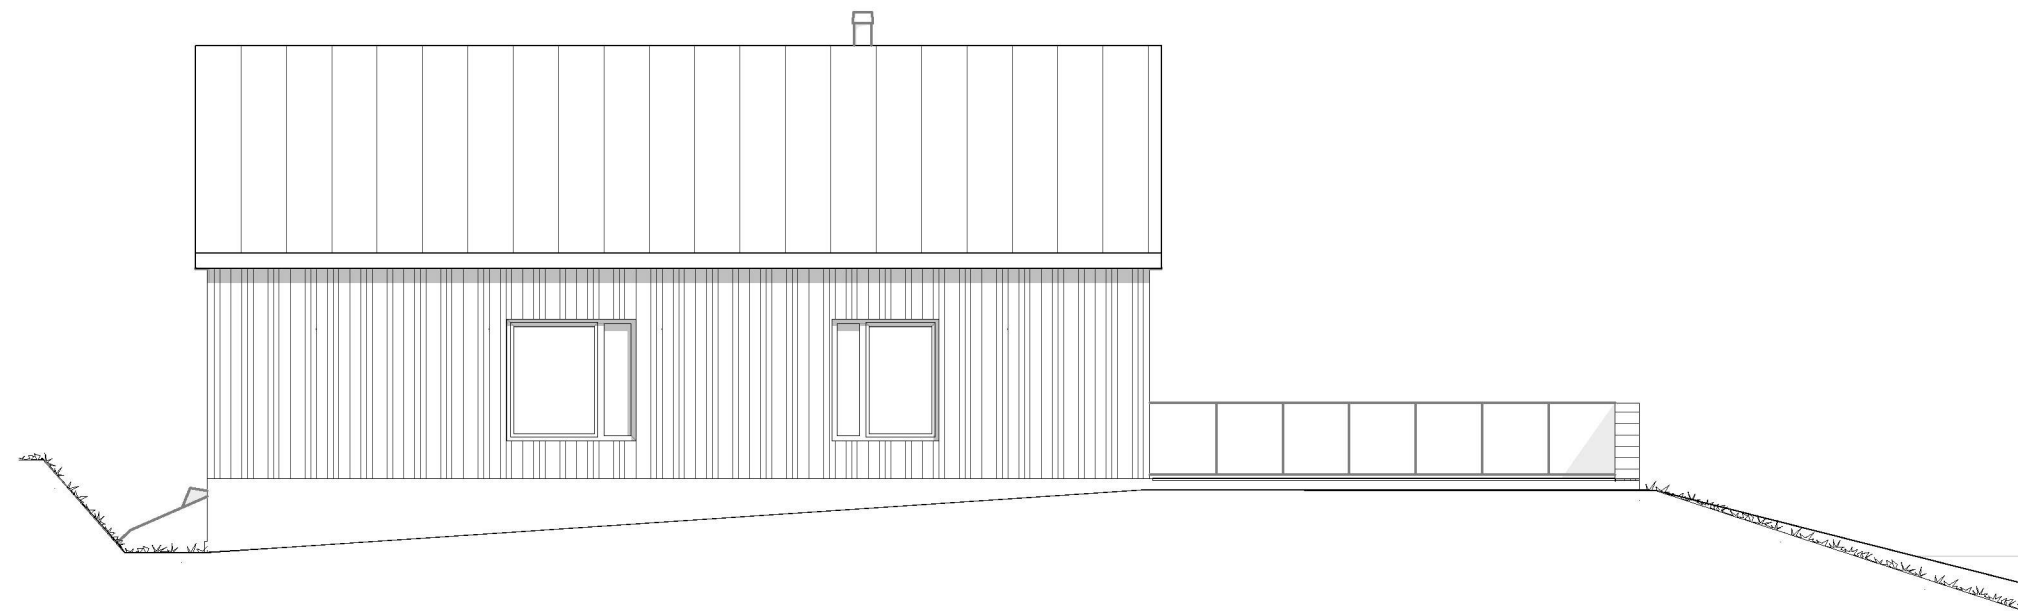

Fasade øst

1:100



Fasade sør

1:100

E-7

Rev.	Beskrivelse	Dato	Sign	Ktr

Fase
Søknad



ARKOCONSULT AS, Postboks 103, 5291 Valestrandfossen
Tel.: 56390003 - Fax.: 56191130 - Mob.: 93241511
Mail: post@arkoconsult.no - Org.nr. 918 269 665 MVA

Tiltakshaver Bolig & Eiendom AS	Sign. AS
Prosjekt Ny Enebolig m/ utleie	Dato 04.11.2022
GBNR: 1,293 Kommune : Alver	Kontroll OH
Tegningsnr.: 2022238A40-02	Dato 04.11.22
Kundenr.: 100207	Målestokk 1:100
Prosjekt nr.: 2022238	Ark-format : A3
Type tegning: Fasade Sør og Øst	MMI : 350

I HENHOLD TIL LOVVERK ER DENNE TEGNINGEN ARKOCONSULT AS SIN EIENDOM. DENNE TEGNINGEN KAN IKKE BLI BRUKT, OFFENTLIGGJORT ELLER GIS VIDERE TIL TREDJEPART UTEN VÅRT SKRIFTLIGE SAMTYKKE. OVERTREDELSE AV DETTE KAN FØRE TIL SØKSMÅL. OBS! TEGNINGEN KAN PRINTES I FEIL SKALA. IKKE TA MÅL DIREKTE PÅ TEGNING. BRUK KUN OPPGITTE MÅL. TEGNINGER SOM IKKE ER MERKET ARBEIDSTEGNING, SKAL IKKE BYGGES ETTER.