




FASADE MOT NORD NORD-VEST

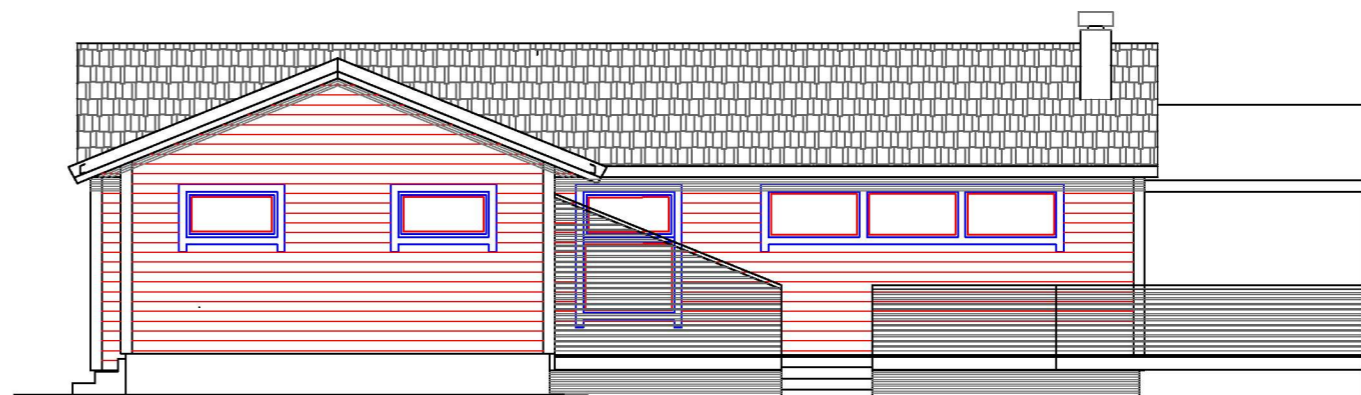

FASADE MOT SØR SØR-VEST

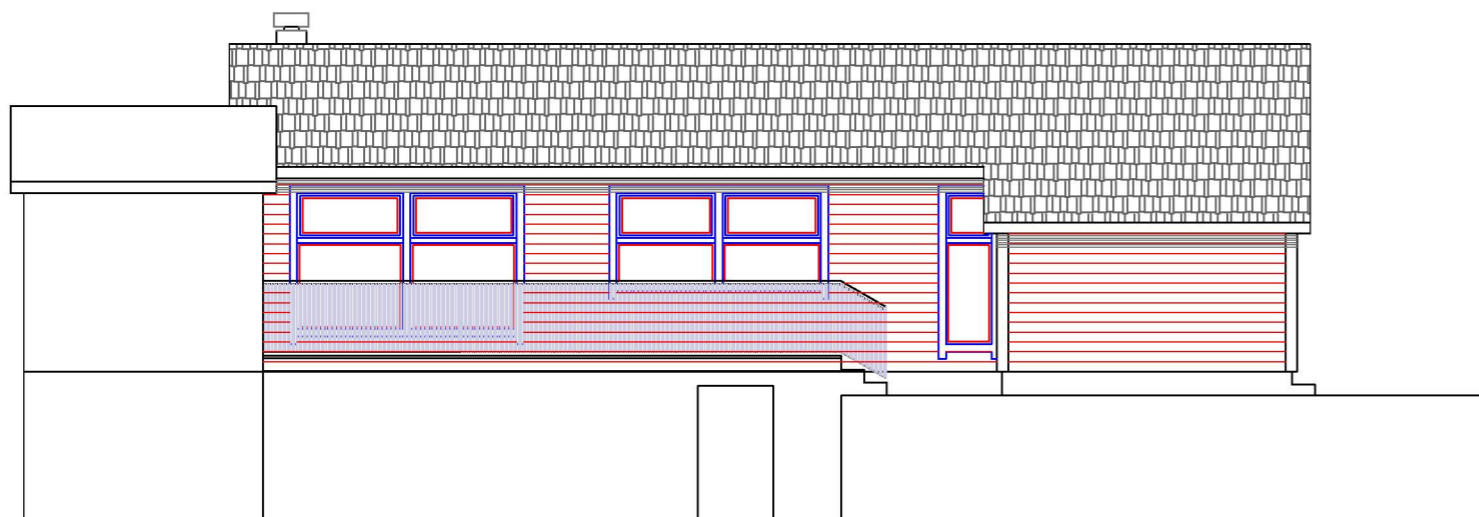

FASADE MOT NORD NORD-AUST

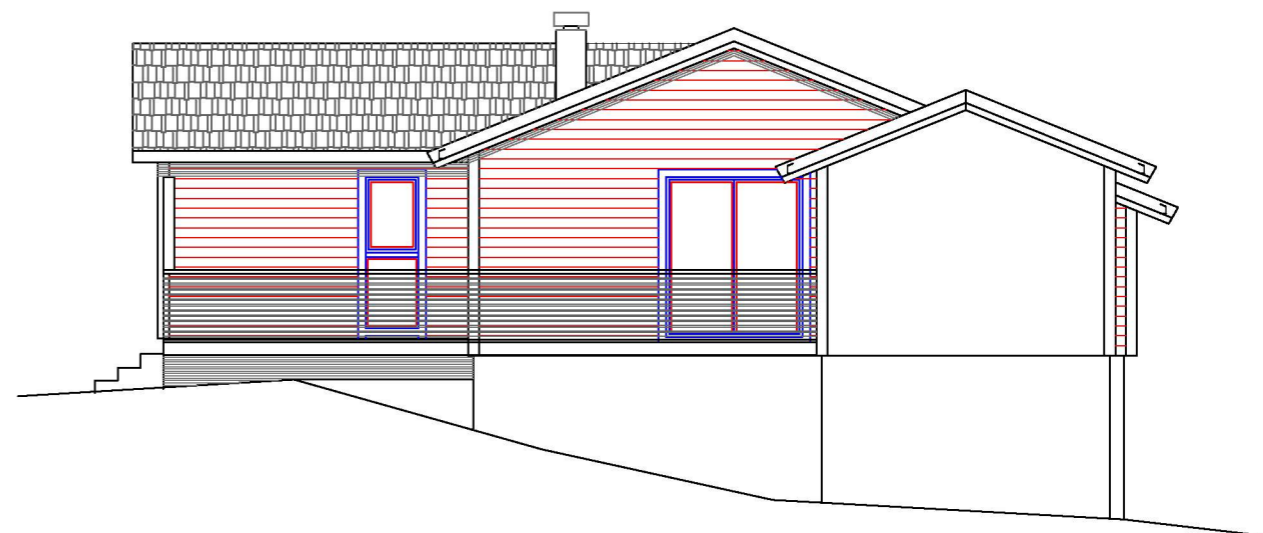

<<<FASADE MOT SØR SØR-AUST

ALLE MÅL MÅ KONTROLLERES OG
TILPASSES EKSISTERENDE BYGG



Dato	Konstr./Tegnet	Godkjent	Målestokk	FASADER	
08112022	<i>Steinar Erstad</i>		1:100-1:50	Erstatning for:	Erstattet av:
TILTAKSHAVER: MONA ABELSEN VABØ					
BYGGEPLASS: VABØVEGEN 229 LINDÅS 5955					
Henvisning		Beregning			
KONTOR@HAMM-KAM.NO				995 46 989	