


FASADE SØRVEST  
1. PLAN

SPORTSBOD FINNES I TILLEGG I EKISTERENDE BODBYGG PÅ TOMTEN.  
BOLIGEN TILRETTELIGGES FOR TILGJENGELIGHET PÅ 1. PLAN.

BYA:  
BRA INNENDIG 1. PLAN: 161,1m<sup>2</sup>  
BRA INNENDIG 2. PLAN: 136,4m<sup>2</sup>  
BRA LOFTSPLAN: 46,8m<sup>2</sup>  
BRA TAKOVERBYGG: 19,1m<sup>2</sup>  
BRA BOLIG TIL SAMMEN: 338,7m<sup>2</sup>

NB: TILTAKET OVERSKRIDER 300m<sup>2</sup> OG  
UTFØRENDE ER ANSVARLIG FOR AT AVFALLSPLAN  
UTARBEIDES. SLUTTRAPPORT FOR LEVERT  
AVFALL SKAL LEVERES I FORBINDELSE MED  
FERDIGTTEST.

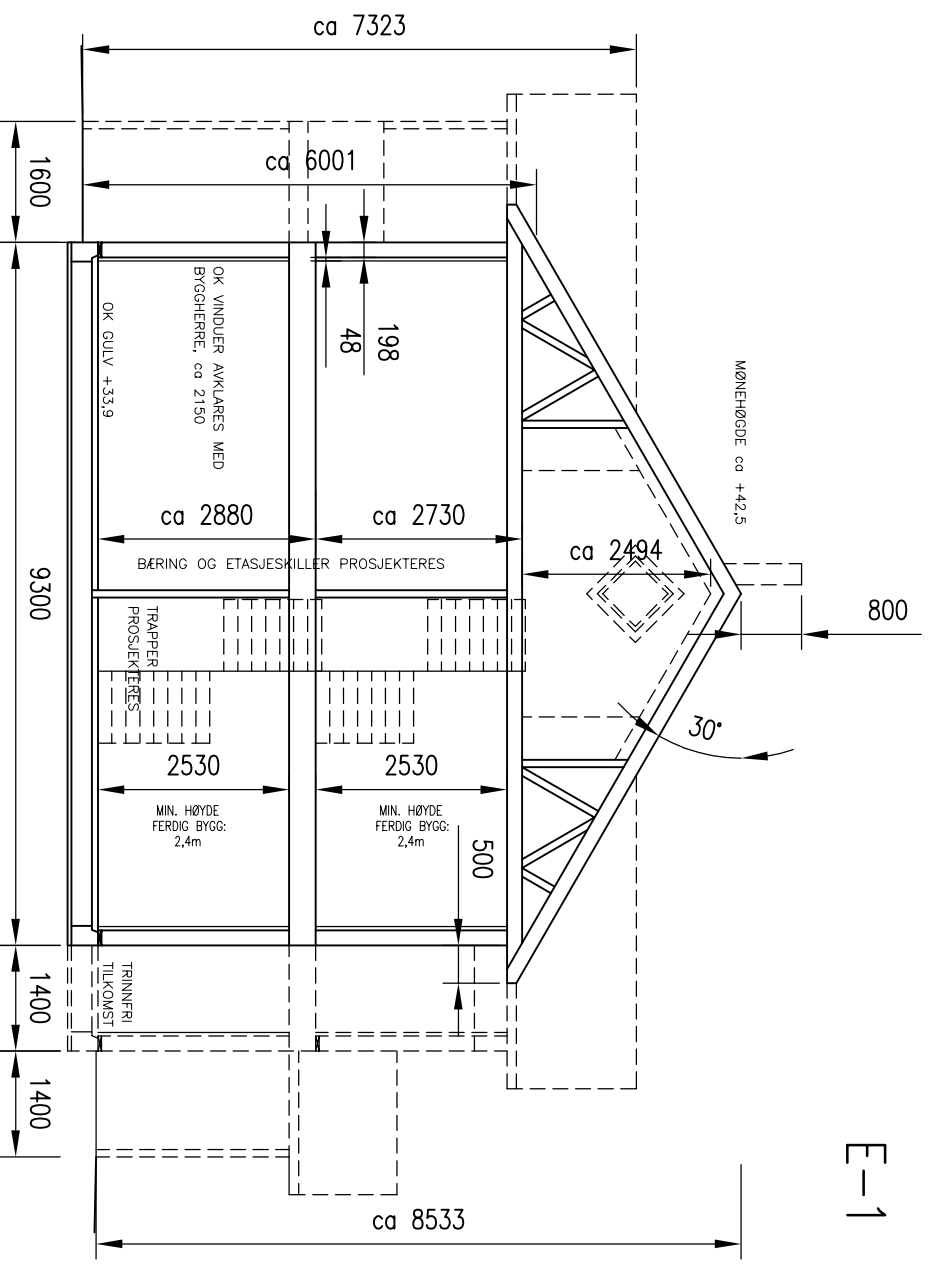

TYPISK SNITT

SØKNADSTEGNINGER

NBI:  
DERSOM ANNET IKKE ER BESKREVET, KAN TEGNINGEN KUN BRUKES SOM SØKNADSTEGNING I  
BYGGESAK. ARBEIDSTEGNINGER MÅ PROSJEKTERES OG LEVERES SEPARAT.

REV.	DESCRIPTION	DATE/SIGN
B	HEVET OK GULV FRA 33,3 TIL 33,9 MOH	21.11.22/OH
A	FLYTTET VINDU OG DØR FASADE SØRØST	14.12.20/LAH

<p><b>ARKOCONSULT</b></p> <p>ARKOCONSULT AS, Postboks 103, 5291 Valestf. Tel.: 56390003 – Fax.: 56191130 – Mob.: 93241511 Mail: post@arkoconsult.no – Org.nr.: 918269665 MVA</p>	<p>OBS! * TEGNINGEN KAN PRINTES I FEIL SKALA * IKKE TA MÅL DIREKTE PÅ TEGNING * BRUK BARE OPPGITTE MÅL</p>	<p>I HENHOLD TIL LOWERK ER DENNE TEGNINGEN ARKOCONSULT AS SIN EIENDOM. DENNE TEGNINGEN KAN IKKE BLI BRUKT, OFFENTLIGGJORT ELLER GIS VIDERE TIL TREDJEPART UTEN VÅRT SKRITLIGE SAMTYKKE. OVERTREDELSE AV DETTE KAN SØKSMÅL.</p>
	<p>INGEBORG B. AUSTRHEIM OG MARTIN ALLING, NYTT VÅNINGSHUS</p>	<p>REVISION/DATE: B/21.11.22 PROJECT NO.: 2020254</p>
<p>GBNR. 243/5, ALVER 1. PLAN OG SNITT</p>	<p>DRAWING NO.: 132620254A01</p>	
<p>SCALE: 1:100 DRAWN: LAH CHECKED: OH</p>	<p>FORMAT: A3 DATE: 10.12.20 DATE: 11.12.20</p>	