


GRENSE

D-3

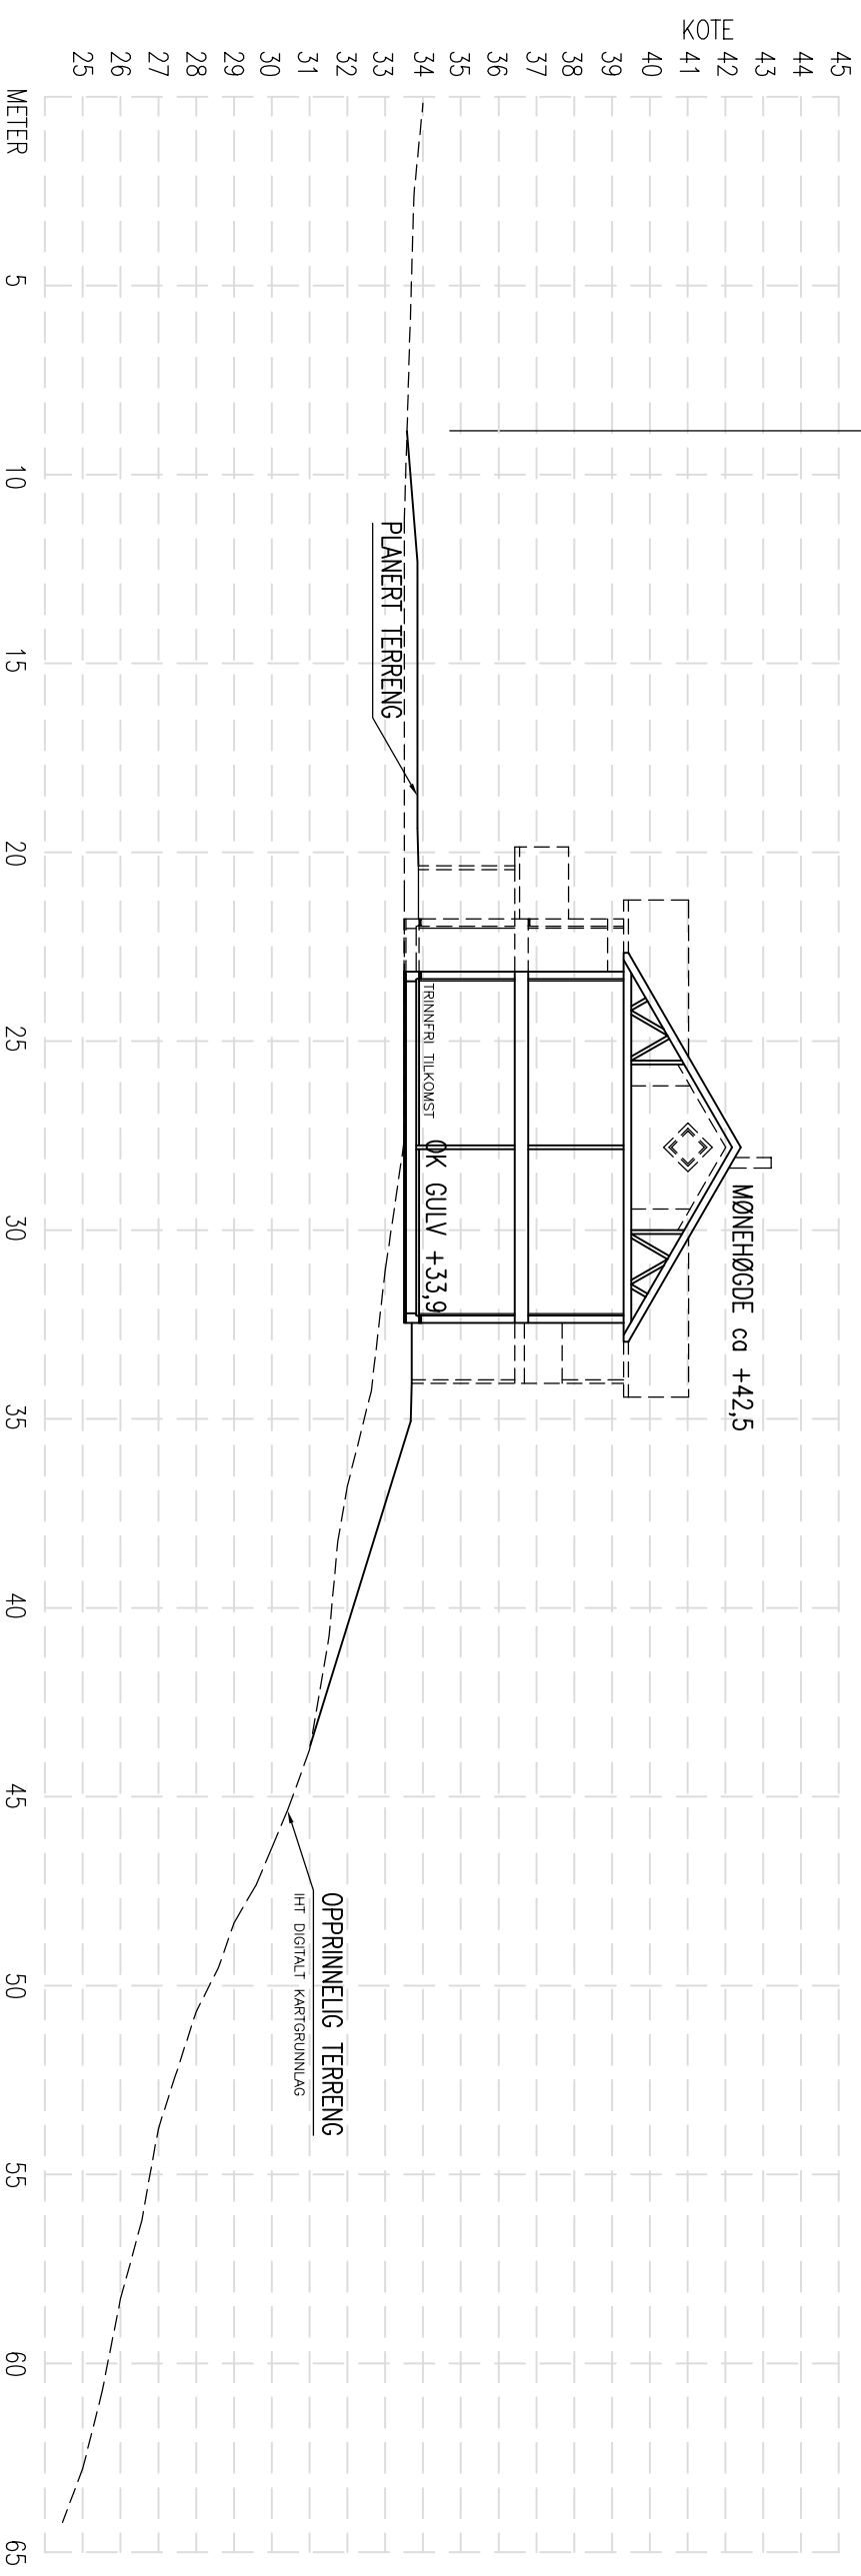

TERRENGPROFIL B-B

SØKNADSTEGNING

NB!
 DERSOM ANNET IKKE ER BESKREVET, KAN TEGNINGEN KUN BRUKES SOM SØKNADSTEGNING I BYGESAK. ARBEIDSTEGNINGER MÅ PROSJEKTERES OG LEVERES SEPARAT.

OBS!
 * TEGNINGEN KAN PRINTES I FEIL SKALA
 * IKKE TA MÅL DIREKTE PÅ TEGNING
 * BRUK BARE OPPGITTE MÅL

I HENHOLD TIL LOWERK ER DENNE TEGNINGEN ARKOCONSULT AS SIN EIENDOM. DENNE TEGNINGEN KAN IKKE BLI BRUKT, OFFENTLIGGJORT ELLER GIS VIDERE TIL TREDJEPART UTEN VÅRT SKRITLIGE SAMTYKKE. OVERTREDELSE AV DETTE KAN SØKSMÅL.

REV.	DESCRIPTION	DATE/SIGN
B	HEVET OK GULV FRA 33,3 TIL 33,9 MOH	21.11.22/OH
A	ENDRET OK GULV	14.12.20/LAH

<p>ARKOCONSULT</p> <p>ARKOCONSULT AS, Postboks 103, 5291 Valesstf. Tel.: 56390003 – Fax.: 56191130 – Mob.: 93241511 Mail: post@arkoconsult.no – Org.nr.: 918269665 MVA</p>	<p>INGEBORG B. AUSTRHEIM OG MARTIN ALLING, NYTT VÅNINGSHUS GBNR. 243/5, ALVER TERRENGPROFIL B-B</p>	<p>REVISION/DATE: B/21.11.22</p> <p>PROJECT NO.: 2020254</p> <p>DRAWING NO.: 132620254A12</p>
<p>SCALE: 1:200</p> <p>DRAWN: LAH</p> <p>CHECKED: OH</p>	<p>FORMAT: A3</p> <p>DATE: 10.12.20</p> <p>DATE: 11.12.20</p>	