



GRENSE

D-4

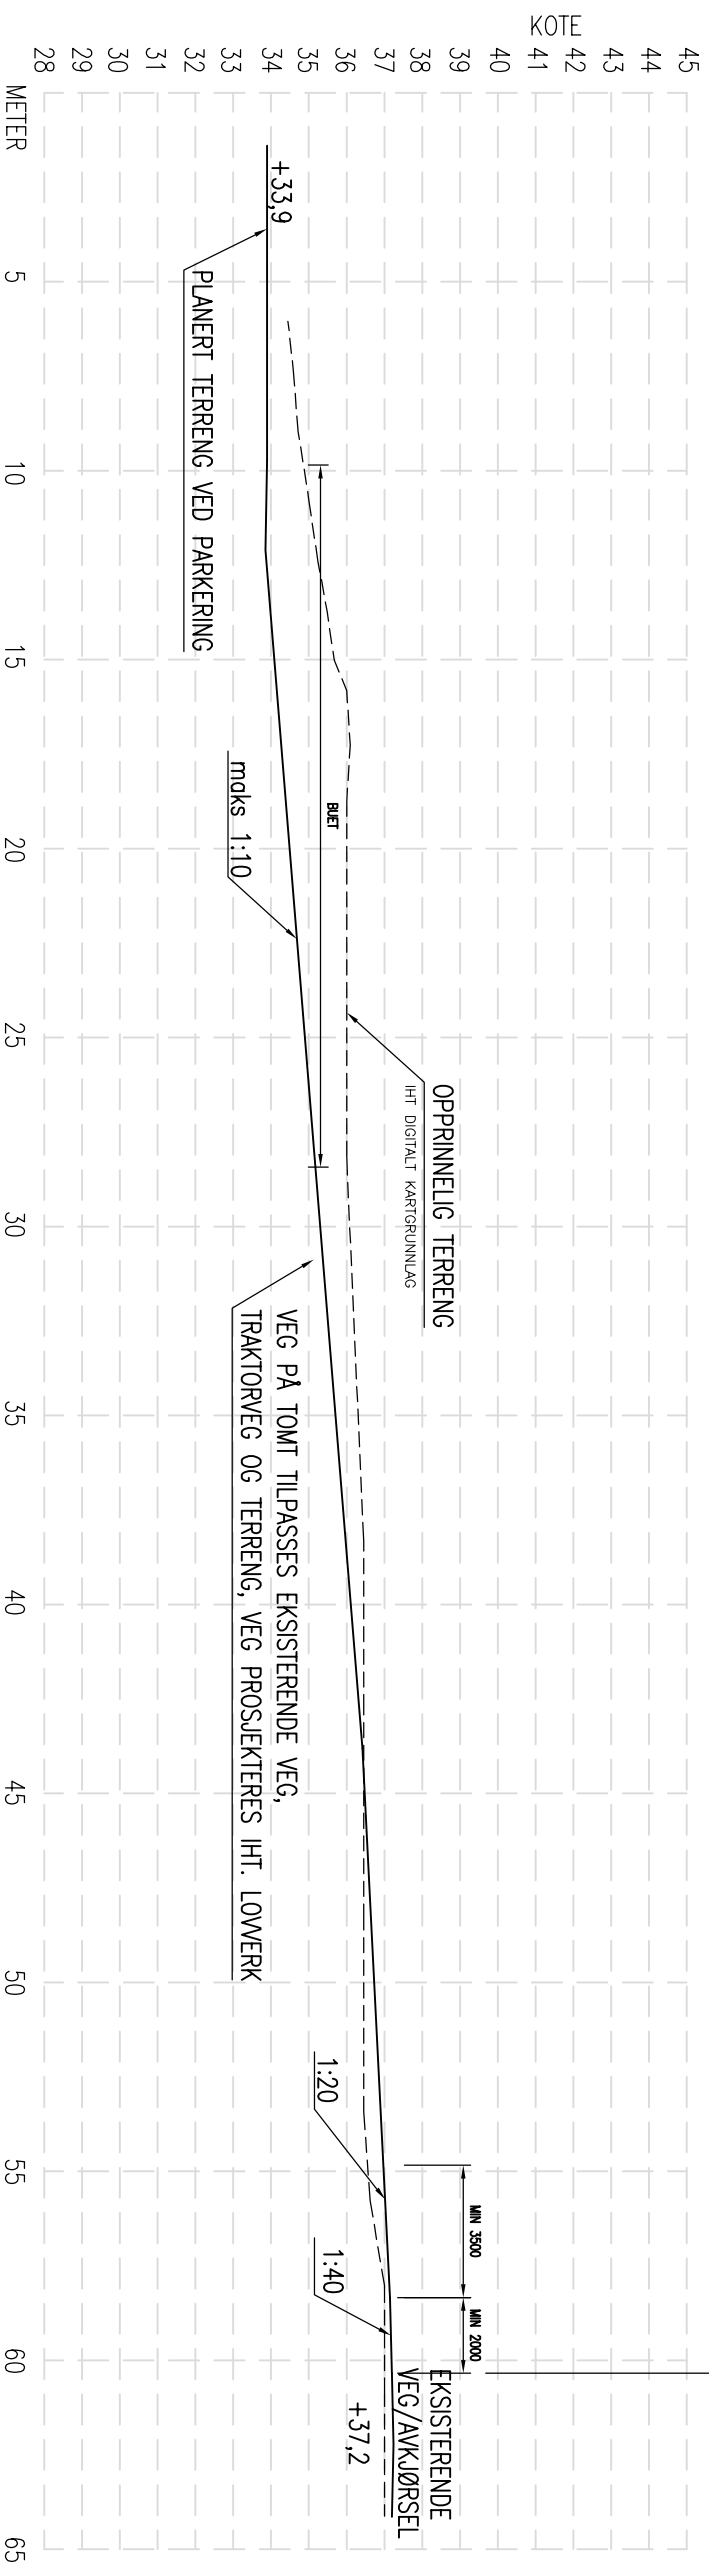

LENGDEPROFIL VEG

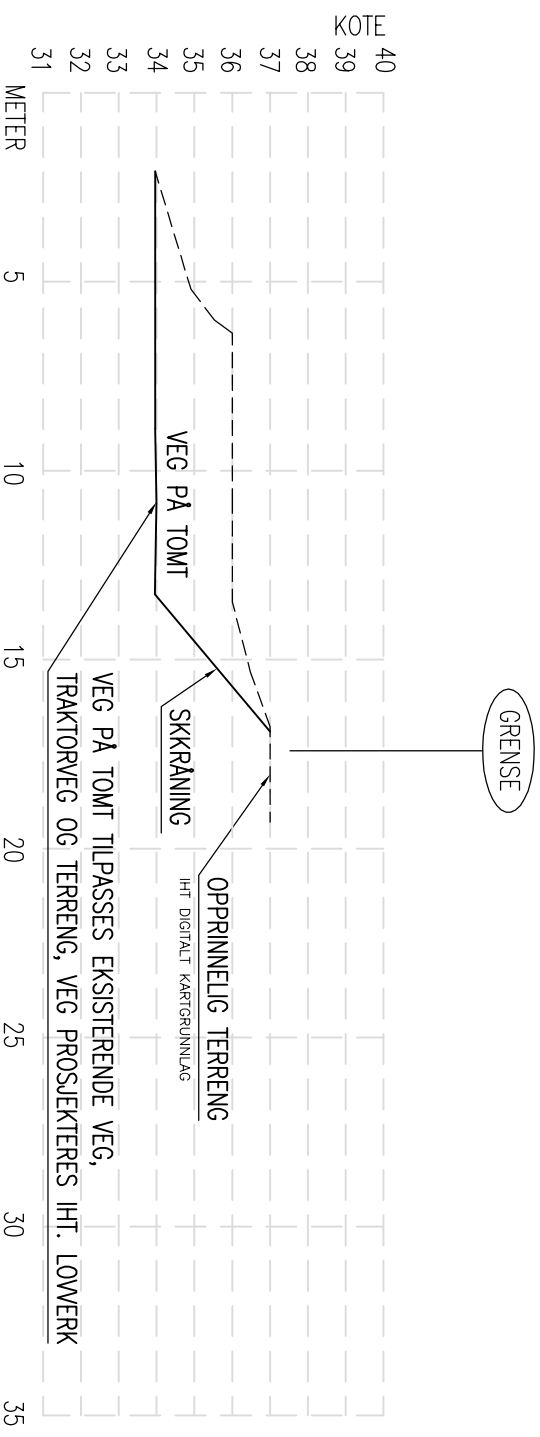

TVERRPROFIL VEG

SØKNADSTEGNING

NBI!
 DERSOM ANNET IKKE ER BESKREVET, KAN TEGNINGEN KUN BRUKES SOM SØKNADSTEGNING I
 BYGGESAK. ARBEIDSTEGNINGER MÅ PROSJEKTERES OG LEVERES SEPARAT.

REV.	DESCRIPTION	DATE/SIGN
A	HEVET OK GULV FRA 33,3 TIL 33,9 MOH	21.11.22/OH

<p>OBS!</p> <ul style="list-style-type: none"> * TEGNINGEN KAN PRINTES I FEIL SKALA * IKKE TA MÅL DIREKTE PÅ TEGNING * BRUK BARE OPPGITTE MÅL 		<p>I HENHOLD TIL LOWERK ER DENNE TEGNINGEN ARKOCONSULT AS SIN EIENDOM. DENNE TEGNINGEN KAN IKKE BLI BRUKT, OFFENTLIGSGJORT ELLER GIS VIDERE TIL TREDJEPART UTEN VÅRT SKRITLIGE SAMTYKKE. OVERTREDELSE AV DETTE KAN SØKSMÅL.</p>
<p>INGEBORG B. AUSTRHEIM OG MARTIN ALLING, NYTT VÅNINGSHUS</p>		<p>REVISION/DATE: A/21.11.22</p>
<p>GBNR. 243/5, ALVER LENGDEPROFIL VEG</p>		<p>PROJECT NO.: 2020254</p>
<p>ARKOCONSULT AS, Postboks 103, 5291 Valestf. Tel.: 56390003 – Fax.: 56191130 – Mob.: 93241511 Mail: post@arkoconsult.no – Org.nr.: 918269665 MVA</p>		<p>DRAWING NO.: 132620254A13</p>

SCALE:	1:200	FORMAT:	A3
DRAWN:	LAH	DATE:	17.06.21
CHECKED:	OH	DATE:	17.06.21