


HOR. KURV.	R=5.00				
BREDDEUTV.					
VEIBANE H.	-0.00 34.57	1.42 33.89	-0.18 32.62	-1.32 32.27	32.20
SKJ./FYLL.	-0.00	1.42	-0.18	-1.32	32.20

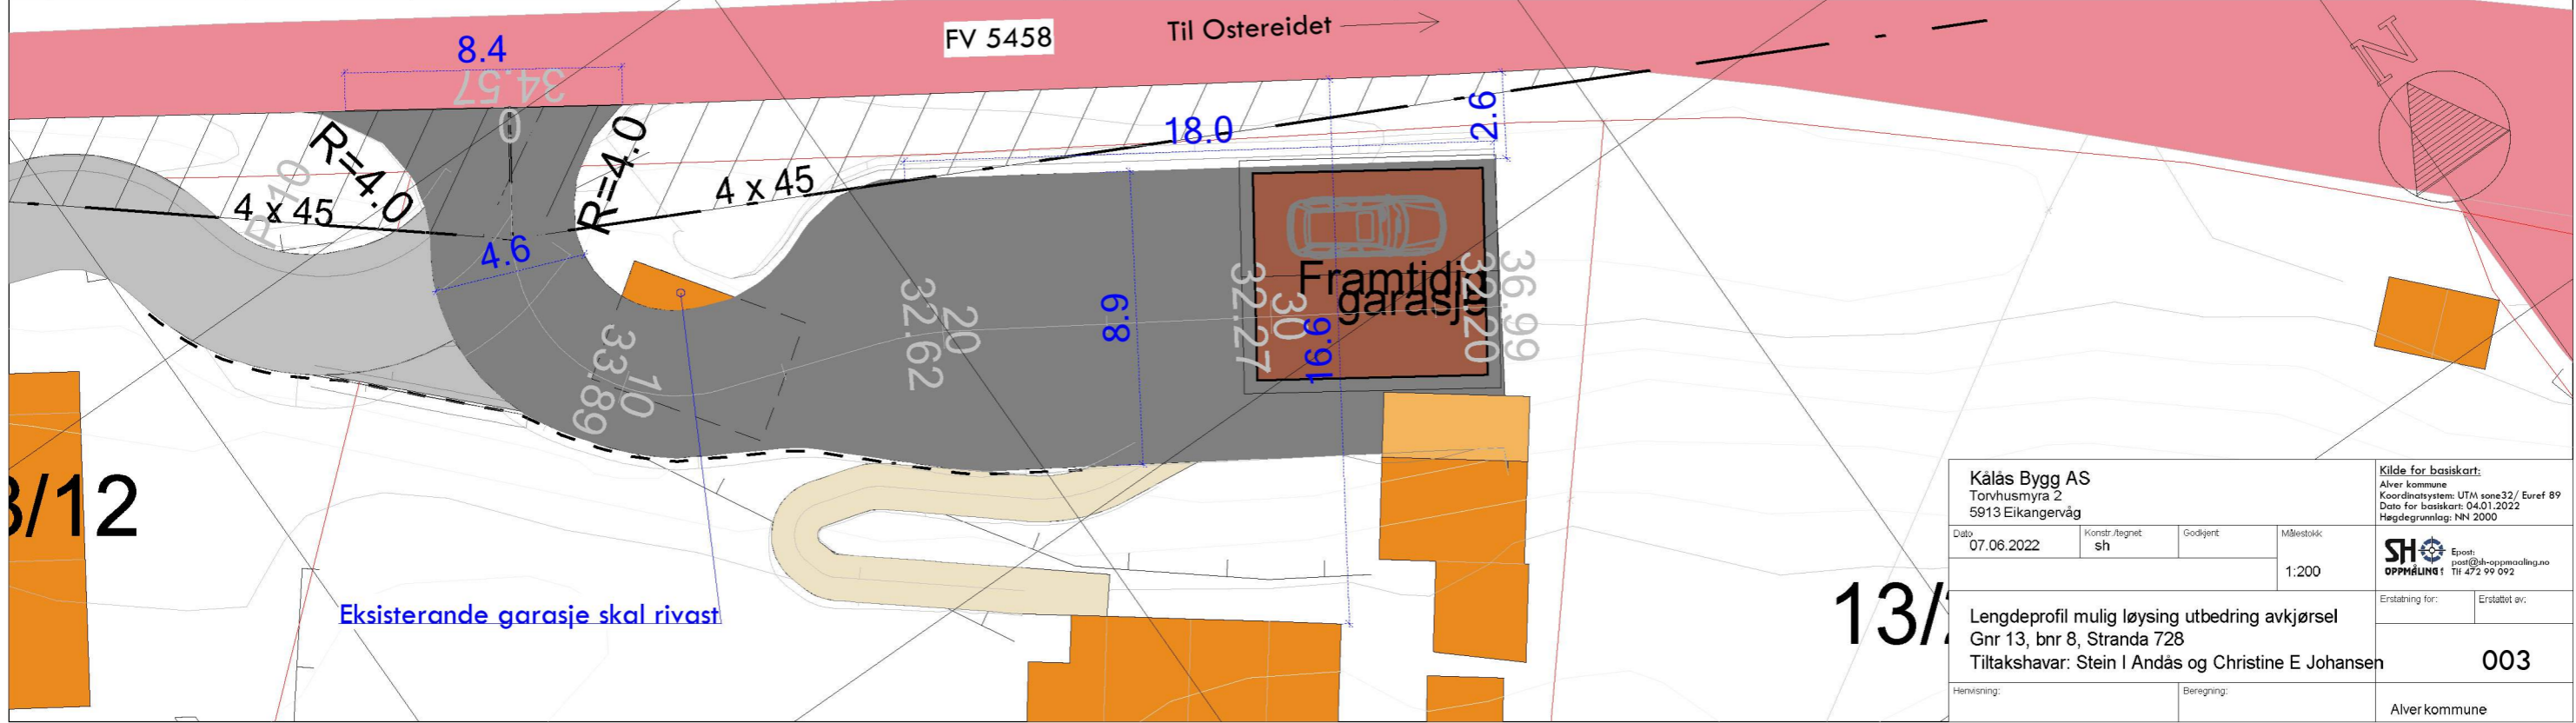

Kålas Bygg AS Torvhusmyra 2 5913 Eikangervåg				Kilde for basiskart: Alver kommune Koordinatsystem: UTM zone32/ Euref 89 Dato for basiskart: 04.01.2022 Høgdegrunnlag: NN 2000	
Dato: 07.06.2022	Konstr./tegnet: sh	Godkjent:	Målestokk: 1:200	SH OPPMÅLING AS Epost: sverf@sh-oppmaling.no Tlf 472 99 092	
Lengdeprofil mulig løsning utbedring avkjørsel Gnr 13, bnr 8, Stranda 728 Tiltakshavar: Stein I Andås og Christine E Johansen				Erstatter for: 003	
Herwisning:		Beregning:		Alver kommune	