



Prosjektnr. 2021150	Dato opprettet 02.08.2021
Type tegning Fasade Nord og Vest	Revisjon nr.

E-A40-1

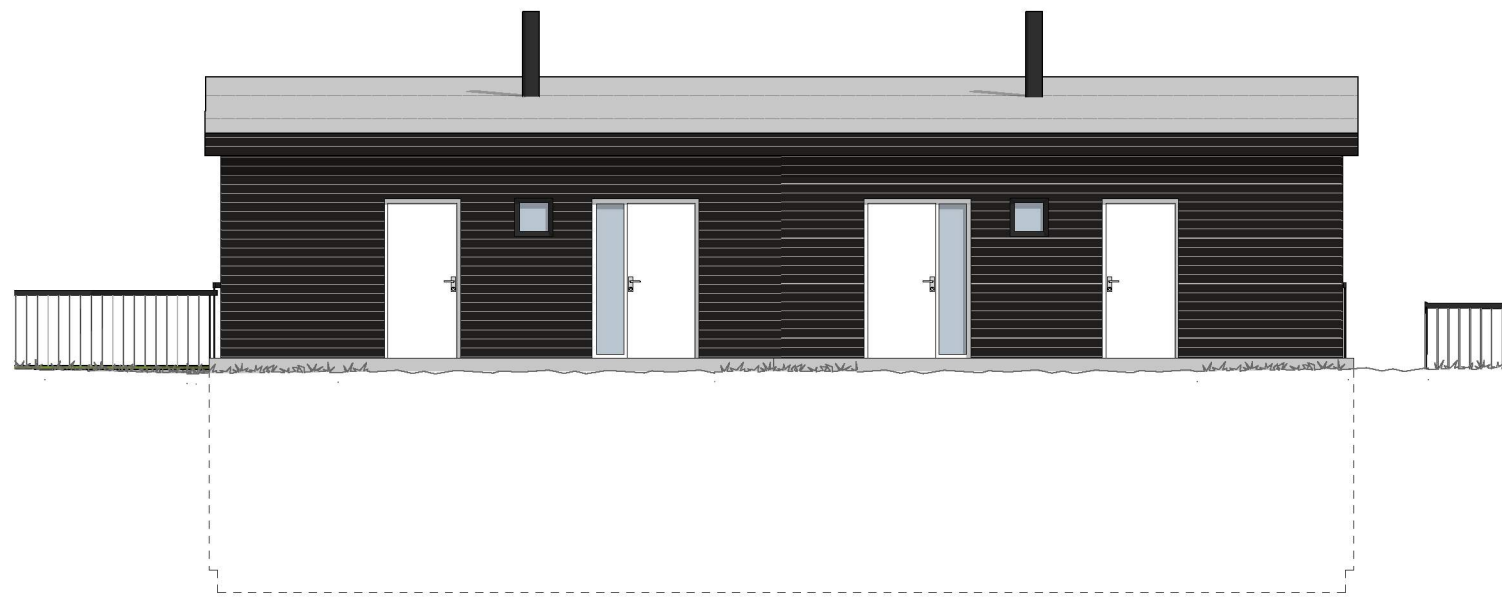

1:100 Fasade Vest

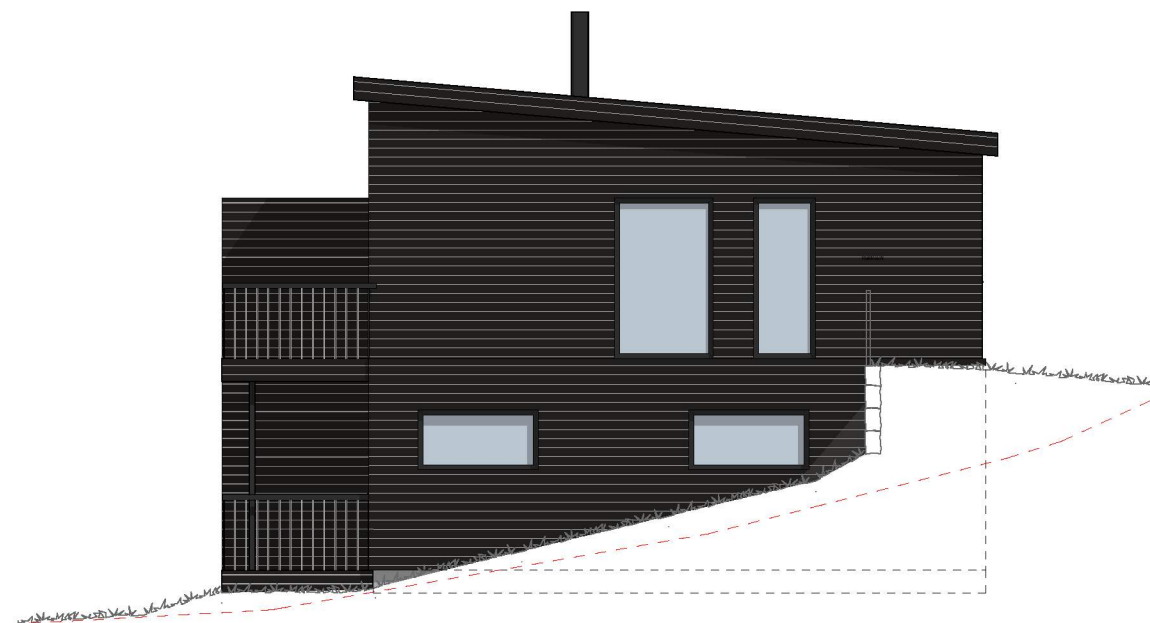

1:100 Fasade Nord

Revisjoner			
Rev	Beskrivelse	Dato	Sign
D	Revidert plassering av murer, terreng og rekkverk.	24.08.22	KSN
B	Endret murer utomhus	25.11.21	OBK

Fase
Søknadstegninger



Tiltakshaver Bolig og Eiendom AS	Sign. KSN Dato 24.08.2022
Prosjekt Ny Tomannsbolig	Kontroll PKT Dato 24.08.2022
108/138 Alver Kommune	Målestokk 1:100
Tegningsnr.: 2021150A40-1	Format A3
Kundenr.: 100207	
Type tegning: Fasade Nord og Vest	

I HENHOLD TIL LOVVERK ER DENNE TEGNINGEN ARKOCONSULT AS SIN EIENDOM. DENNE TEGNINGEN KAN IKKE BLI BRUKT, OFFENTLIGGJORT ELLER GIS VIDERE TIL TREDJEPART UTEN VÅRT SKRIFTLIGE SAMTYKKE. OVERTREDELSE AV DETTE KAN FØRE TIL SØKSMÅL. OBS! TEGNINGEN KAN PRINTES I FEIL SKALA. IKKE TA MÅL DIREKTE PÅ TEGNING. BRUK KUN OPPGITTE MÅL.