




SNITT

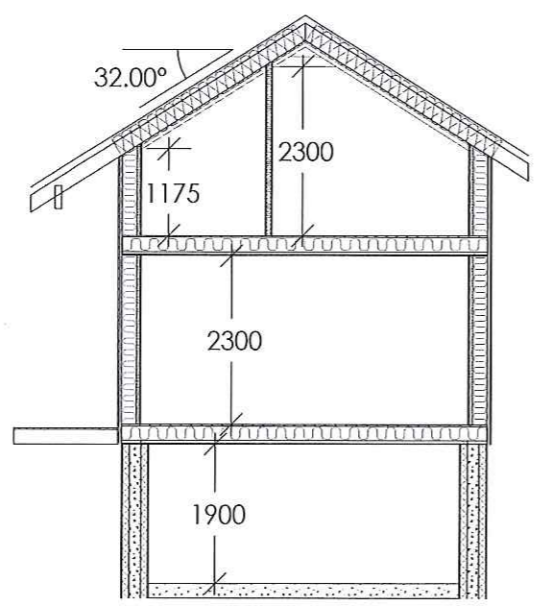

SNITT PÅBYGG

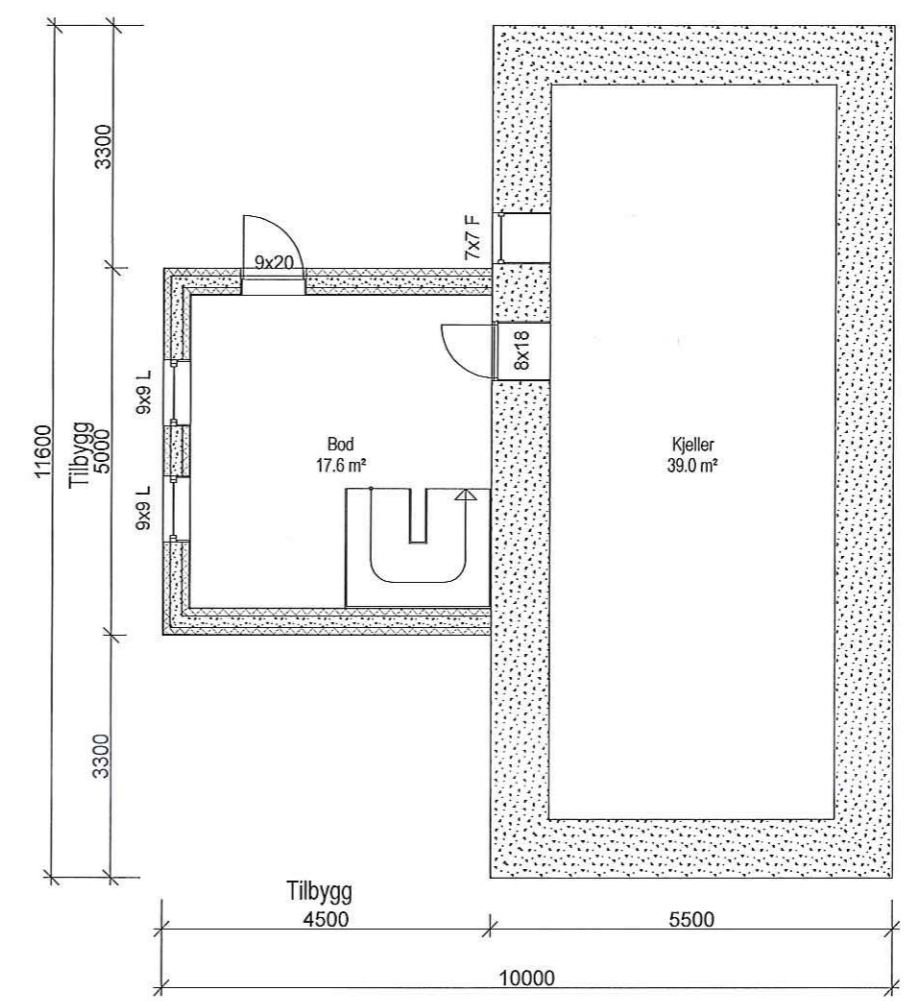

KJELLER

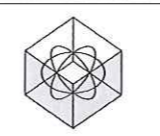

DDS-CAD


© Tegningen er beskyttet i.h.t. lov om opphavsrett.

Tiltakshaver: LENE OG MARIUS HELGESH
 Byggeplass: GAUSTAD 36
 Kommune: ALVER
 Gnr: 339 Bnr: 56 Mål: 1 : 100



Dato: 12.04.2022
 Tegn: Oddvar
 Prosjekt nr.:
 Tegn.nr.: 503


BG LeneH

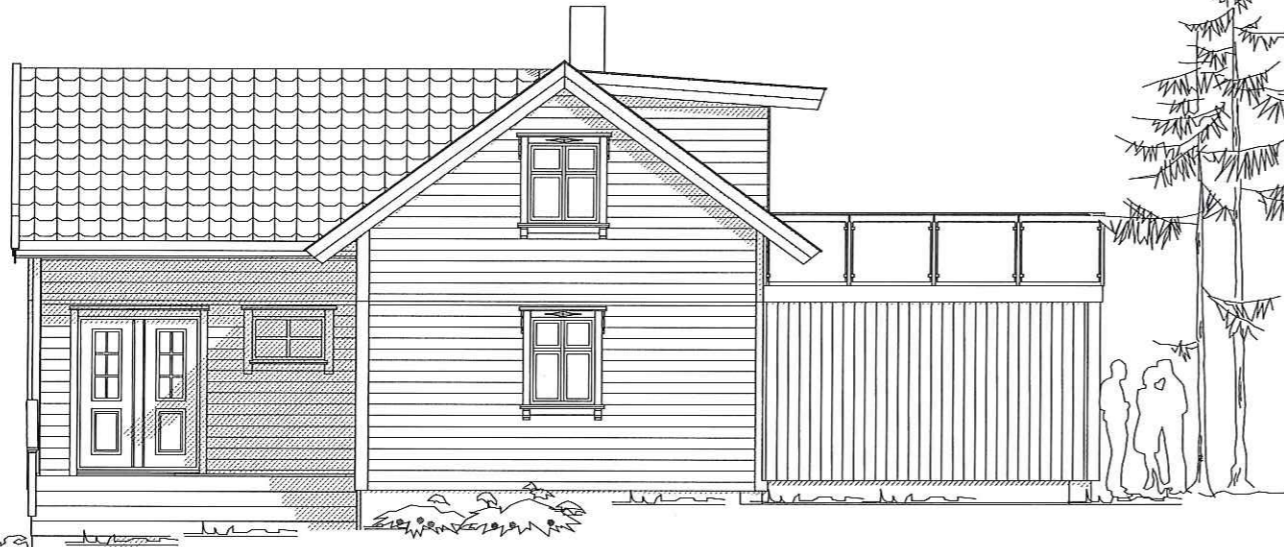

SØR



ØST

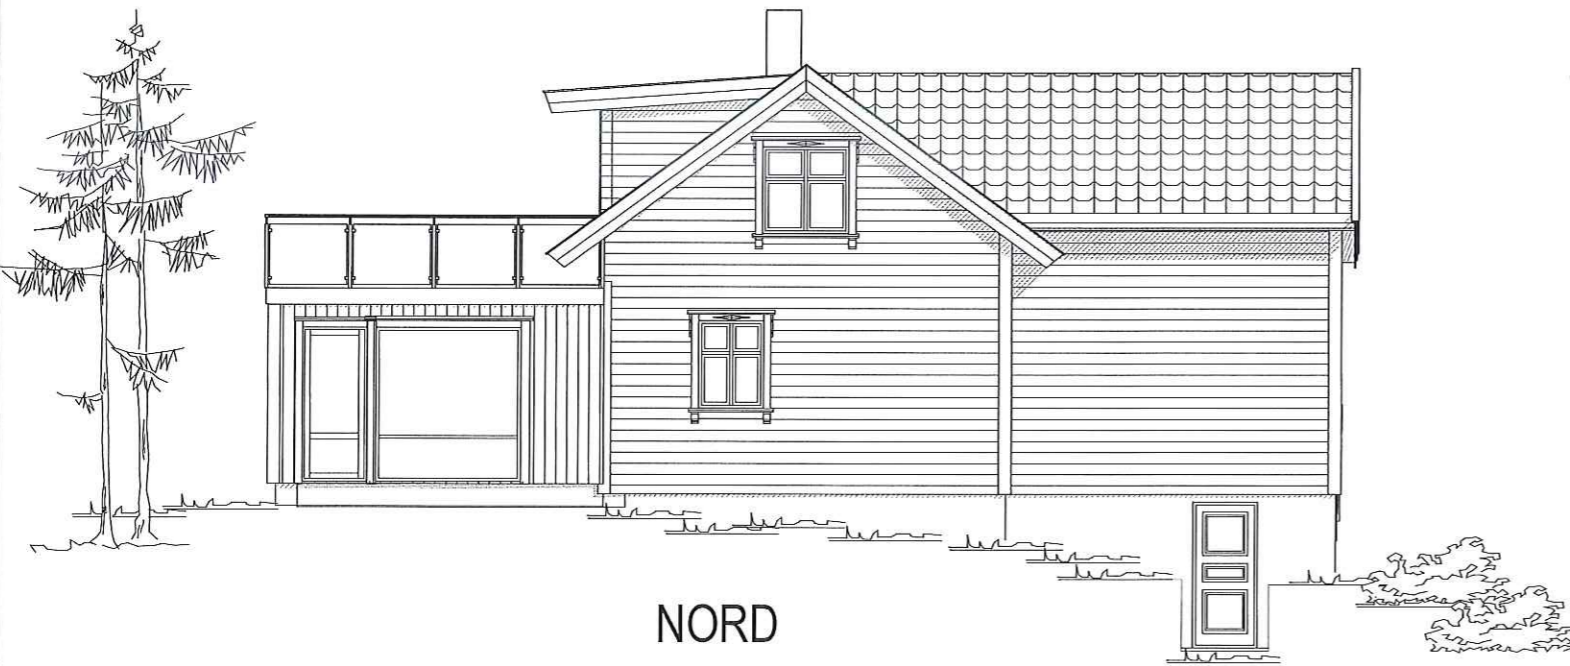


NORD




VEST



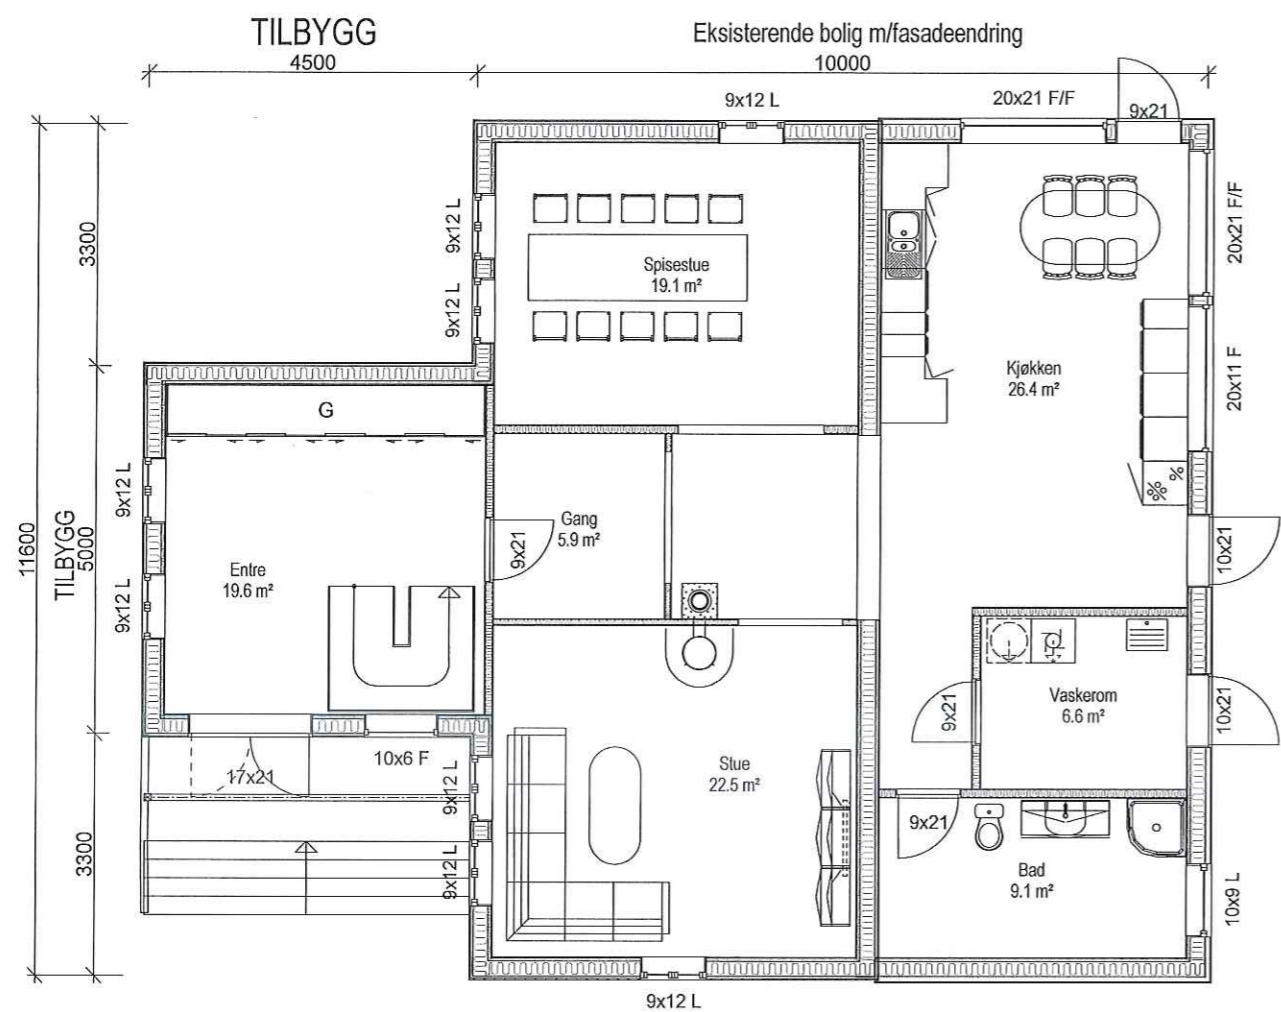


HOVEDPLAN

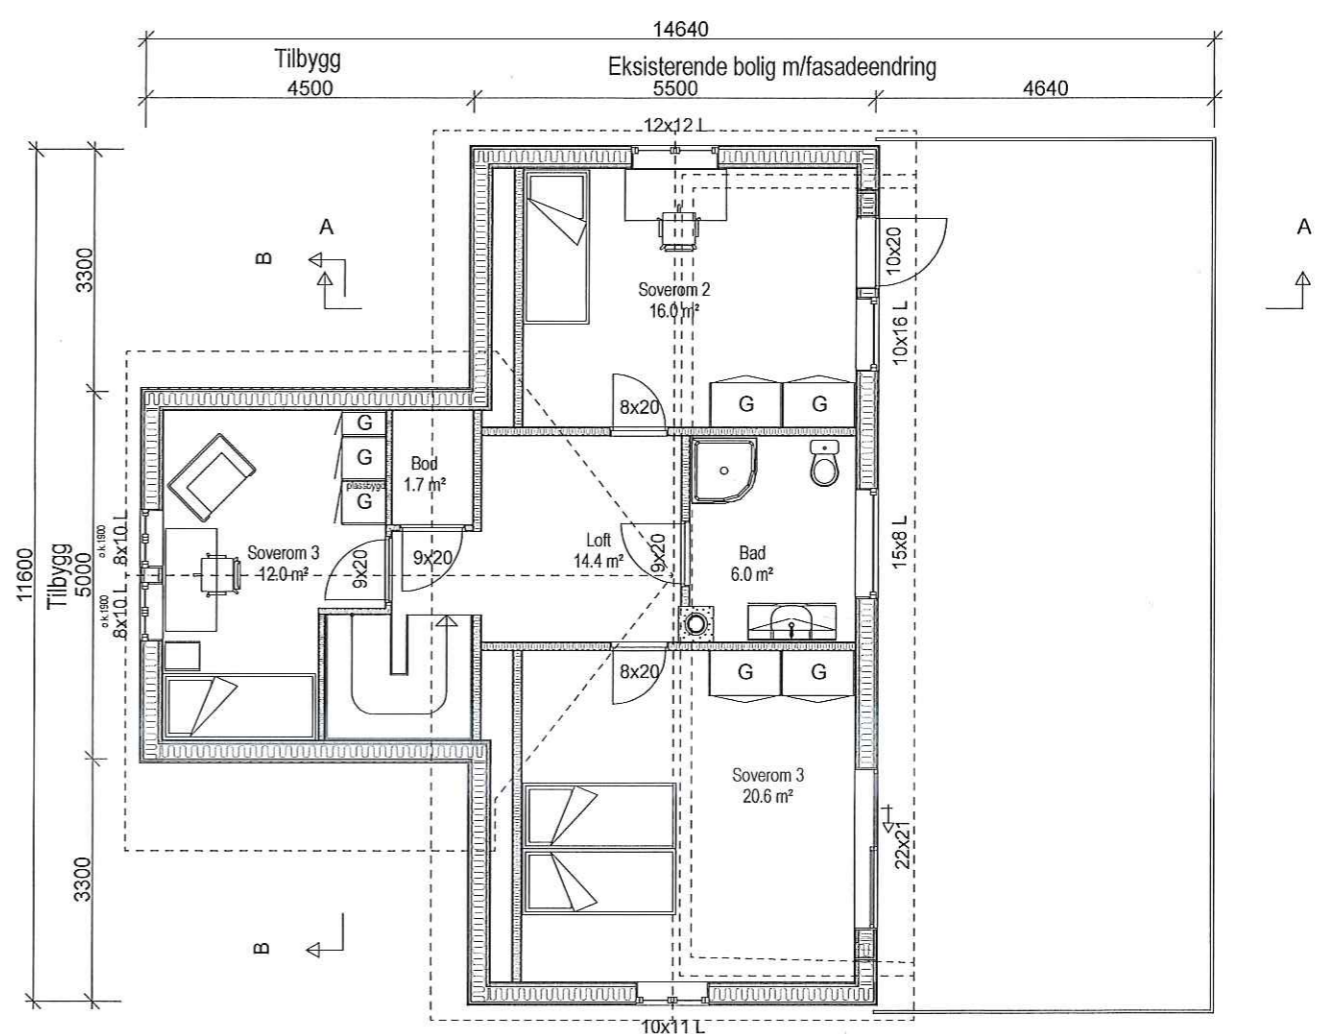

LOFTSPLAN

 DDS-CAD <small>© Tegningen er beskyttet i.h.t. lov om opphavsrett.</small>	Tiltakshaver: <u>LENE OG MARVUS HELGENSEN</u>	Dato: 12.04.2022
	Byggeplass: <u>GAUSTAD 36</u>	Tegn:
	Kommune: <u>ALVER</u>	Prosjekt nr.:
	Gnr: <u>339</u> Bnr: <u>56</u> Mål: 1 : 100	Tegn.nr: 501
	Plan og snitt	BG LeneH