
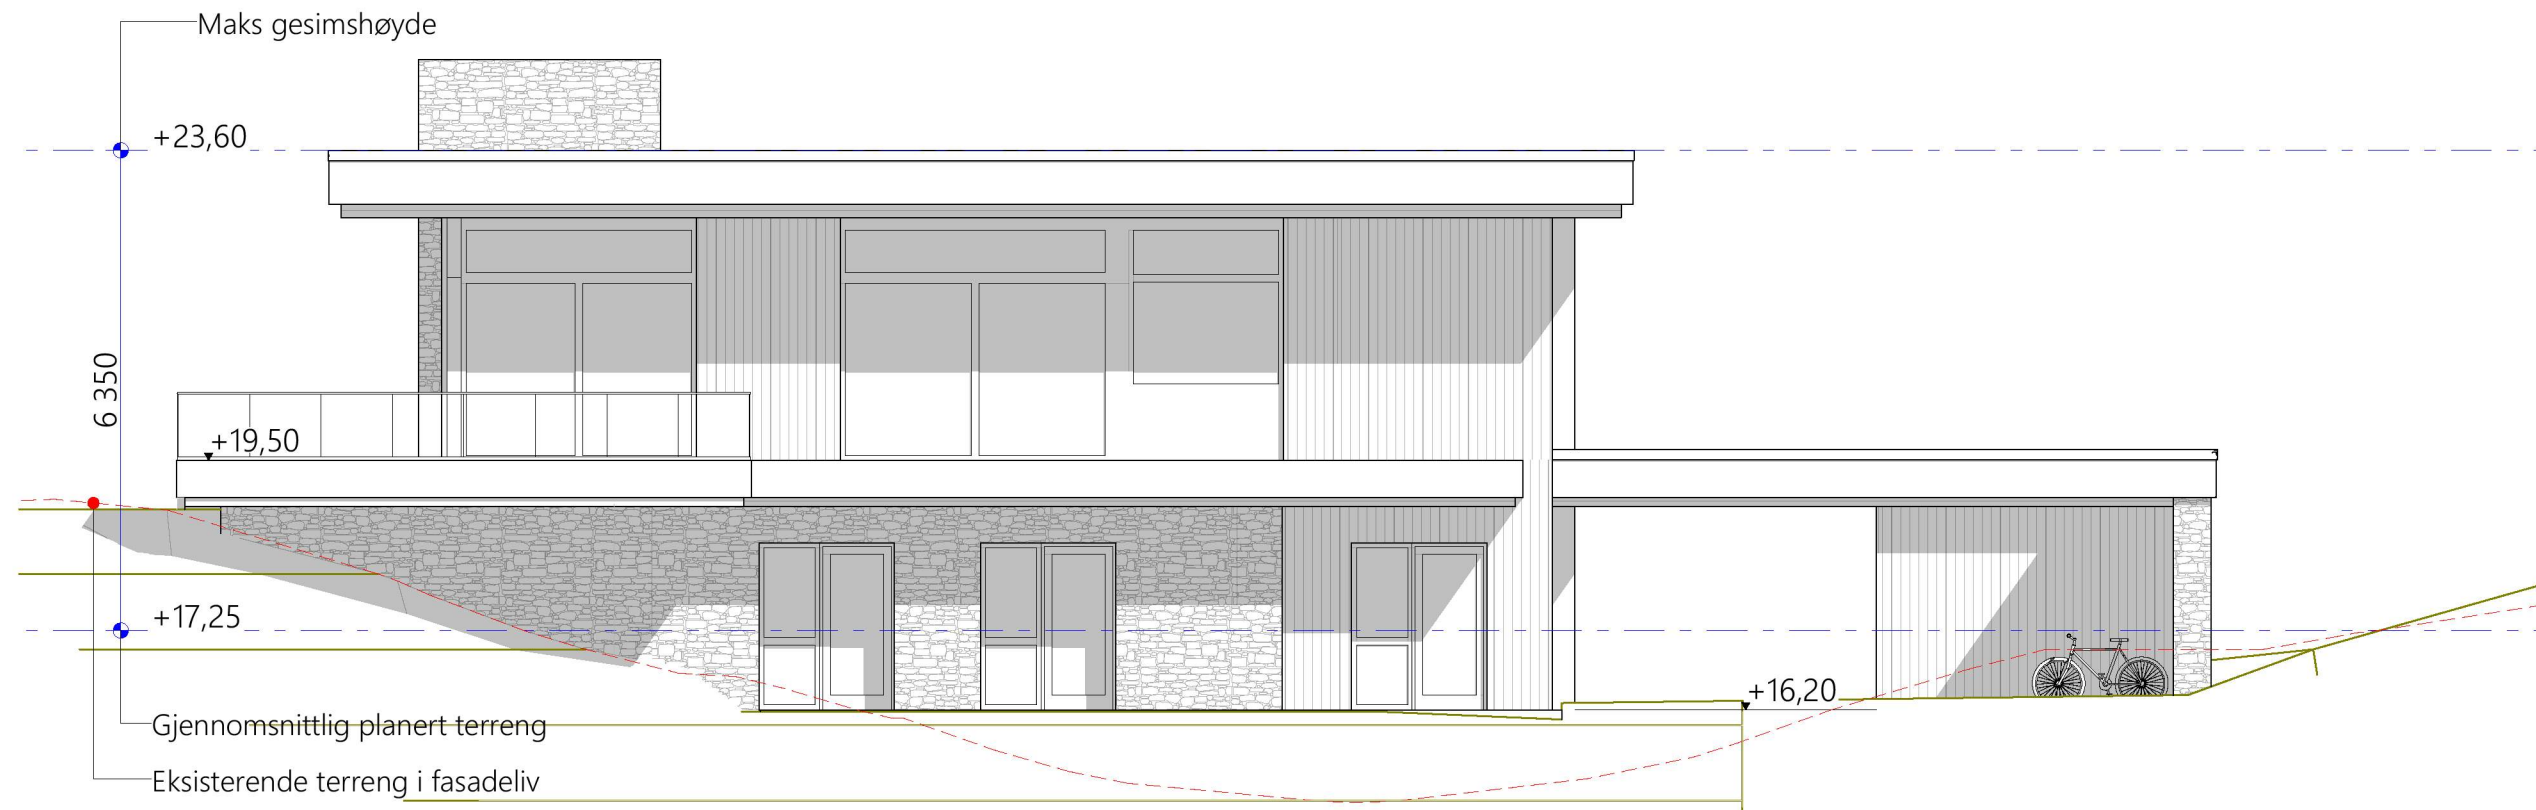


1:100 Fasade Nord-Vest




1:100 Fasade Nord-Øst

		Dato 13.12..2022	Fase <b>Søknad</b>	Målestokk <b>1:100</b>	Tiltakshaver <b>Tveit</b>	Type tegning: <b>Fasade Nord og Vest</b>	Revisjon nr. <b>01</b>
		Gnr./Bnr./Festenr.: <b>357/8</b>	Prosjektnr.: <b>369</b>	Filnavn Tveit Meland - Søknad Revidert.pln	Prosjekt <b>Prosjektnavn</b>	Tegningsnr.: <b>A40-01</b>	Ark: <b>A3</b>
		Tegnet av: Tor	Kontroll	Godkjent	<b>Sætreviksvegen 63</b>	 <b>SVEN GUNDERSEN</b> eiendomsutvikling og tilrettelegging av byggeprosjekter Postboks 6134 Postterminal 5892 BERGEN sven@sven-gundersen.no Tlf: 90830921	
01	01	Andret størrelsen for å komme under 400 m3 BRA	13.12.2022		<b>5917 Rosslund</b>		
Rev	Nr	Beskrivelse	Dato	Sign	Kontr		



1:100 Fasade Sør-Øst

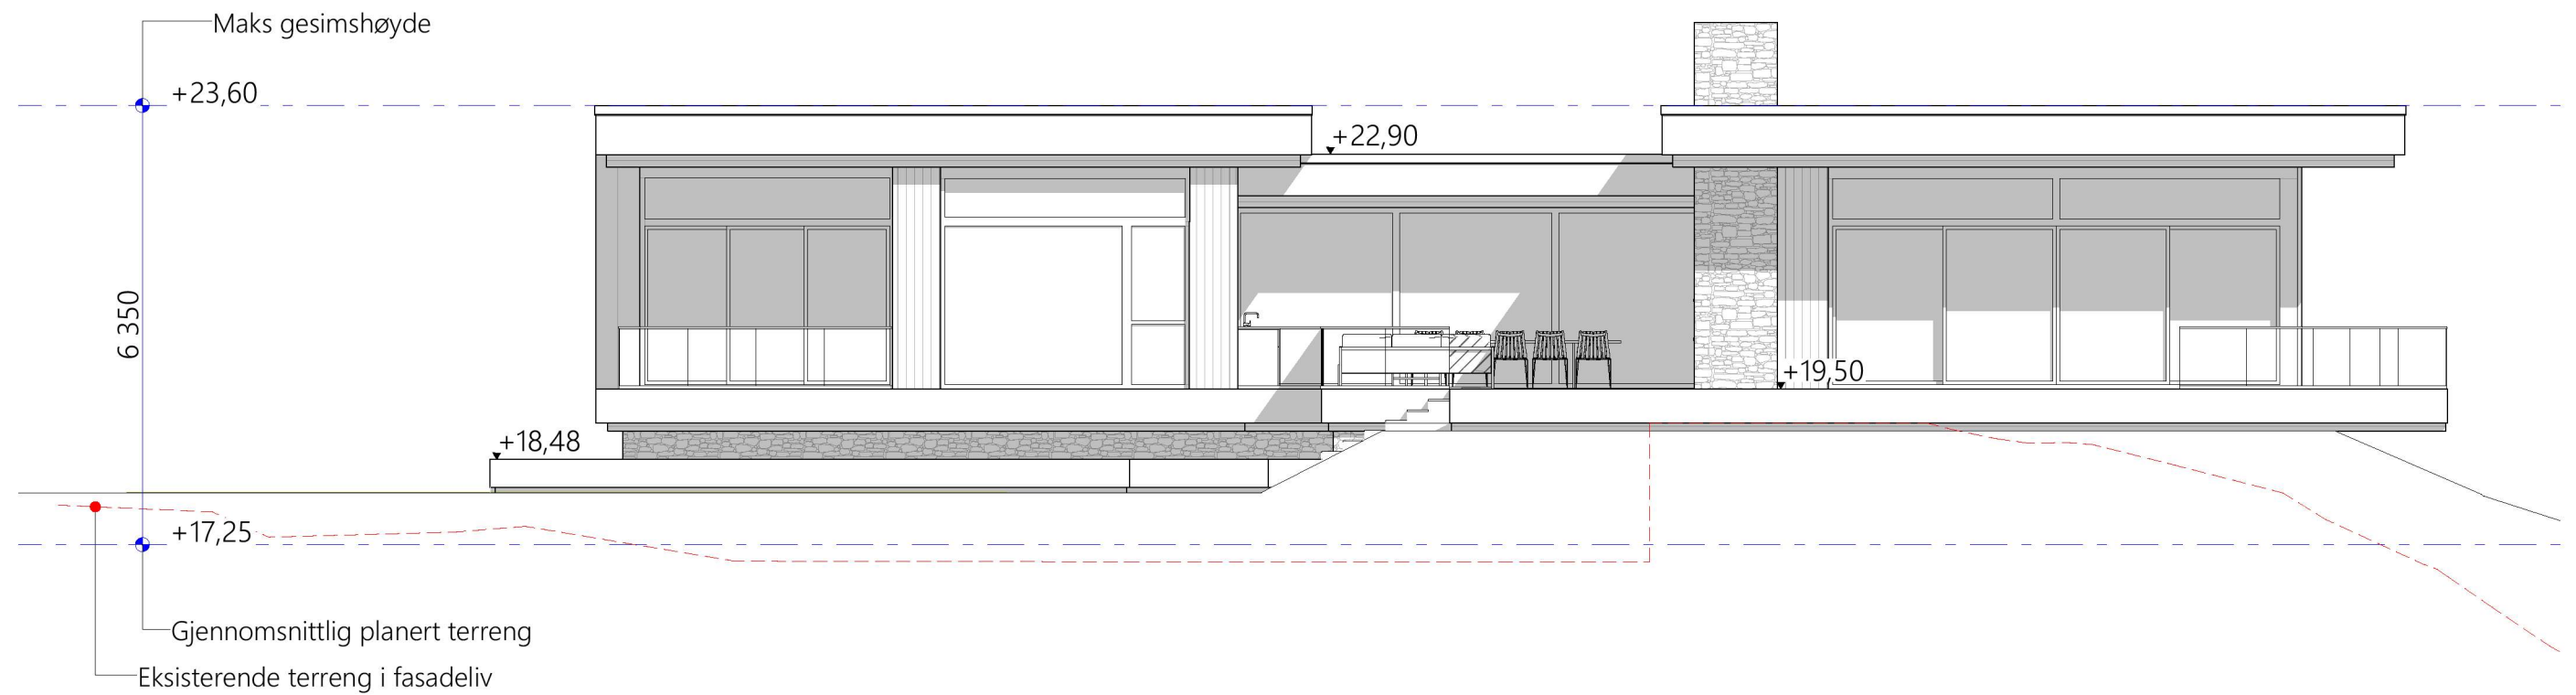

1:100 Fasade Sør-Vest

Dato 13.12..2022		Fase <b>Søknad</b>		Målestokk <b>1:100</b>		Tiltakshaver <b>Tveit</b>		Type tegning: <b>Fasade Sør og Øst</b>		Revisjon nr. <b>01</b>	
Gnr./Bnr./Festenr.: <b>357/8</b>		Prosjektnr.: <b>369</b>		Filnavn Tveit Meland - Søknad Revidert.pln		Prosjekt <b>Prosjekt navn</b>		Tegningsnr.: <b>A40-02</b>		Ark: <b>A3</b>	
Tegnet av: Tor		Kontroll		Godkjent		<b>Sætreviksvegen 63</b>					
						<b>5917 Rosslund</b>					
01	01	Andret størrelsen for å komme under 400 m3 BRA		13.12.2022							
Rev	Nr	Beskrivelse		Dato	Sign	Kontr					



**SVEN GUNDERSEN**

eiendomsutvikling og tilrettelegging av byggeprosjekter  
Postboks 6134 Postterminal 5892 BERGEN  
sven@sven-gundersen.no  
Tlf: 90830921