


ALLE MÅL PÅ DØRER OG VINDUER ER SNEKKERMÅL
DET MÅ BEREGNES KLARING

Godkjent
i møte den 18/12 sak nr. 411/25
Bygningsrådet i Radøy


HARALD BJÖRKE LUND

EGEN TYPE


KJELLERPLAN
M=1:50

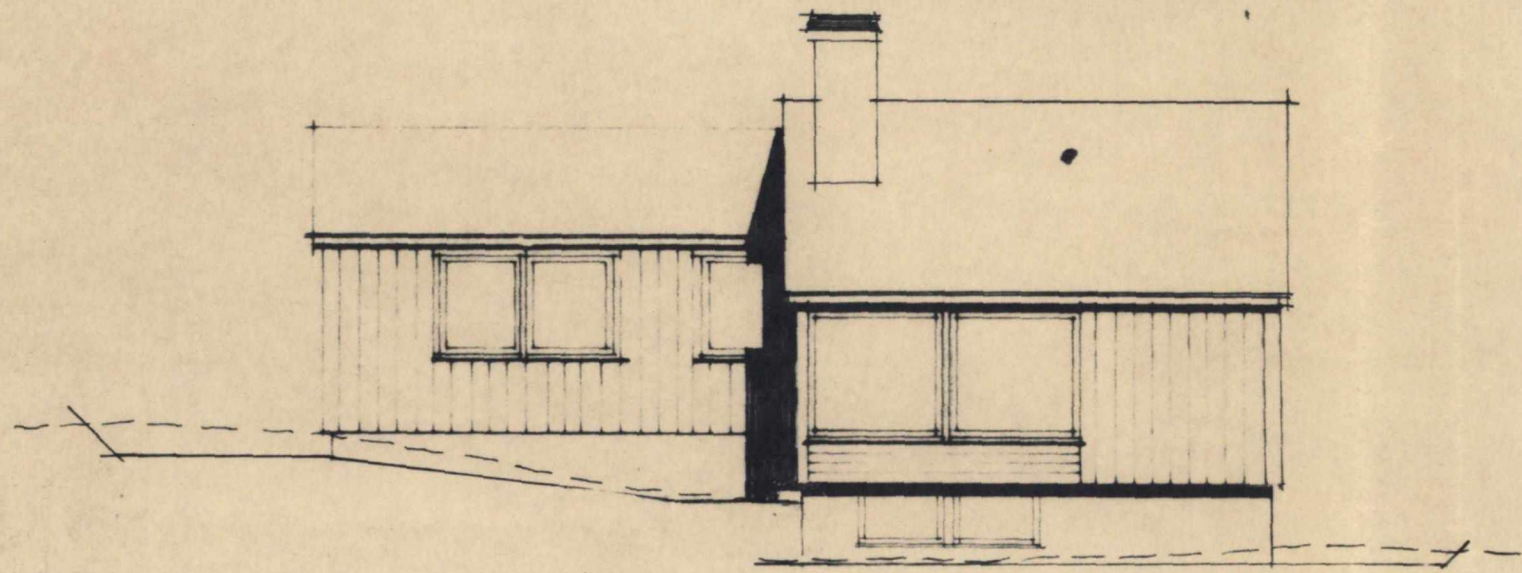


NORD - ØST

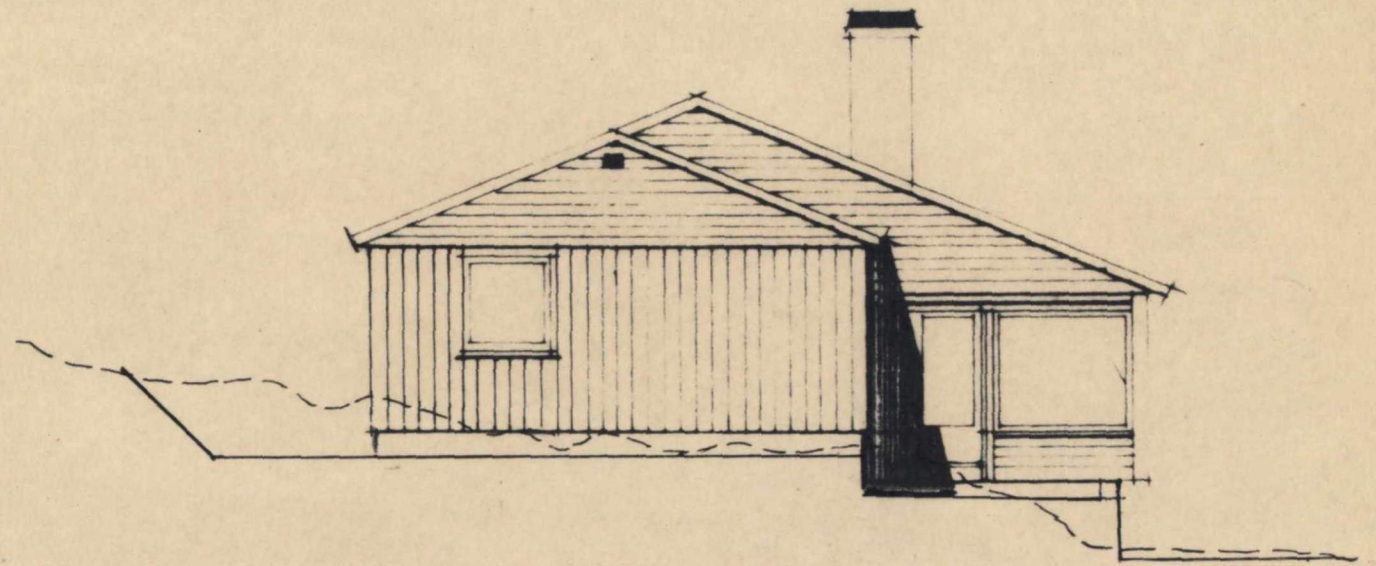

SØR - ØST

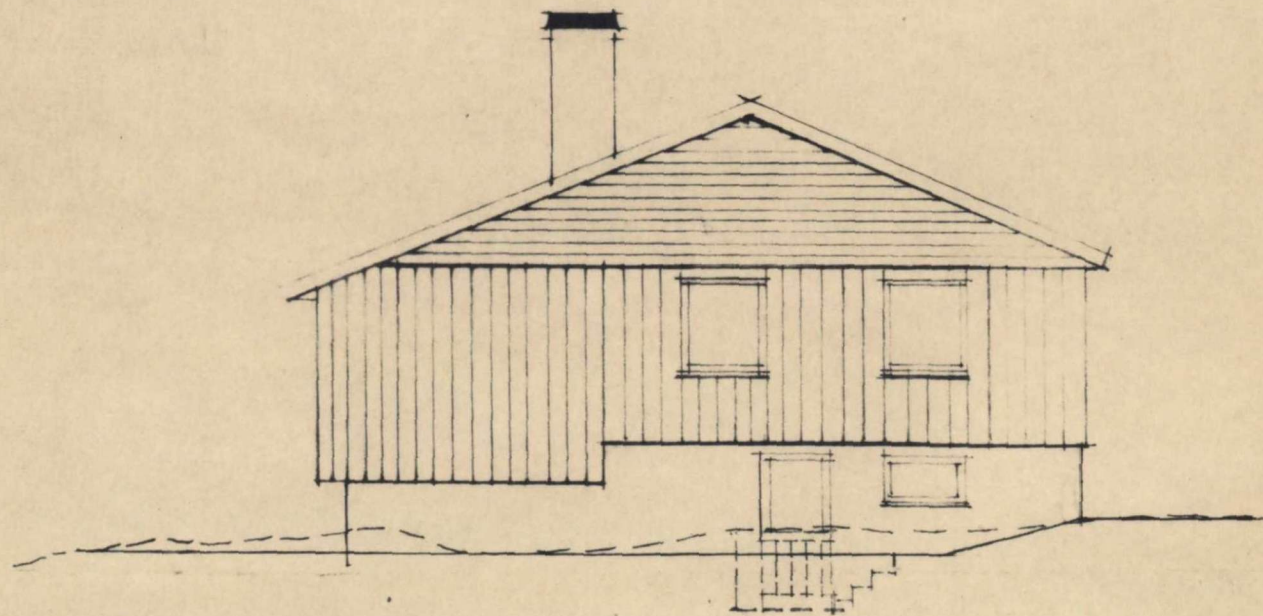

NORD - VEST

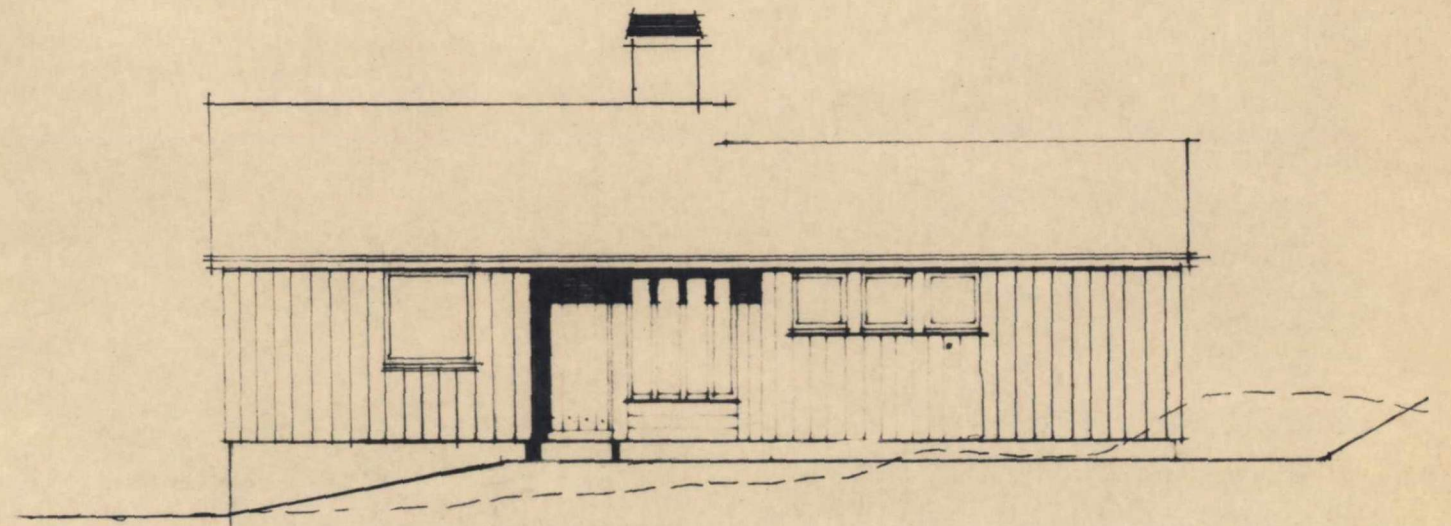


SYD - VEST

Godkjent
i møte den 18/10 sak nr. 18/10
Bygningsrådet i Radøy

BRUVIKHUS

HARALD BJÖRKE LUND


FASADER
M:1:100

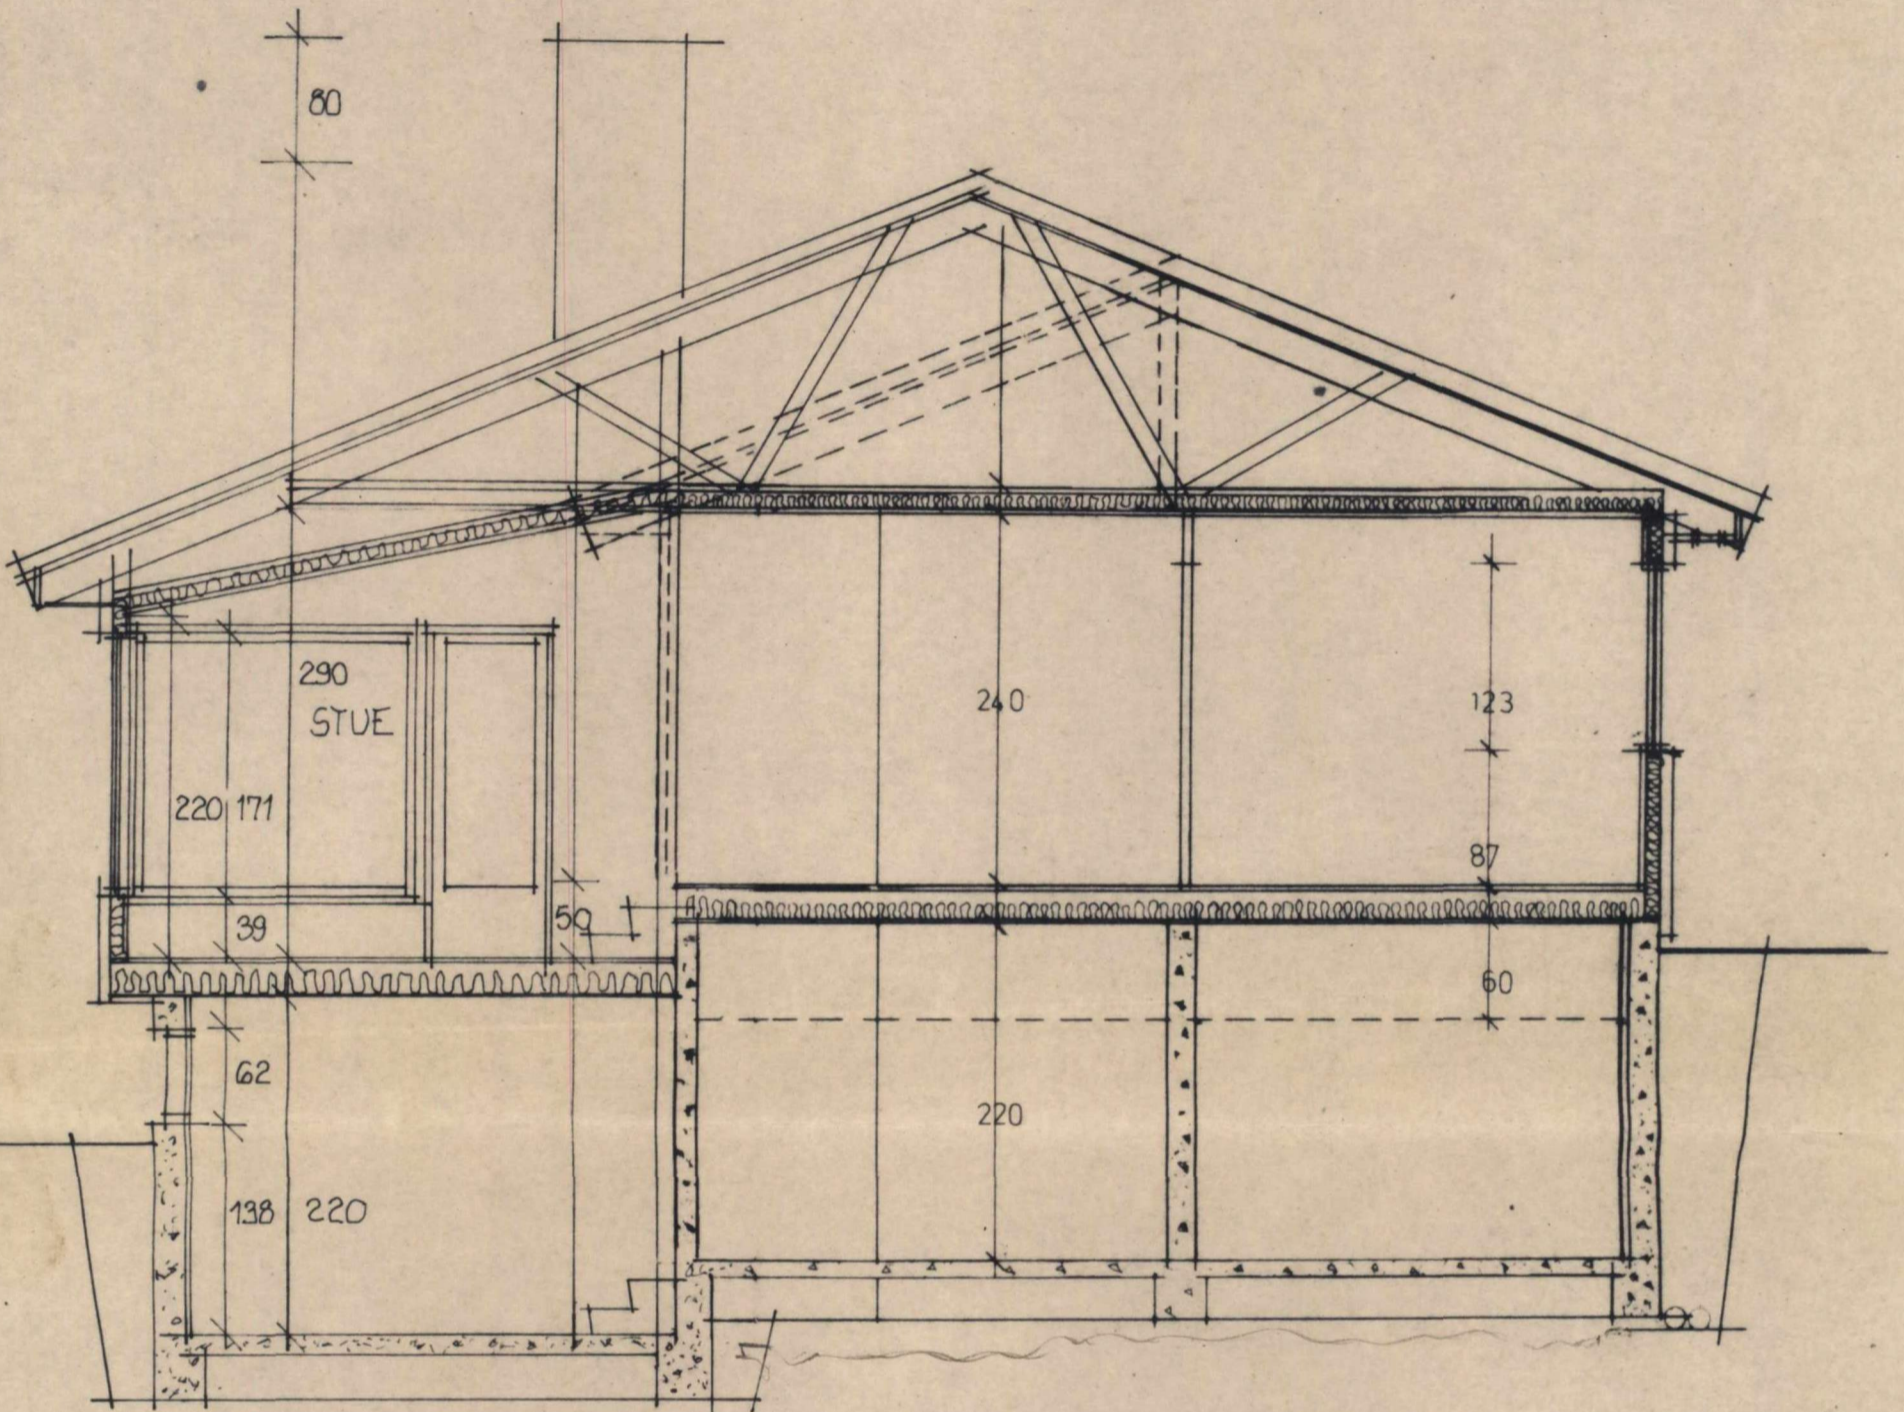

Godkjent
i møte den 18/12 sak nr. 411/75
Bygningsrådet i Radøy

HARALD BJÖRKELUND

EGEN TYPE
SNITT M=1:50

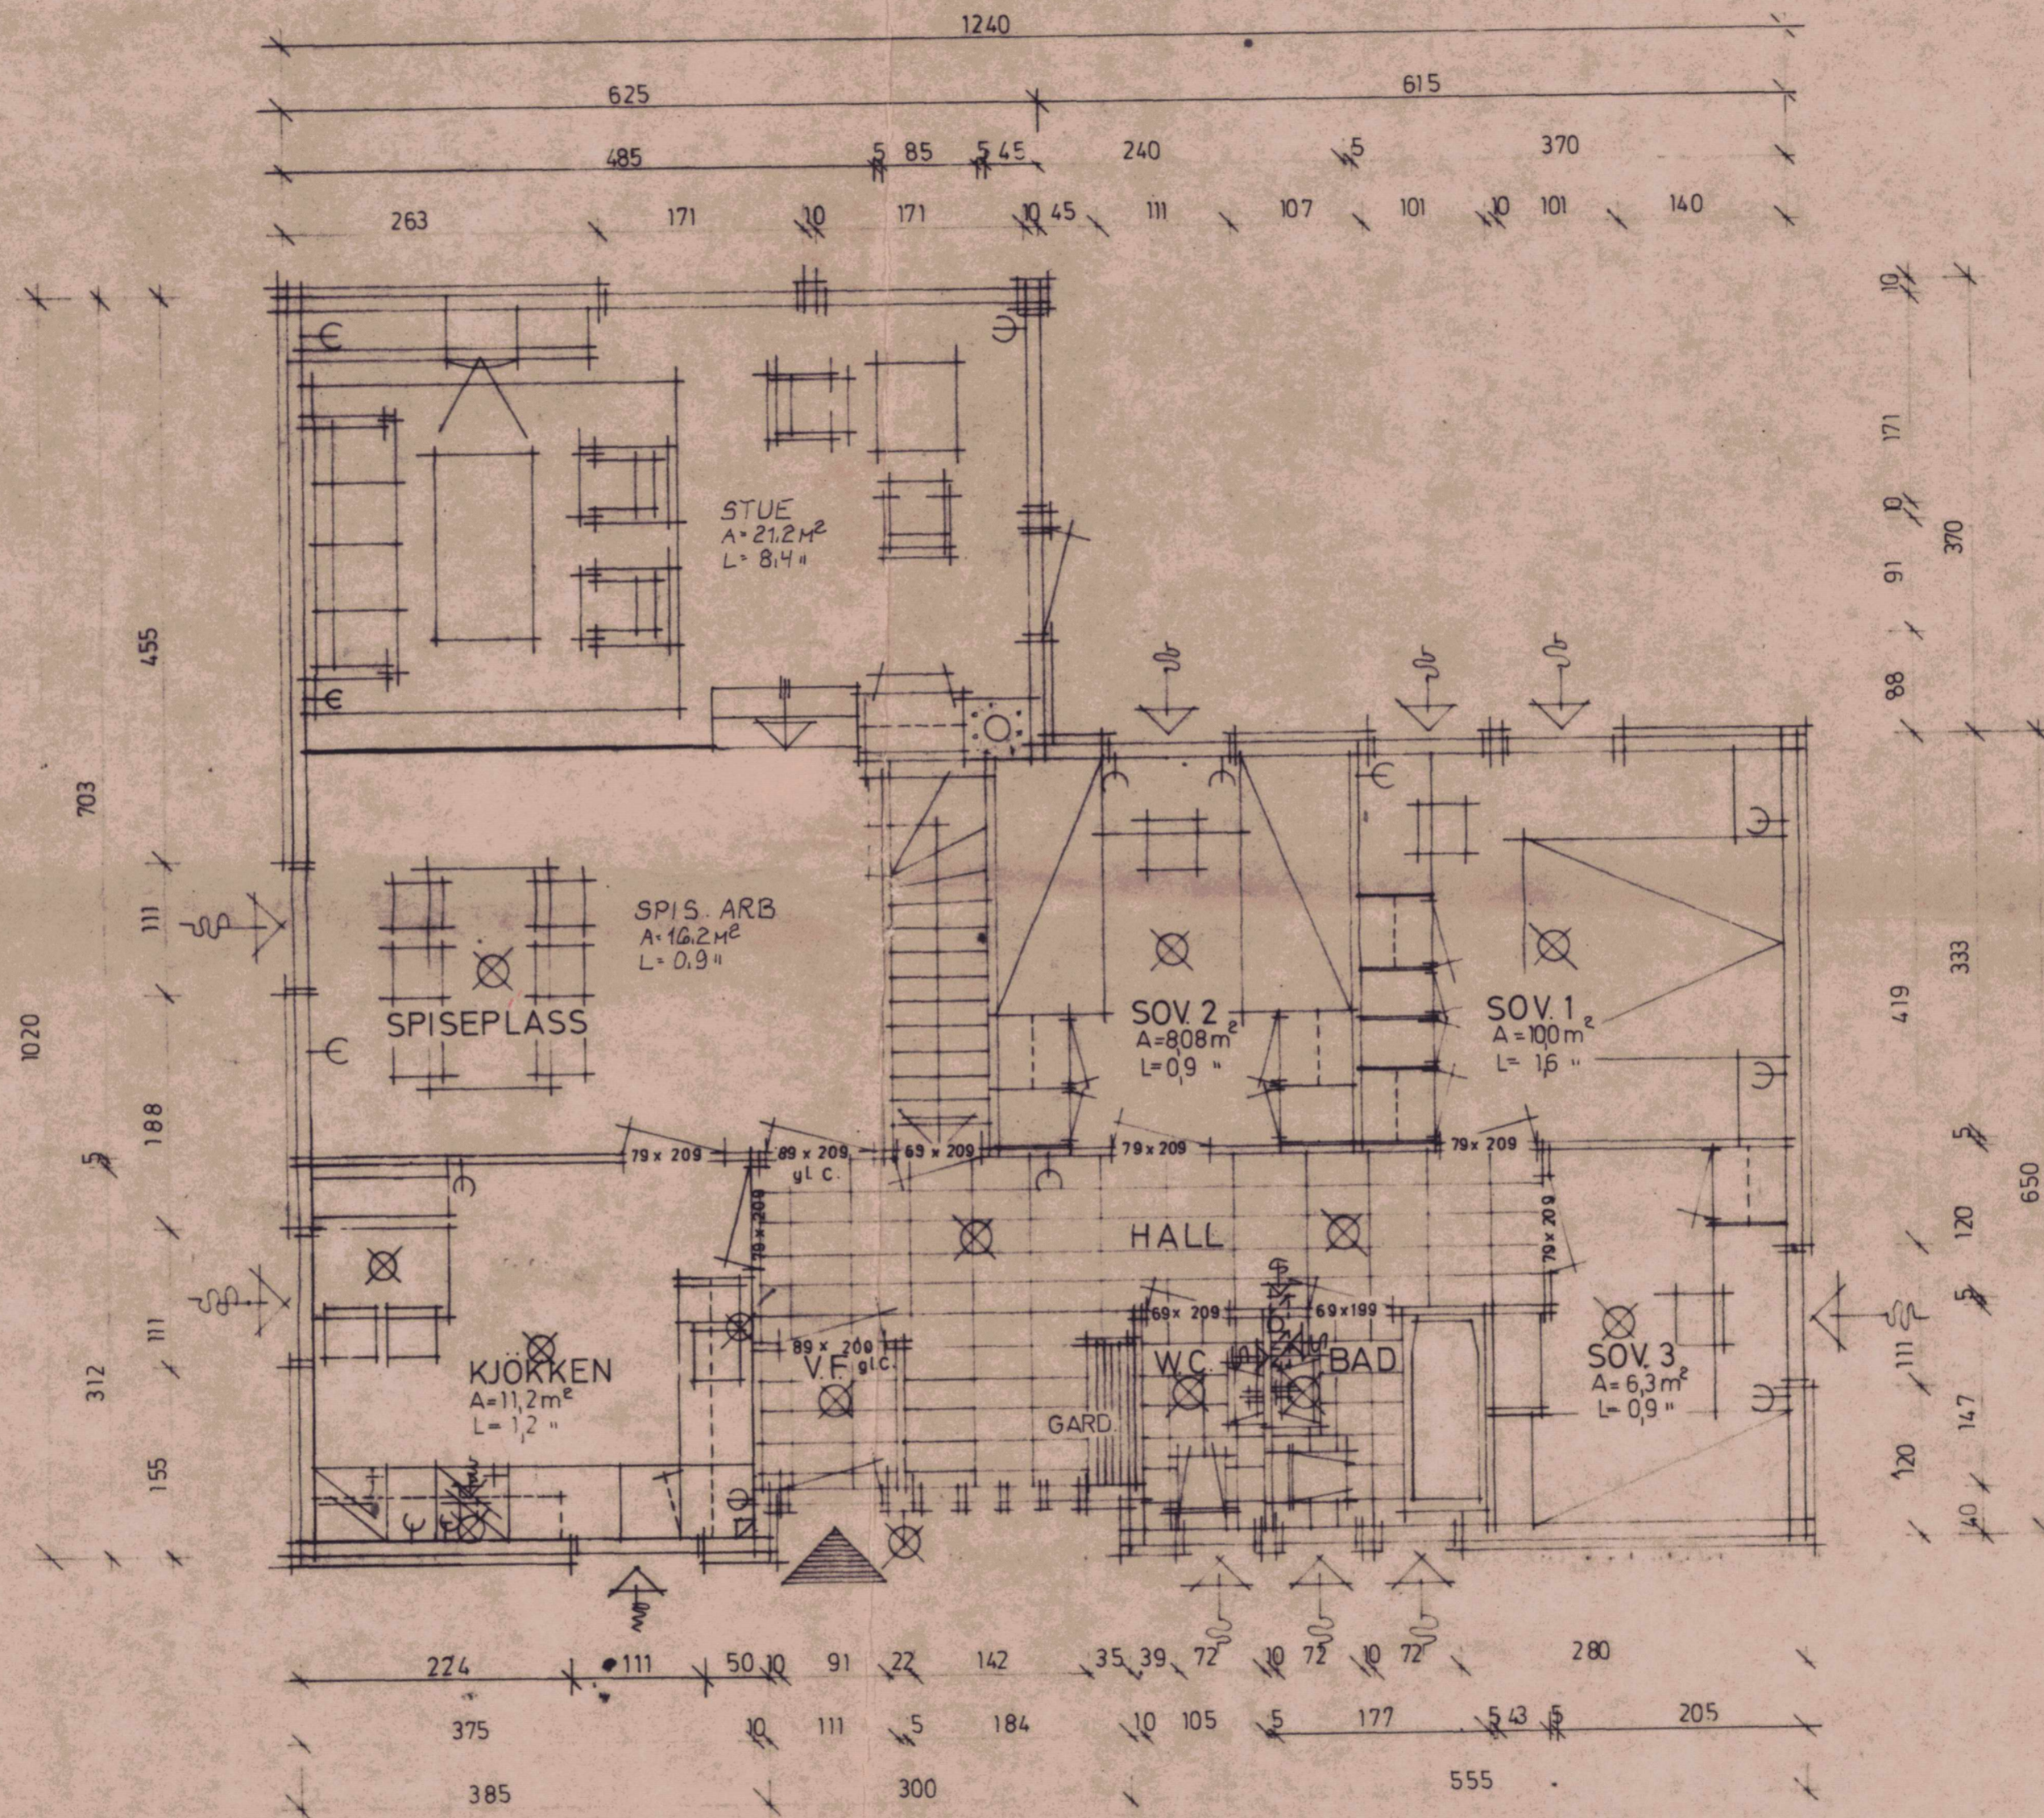

Godkjent
i møte den 18/12 sak nr. 411/75
Bygningsrådet i Radøy

HARALD BÖRRELUND

EGEN TYPE
PLAN
M=1:50

26.9.75