


Arkitekt er ikke ansvarlig for statikk i prosjektet.
Alle mål og mengder kontrolleres på stedet.

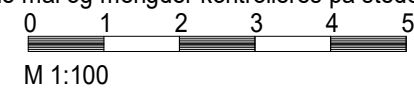



my-hus.no

Byggherre:	Dainius Jaksta	Prosjekt nr.:	331/26 (89)	Målestokk:	1:100 A3
Prosjekt:	ALVER 4631-331 / 26 (Gripavegen)	Dato:	2021.12.13	Sign.:	
Tekst:	3D bilder	Gnr.:	331	Bnr.:	26
	My Bygg AS	Kontr.:	00	Revisjon:	A.P.
	TLF: 46594729	info@mybygg.com	ORG.NR:	914801672	



BYA (hus) = 187 m²
 BRA (hus) = 165 m²

Plan 1	
Name	Area
entre	7.61 m ²
hall	33.56 m ²
sov	15.05 m ²
bad	4.39 m ²
garage	24.30 m ²
bad	5.90 m ²
walk-in-garderobe	4.33 m ²
sov	12.67 m ²
sov	12.67 m ²
tech	6.57 m ²
hall	14.45 m ²
kjøkken	16.05 m ²
	157.56 m ²

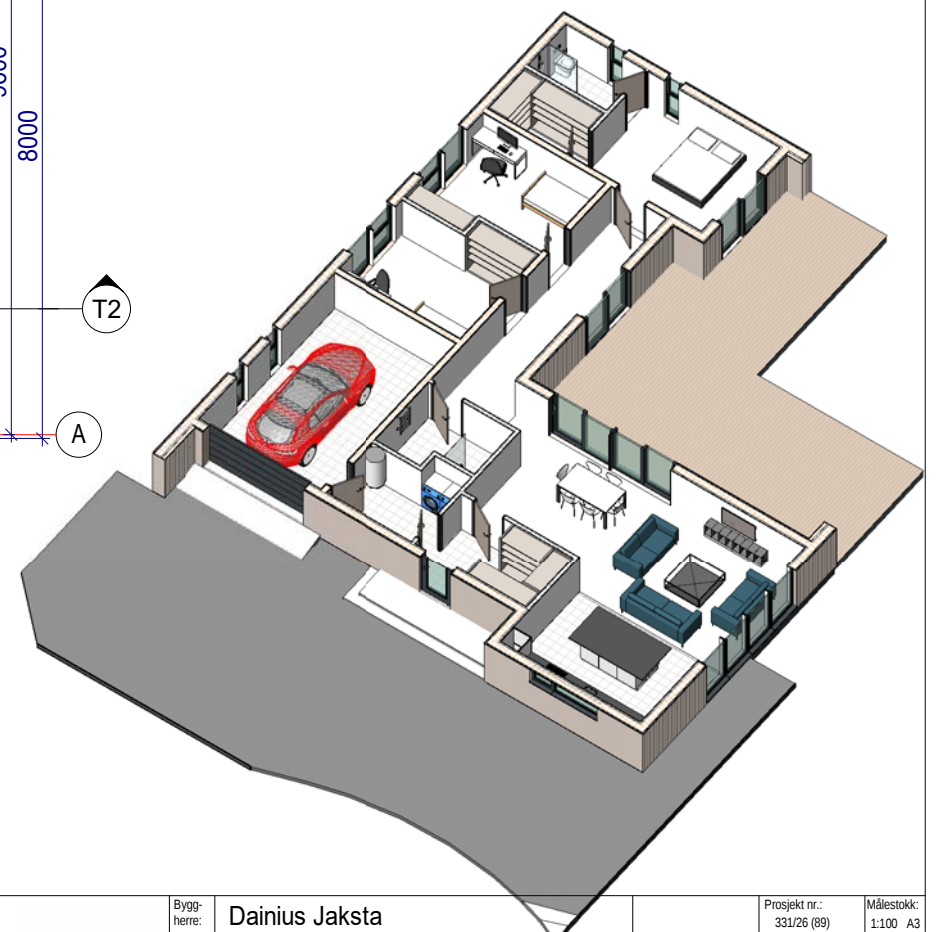
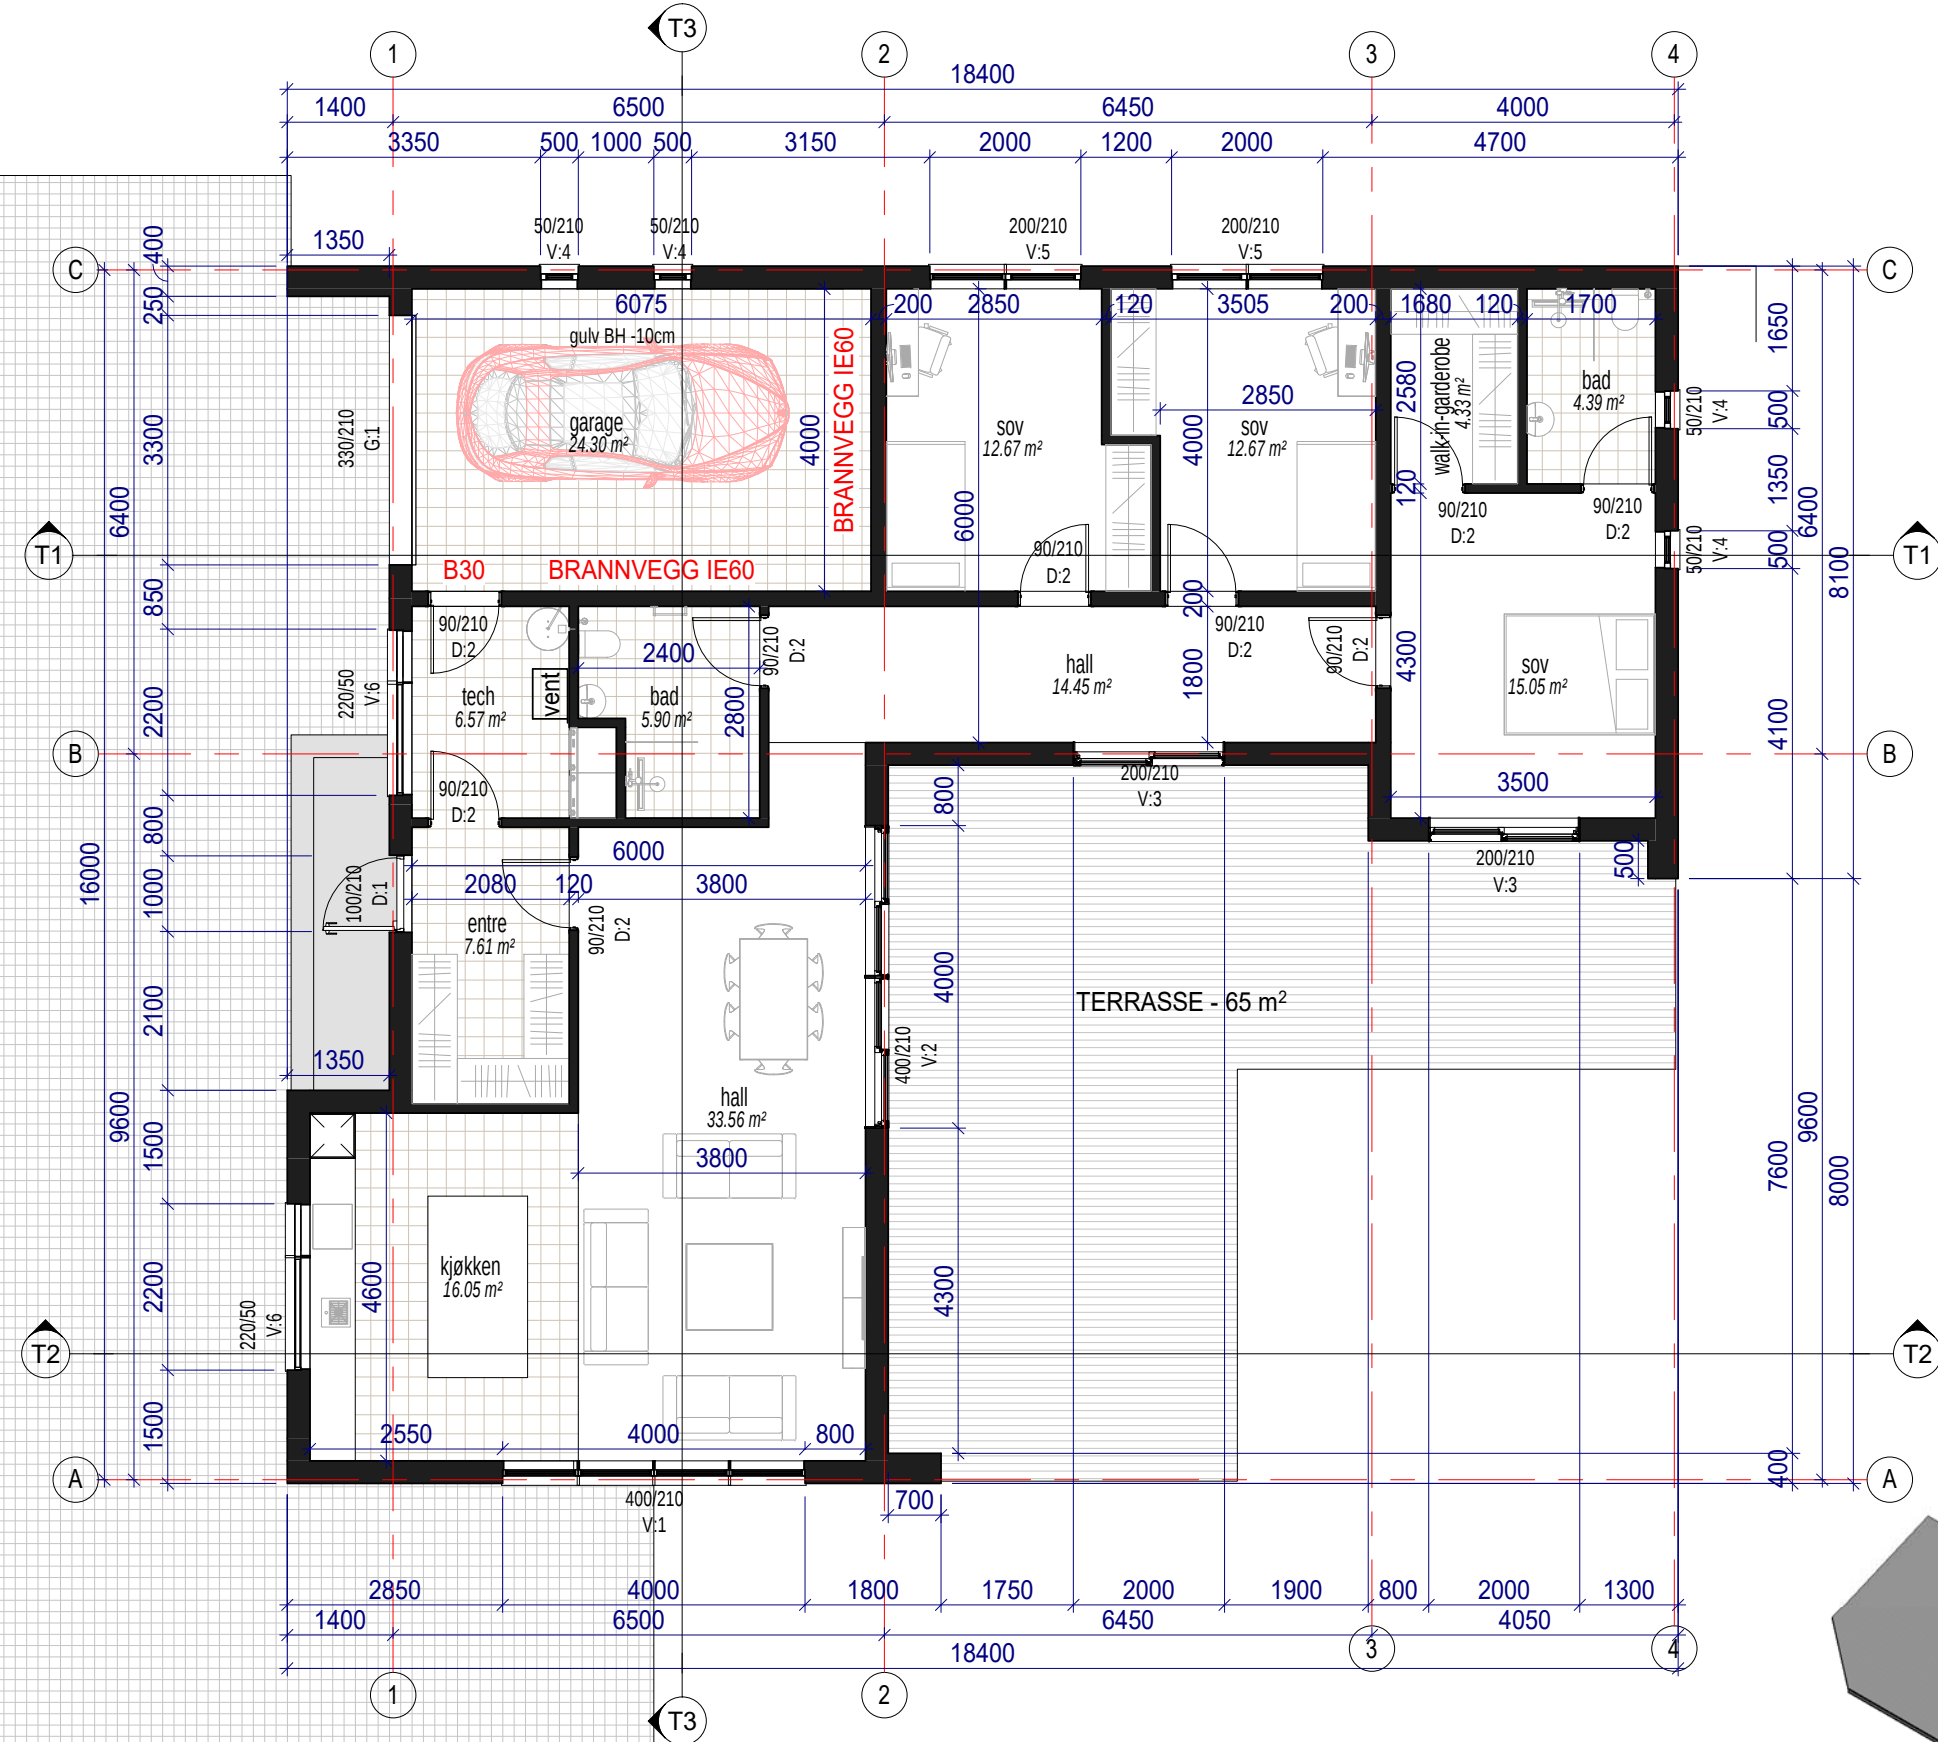


01 - Plan 1
 M 1 : 100

Arkitekt er ikke ansvarlig for statikk i prosjektet.
 Alle mål og mengder kontrolleres på stedet.
 0 1 2 3 4 5
 M 1:100

my-hus.no

Byggherre: Dainius Jaksta	Prosjekt nr.: 331/26 (89)	Målestokk: 1:100 A3
Prosjekt: ALVER 4631-331 / 26 (Gripavegen)	Dato: 2021.12.13	Sign: .
Tekst: 01 - Plan 1	Gnr.: 331 Bnr.: 26	Kontr.: 01 Revisjon: A.P.
My Bygg AS	TLF: 46594729 info@mybygg.com	ORG.NR: 914801672

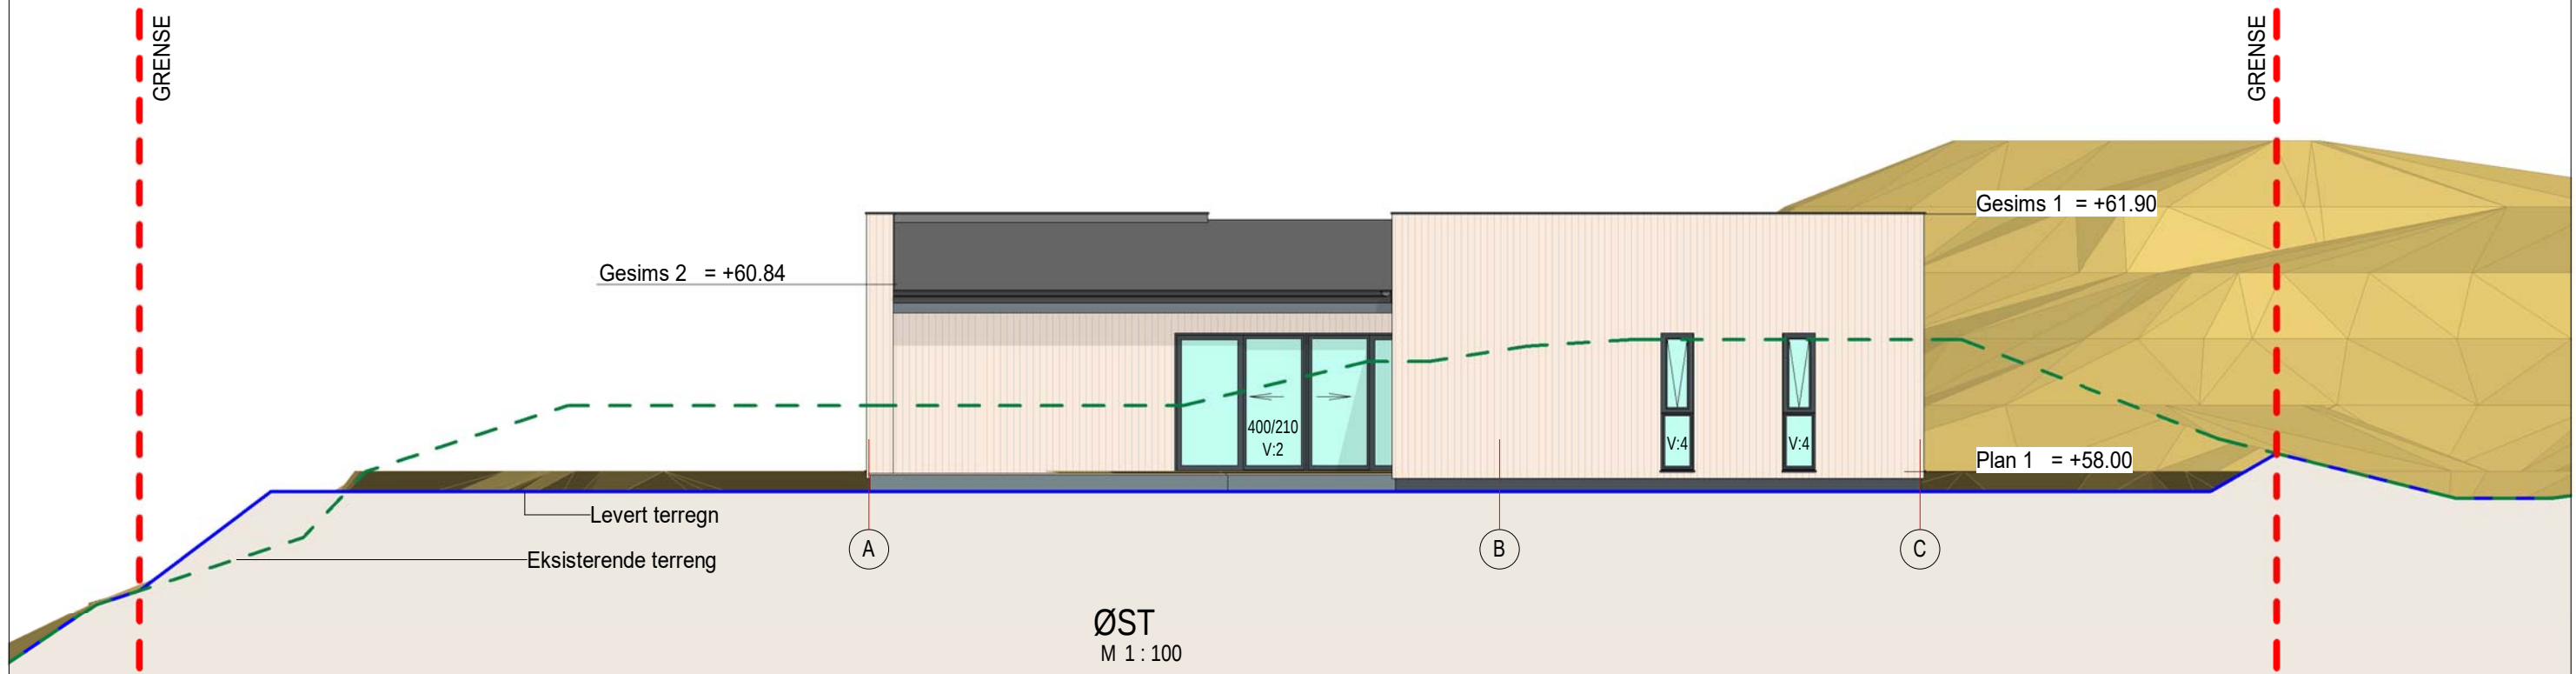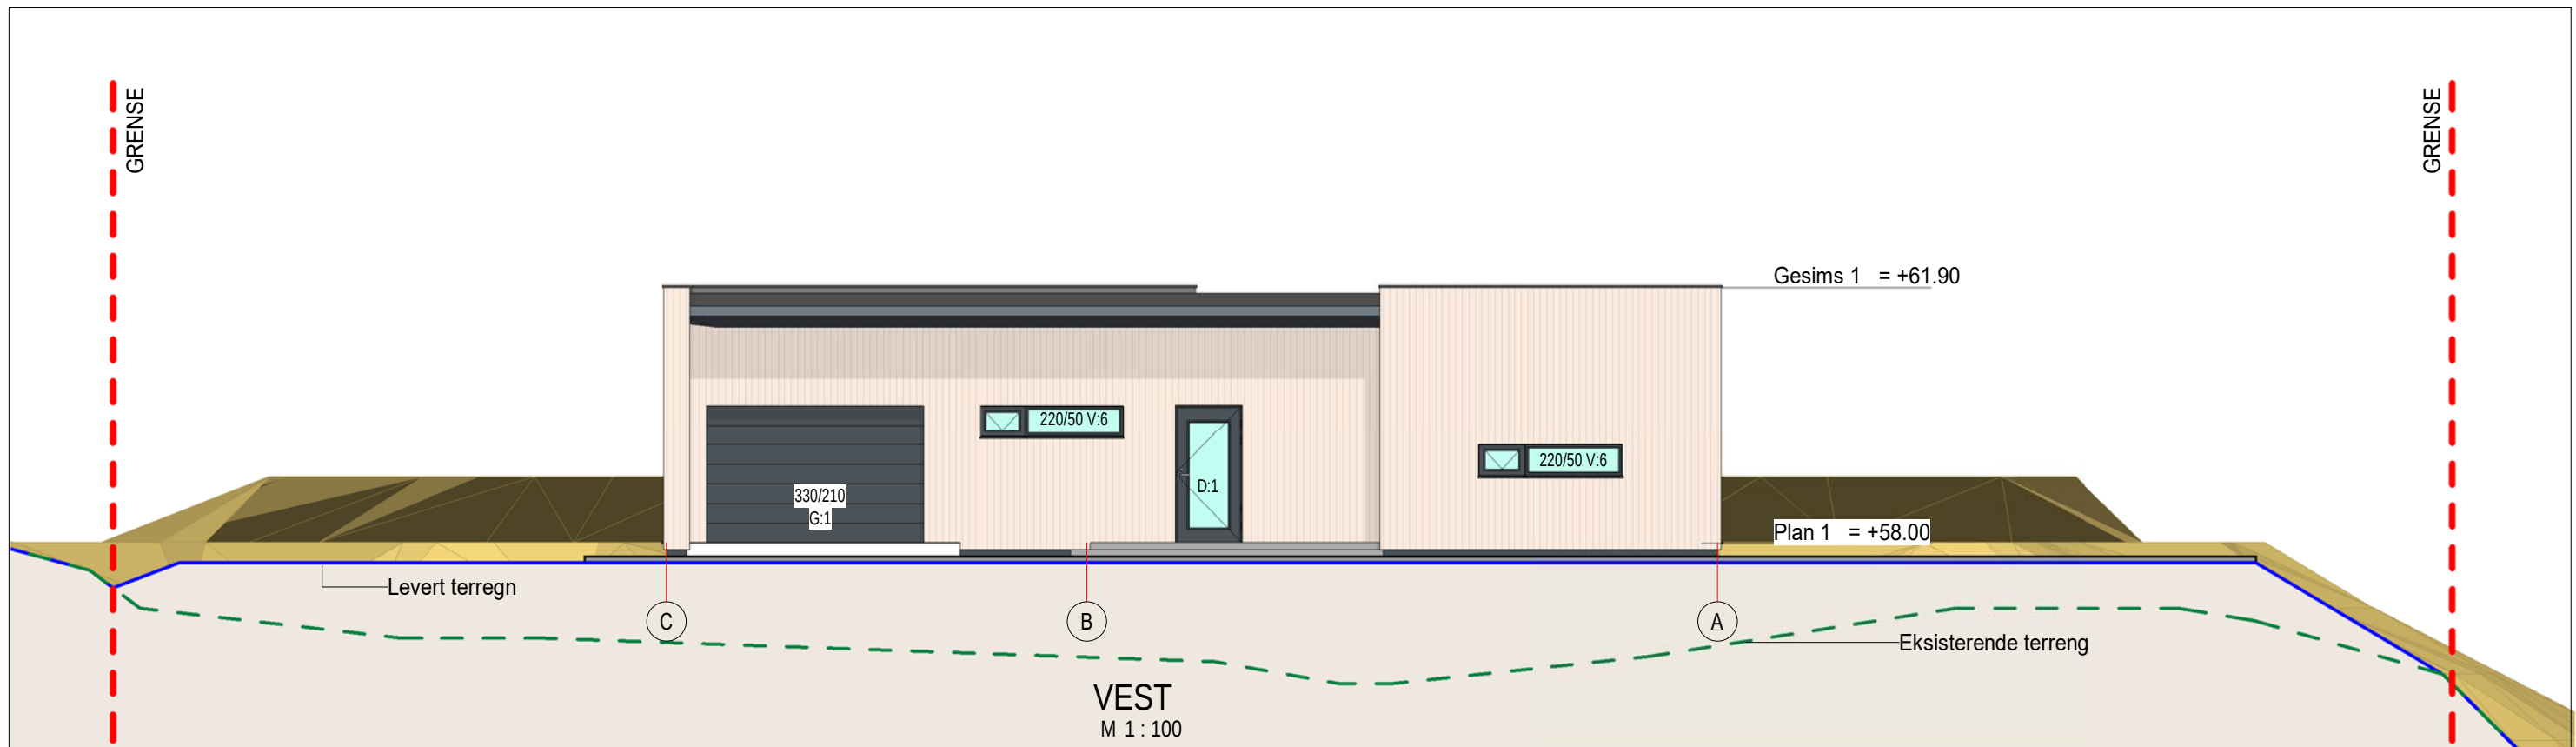

	GRENSE
	Eksisterende terreng
	Lvert terreng

Arkitekt er ikke ansvarlig for statikk i prosjektet.



Alle mål og mengder kontrolleres på stedet.




M 1:100

my-hus.no

Byggherre:	Dainius Jaksta	Prosjekt nr.:	331/26 (89)	Målestokk:	1:100 A3
Prosjekt:	ALVER 4631-331 / 26 (Gripavegen)	Dato:	2021.12.13	Sign.:	
Tekst:	Fasader	Gnr.:	331	Bnr.:	26
	My Bygg AS	Kontr.:	02	Revisjon:	A.P.
	TLF: 46594729	info@mybygg.com	ORG.NR:	914801672	

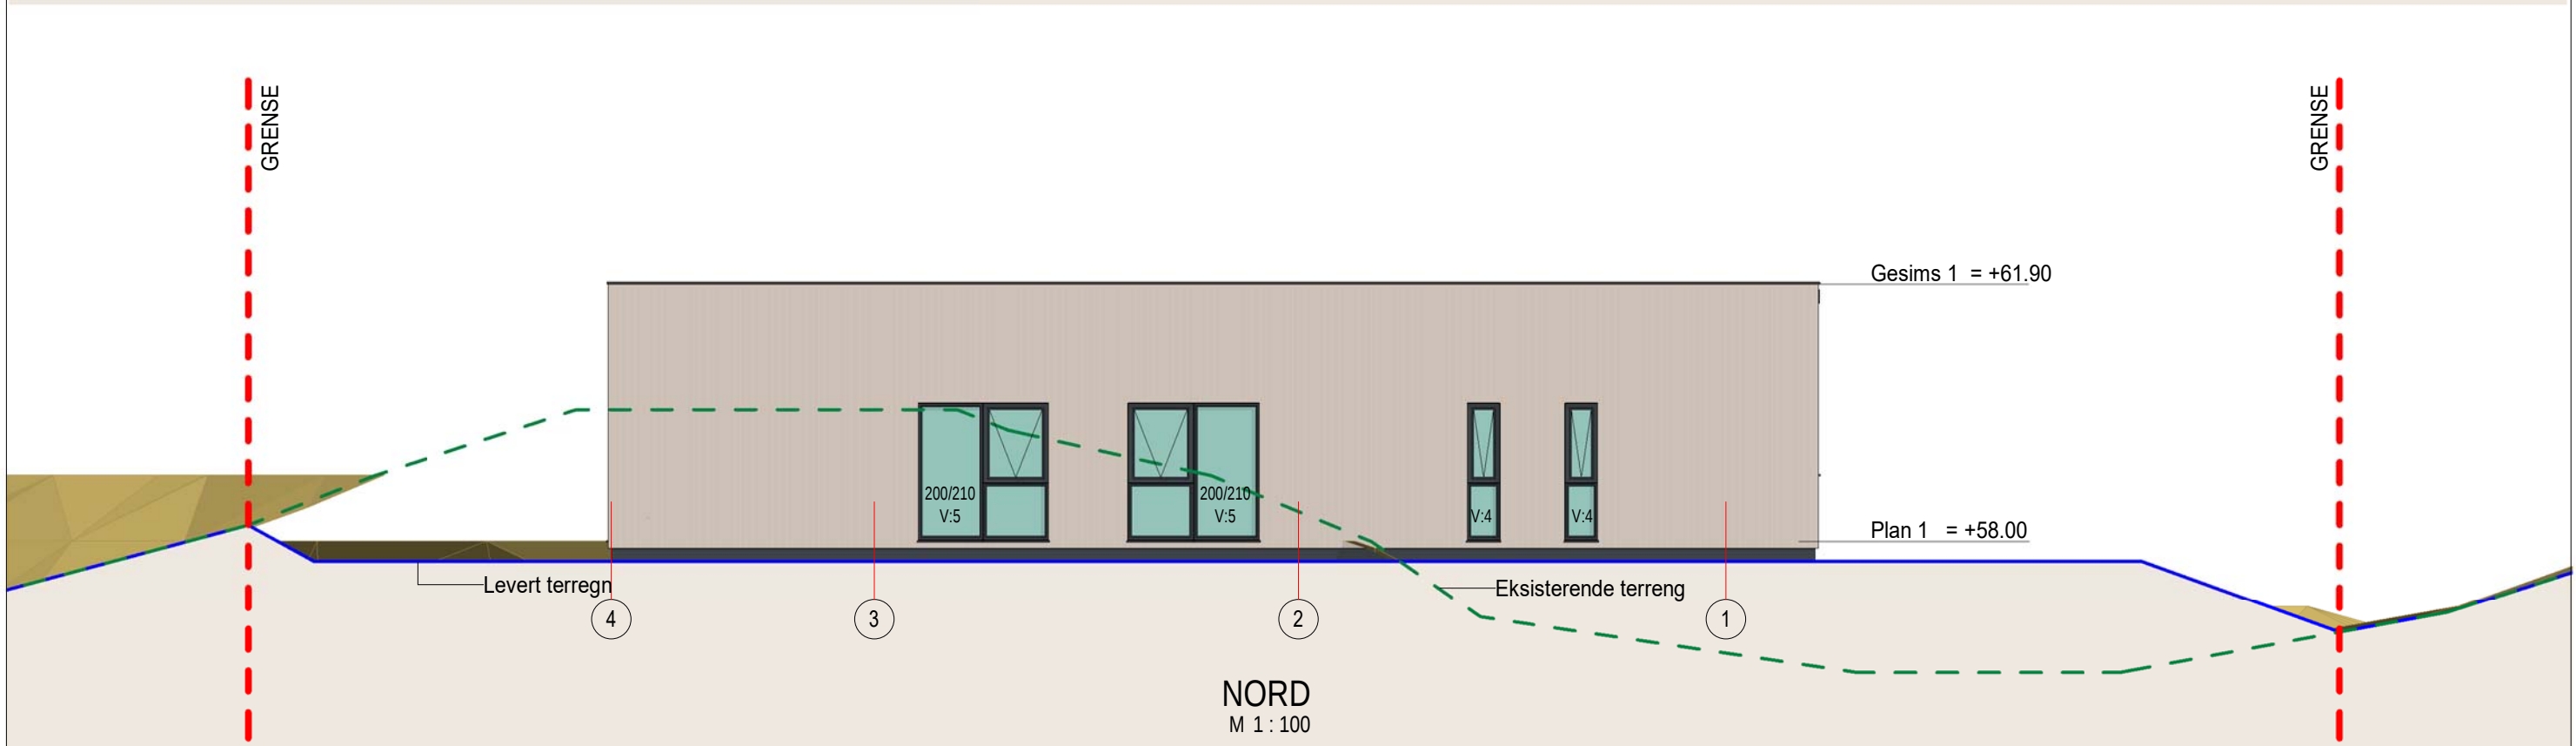
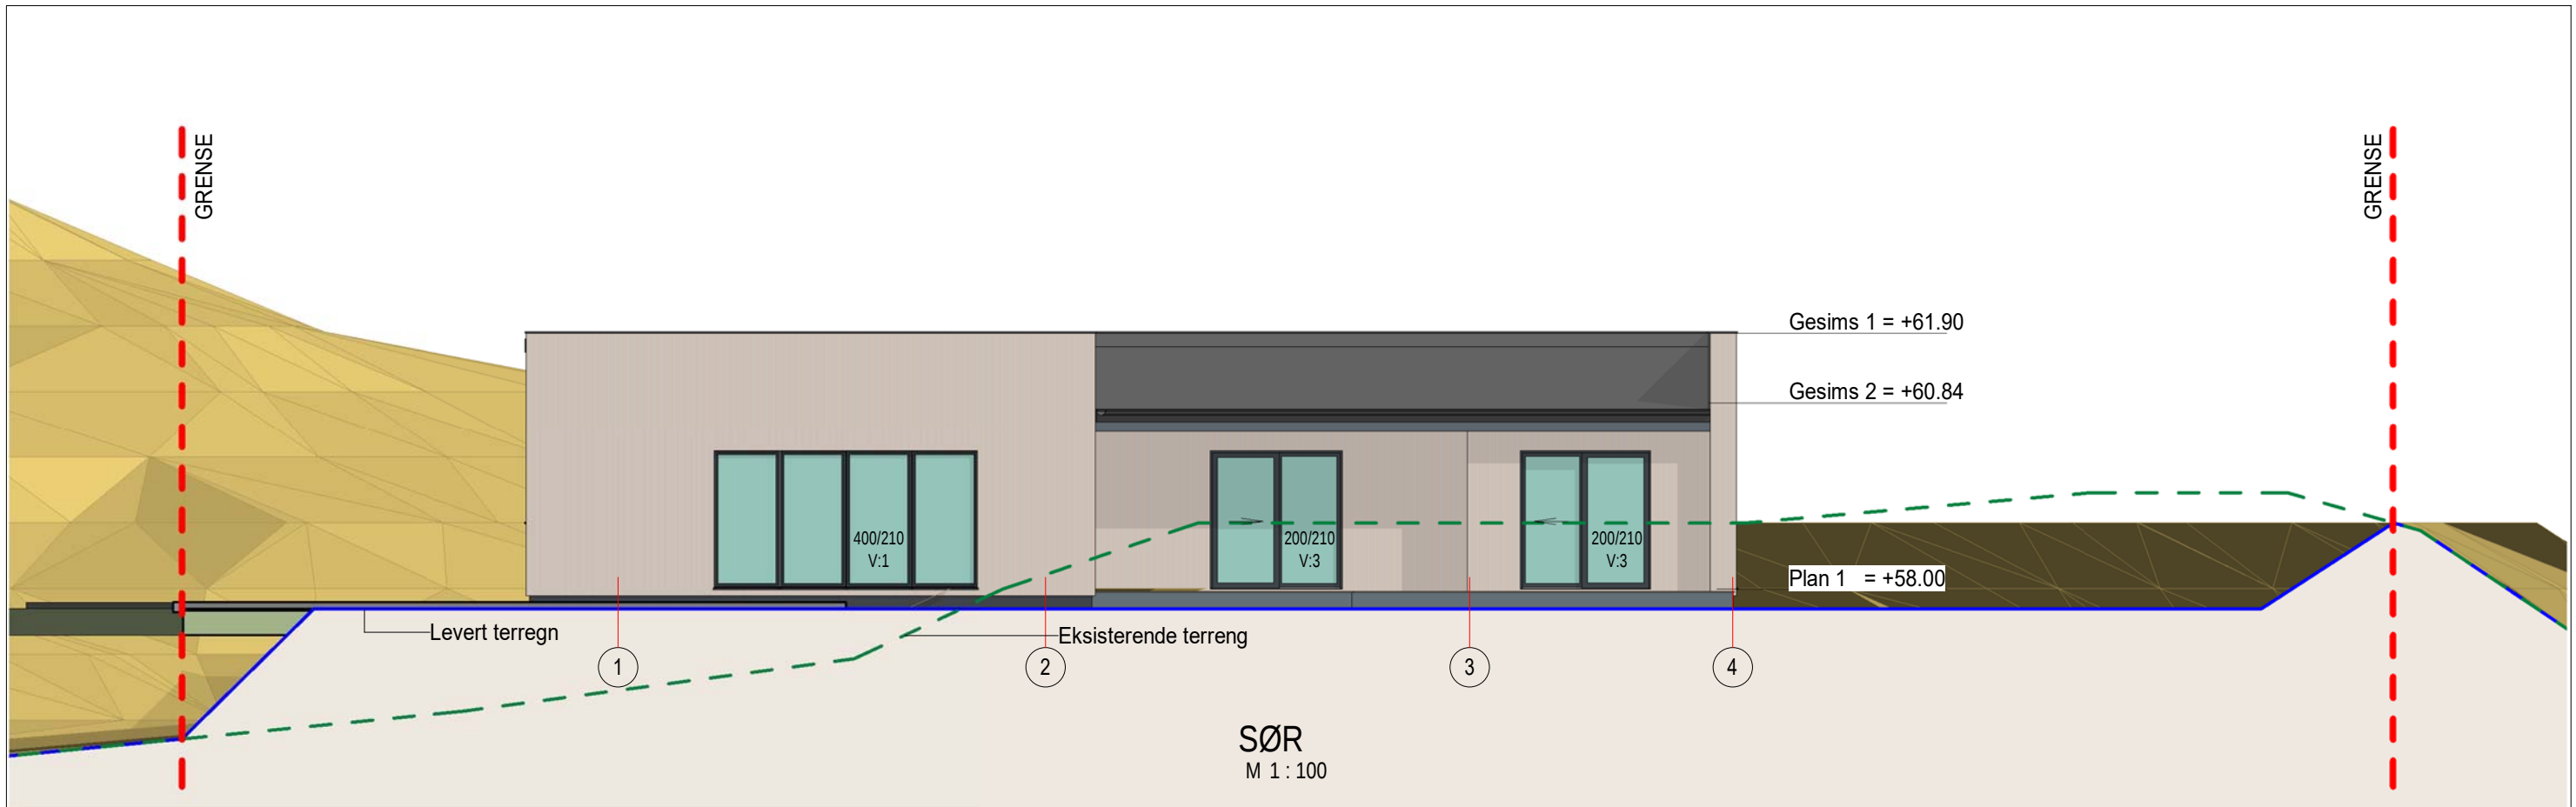


Arkitekt er ikke ansvarlig for statikk i prosjektet.
Alle mål og mengder kontrolleres på stedet.

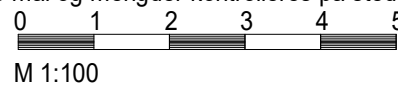

my-hus.no

Byggherre:	Dainius Jaksta	Prosjekt nr.:	331/26 (89)	Målestokk:	1:100 A3
Prosjekt:	ALVER 4631-331 / 26 (Gripavegen)	Dato:	2021.12.13	Sign.:	
Tekst:	Fasader	Gnr.:	331	Bnr.:	26
	My Bygg AS	Kontr.:	03	Revisjon:	A.P.
	TLF: 46594729	info@mybygg.com	ORG.NR:	914801672	

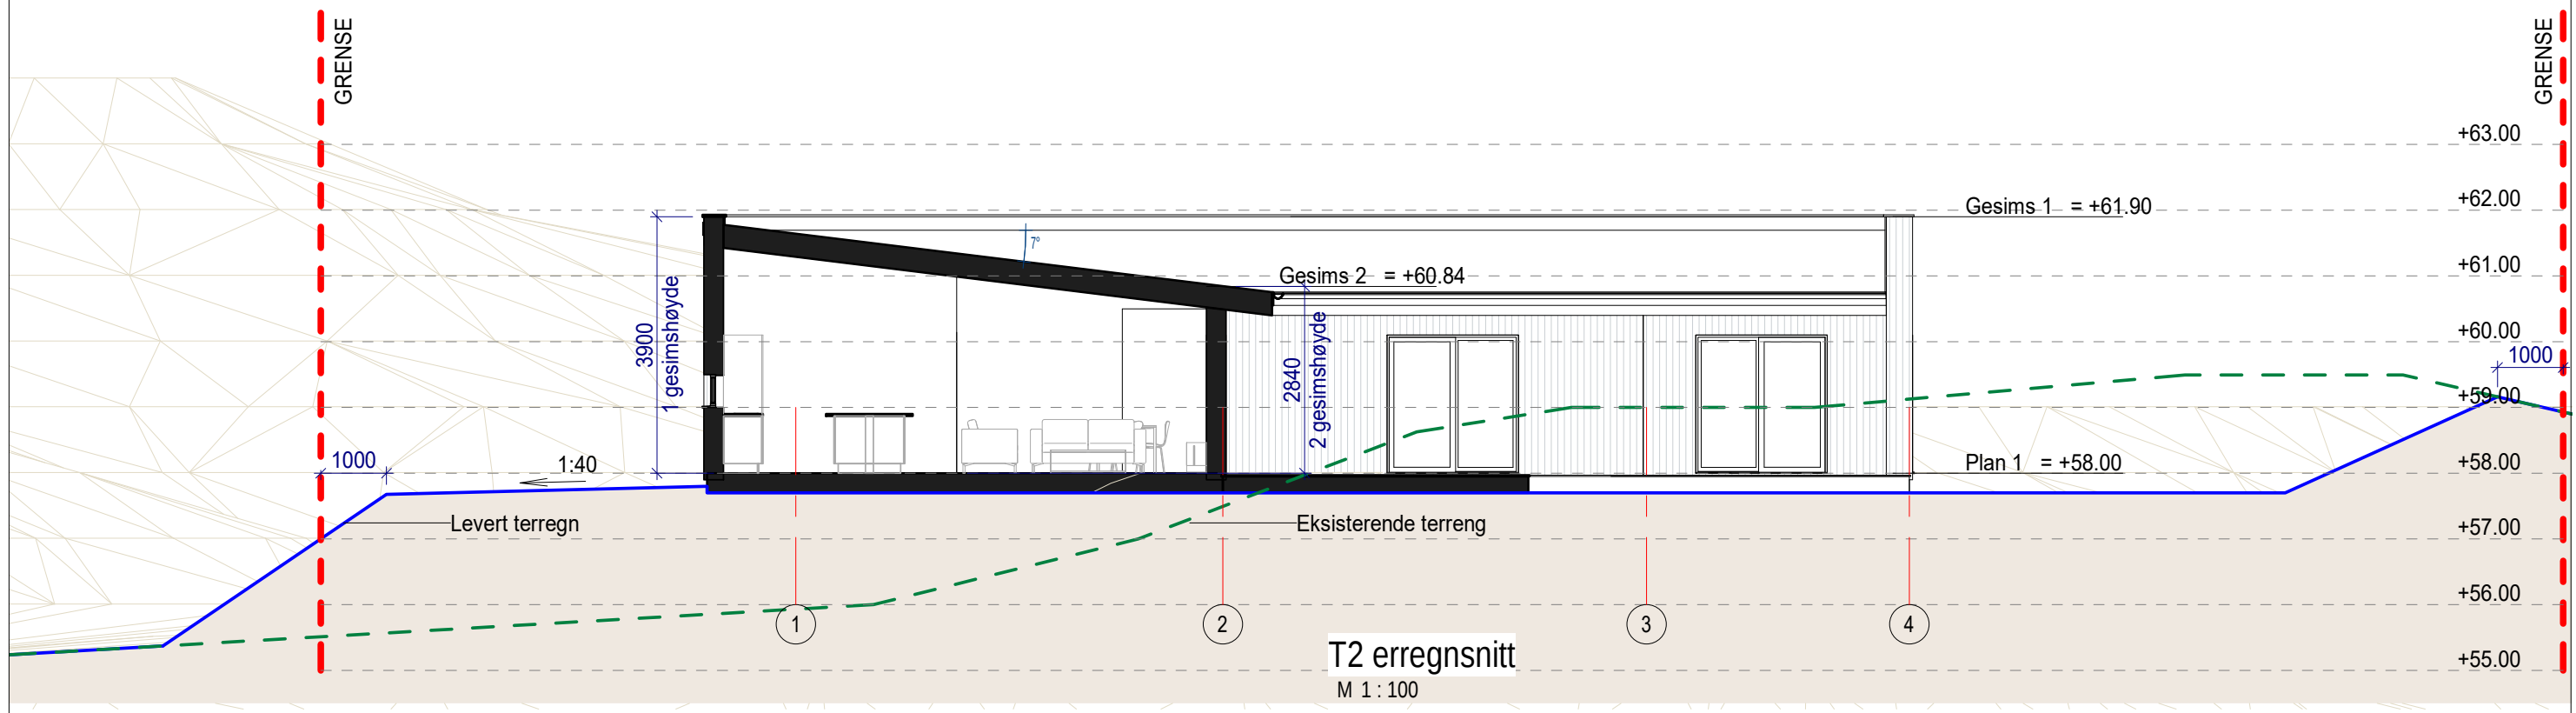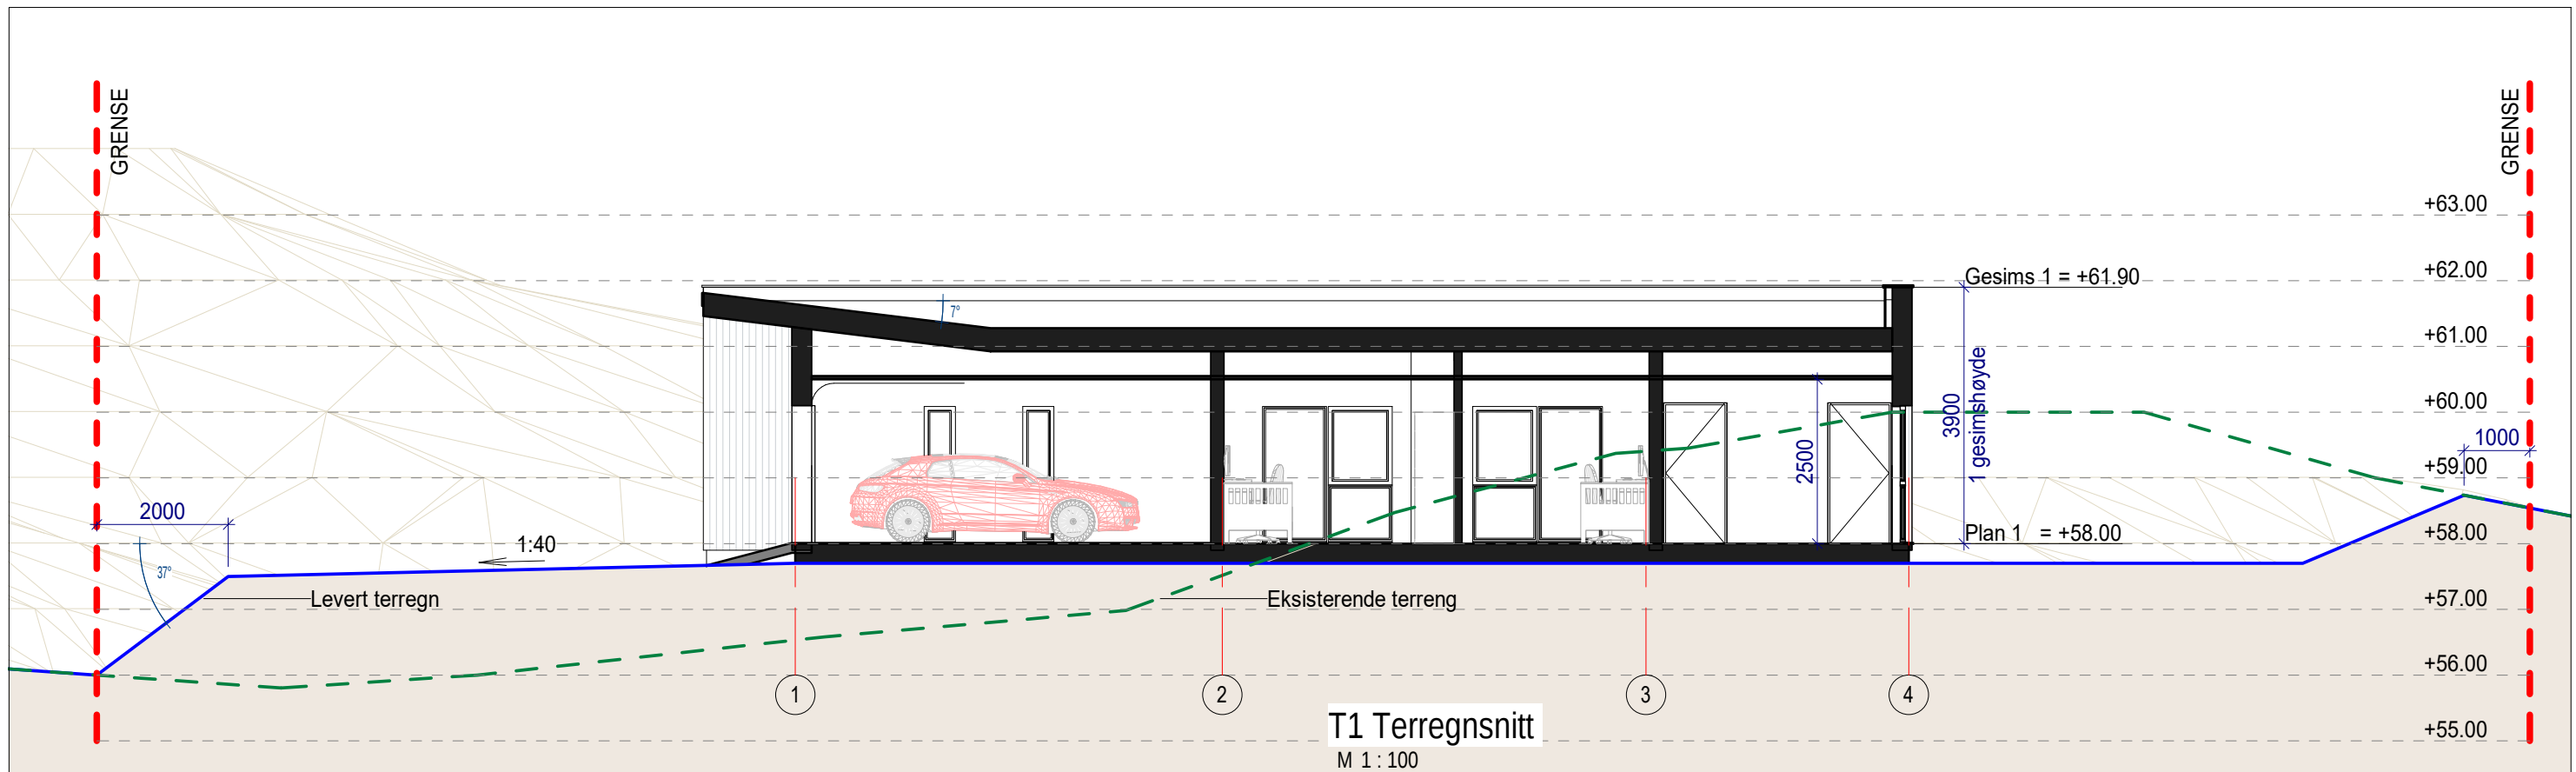


	GRENSE
	Eksisterende terreng
	Levert terreng

Arkitekt er ikke ansvarlig for statikk i prosjektet.
 Alle mål og mengder kontrolleres på stedet.

M 1:100

my-hus.no

Byggherre:	Dainius Jaksta	Prosjekt nr.:	331/26 (89)	Målestokk:	1:100 A3
Prosjekt:	ALVER 4631-331 / 26 (Gripavegen)	Dato:	2021.12.13	Sign.:	
Tekst:	Terregn Snitt 1, Terregn Snitt 2	Gnr.:	331	Bnr.:	26
	My Bygg AS	Kontr.:	04	Revisjon:	A.P.
	TLF: 46594729	info@mybygg.com		ORG.NR:	914801672

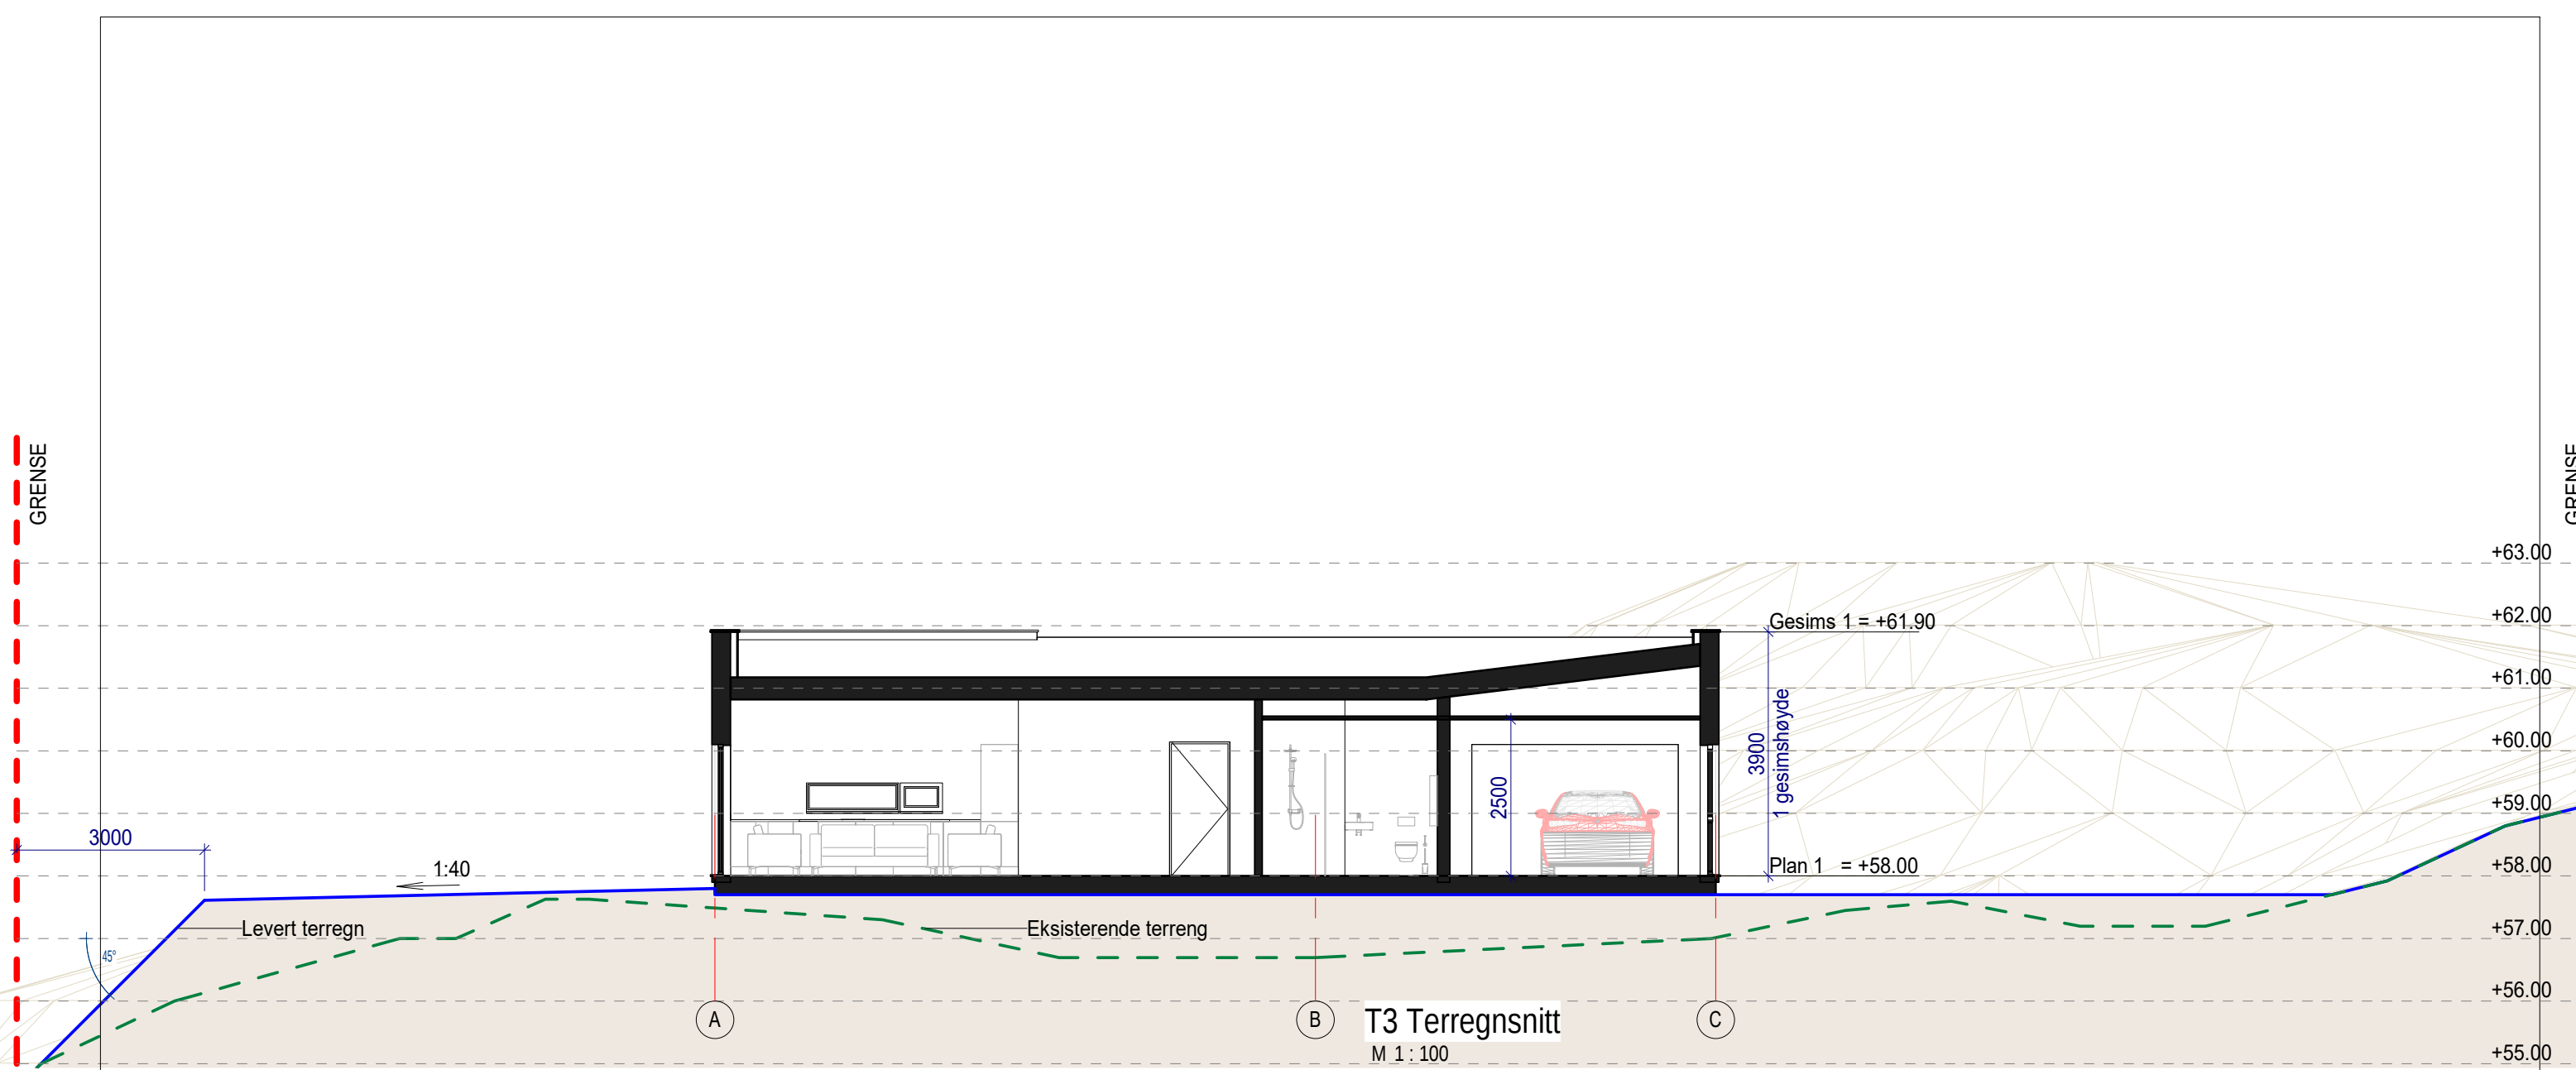


Arkitekt er ikke ansvarlig for statikk i prosjektet.
 Alle mål og mengder kontrolleres på stedet.

0 1 2 3 4 5
 M 1:100


my-hus.no

Byggherre:	Dainius Jaksta	Prosjekt nr.:	331/26 (89)	Målestokk:	1:100 A3
Prosjekt:	ALVER 4631-331 / 26 (Gripavegen)	Dato:	2021.12.13	Sign.:	
Tekst:	Terregn Snitt 3	Gnr.:	331	Bnr.:	26
	My Bygg AS	Kontr.:	05	Revisjon:	A.P.
	TLF: 46594729	info@mybygg.com	ORG.NR: 914801672		

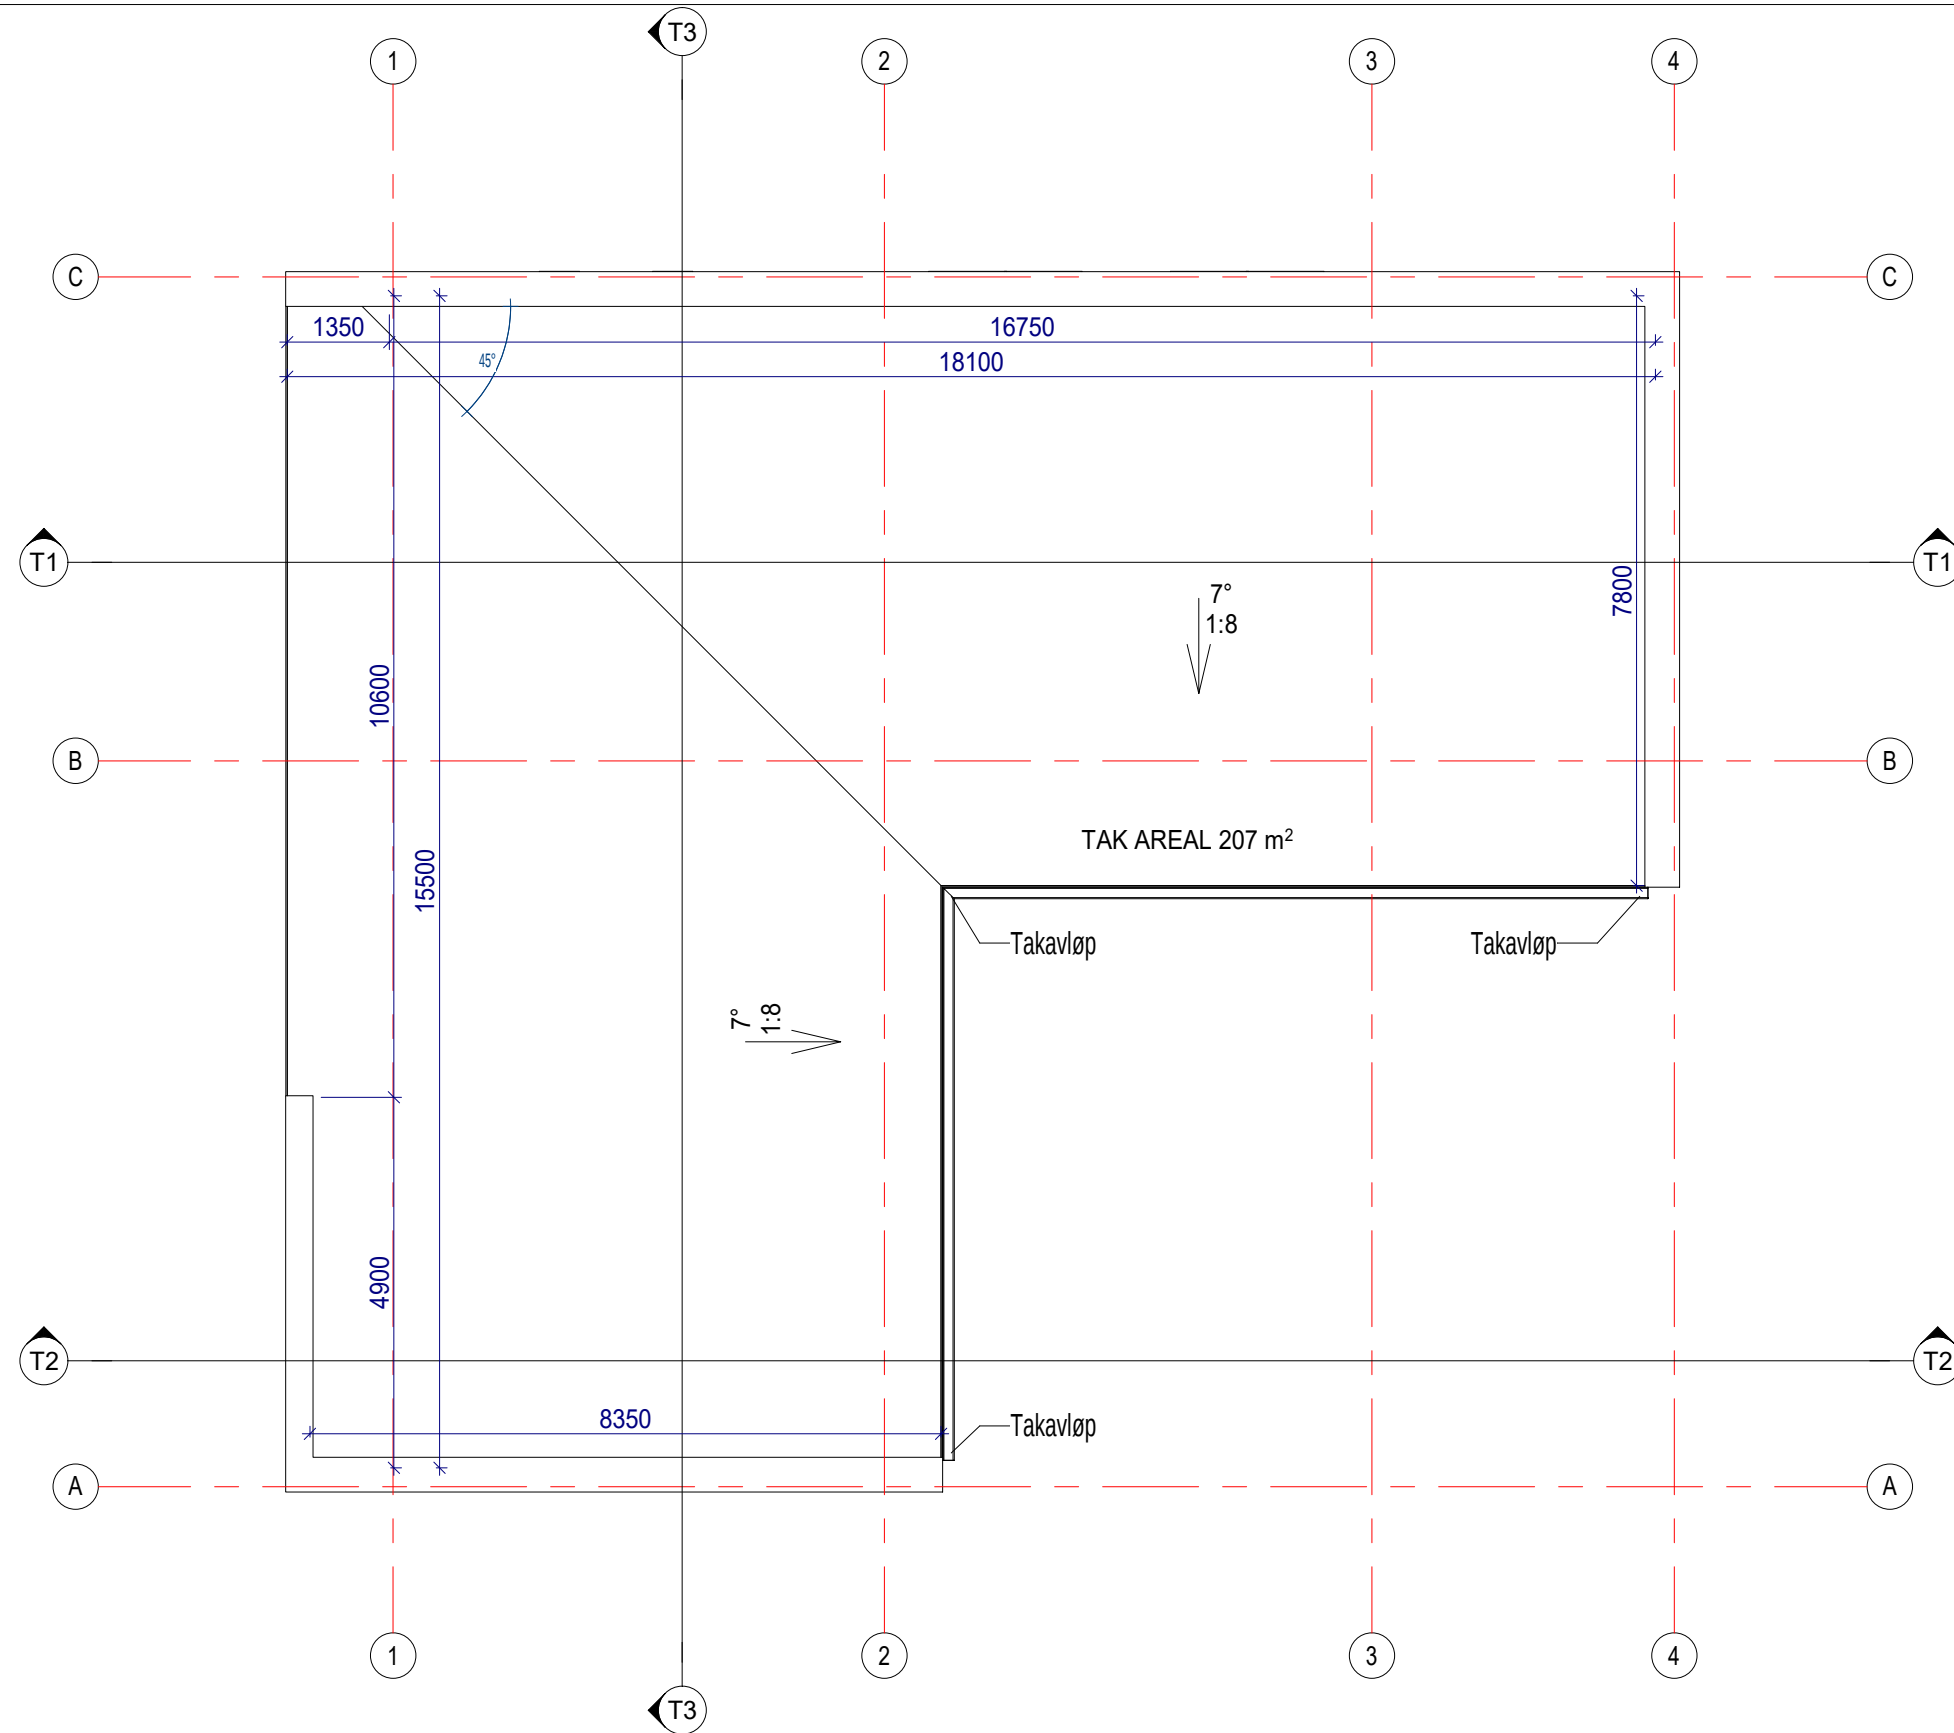


03 - Tak plan
M 1:100

Arkitekt er ikke ansvarlig for statikk i prosjektet.
Alle mål og mengder kontrolleres på stedet.

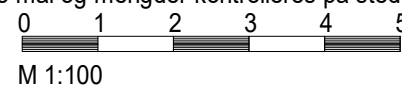


my-hus.no

Byggherre:	Dainius Jaksta	Prosjekt nr.:	331/26 (89)	Målestokk:	1:100 A3
Prosjekt:	ALVER 4631-331 / 26 (Gripavegen)	Dato:	2021.12.13	Sign.:	
Tekst:	Tak plan	Gnr.:	331	Bnr.:	26
	My Bygg AS	Kontr.:		Side:	06
	TLF: 46594729	info@mybygg.com		Revisjon:	A.P.
				ORG.NR:	914801672



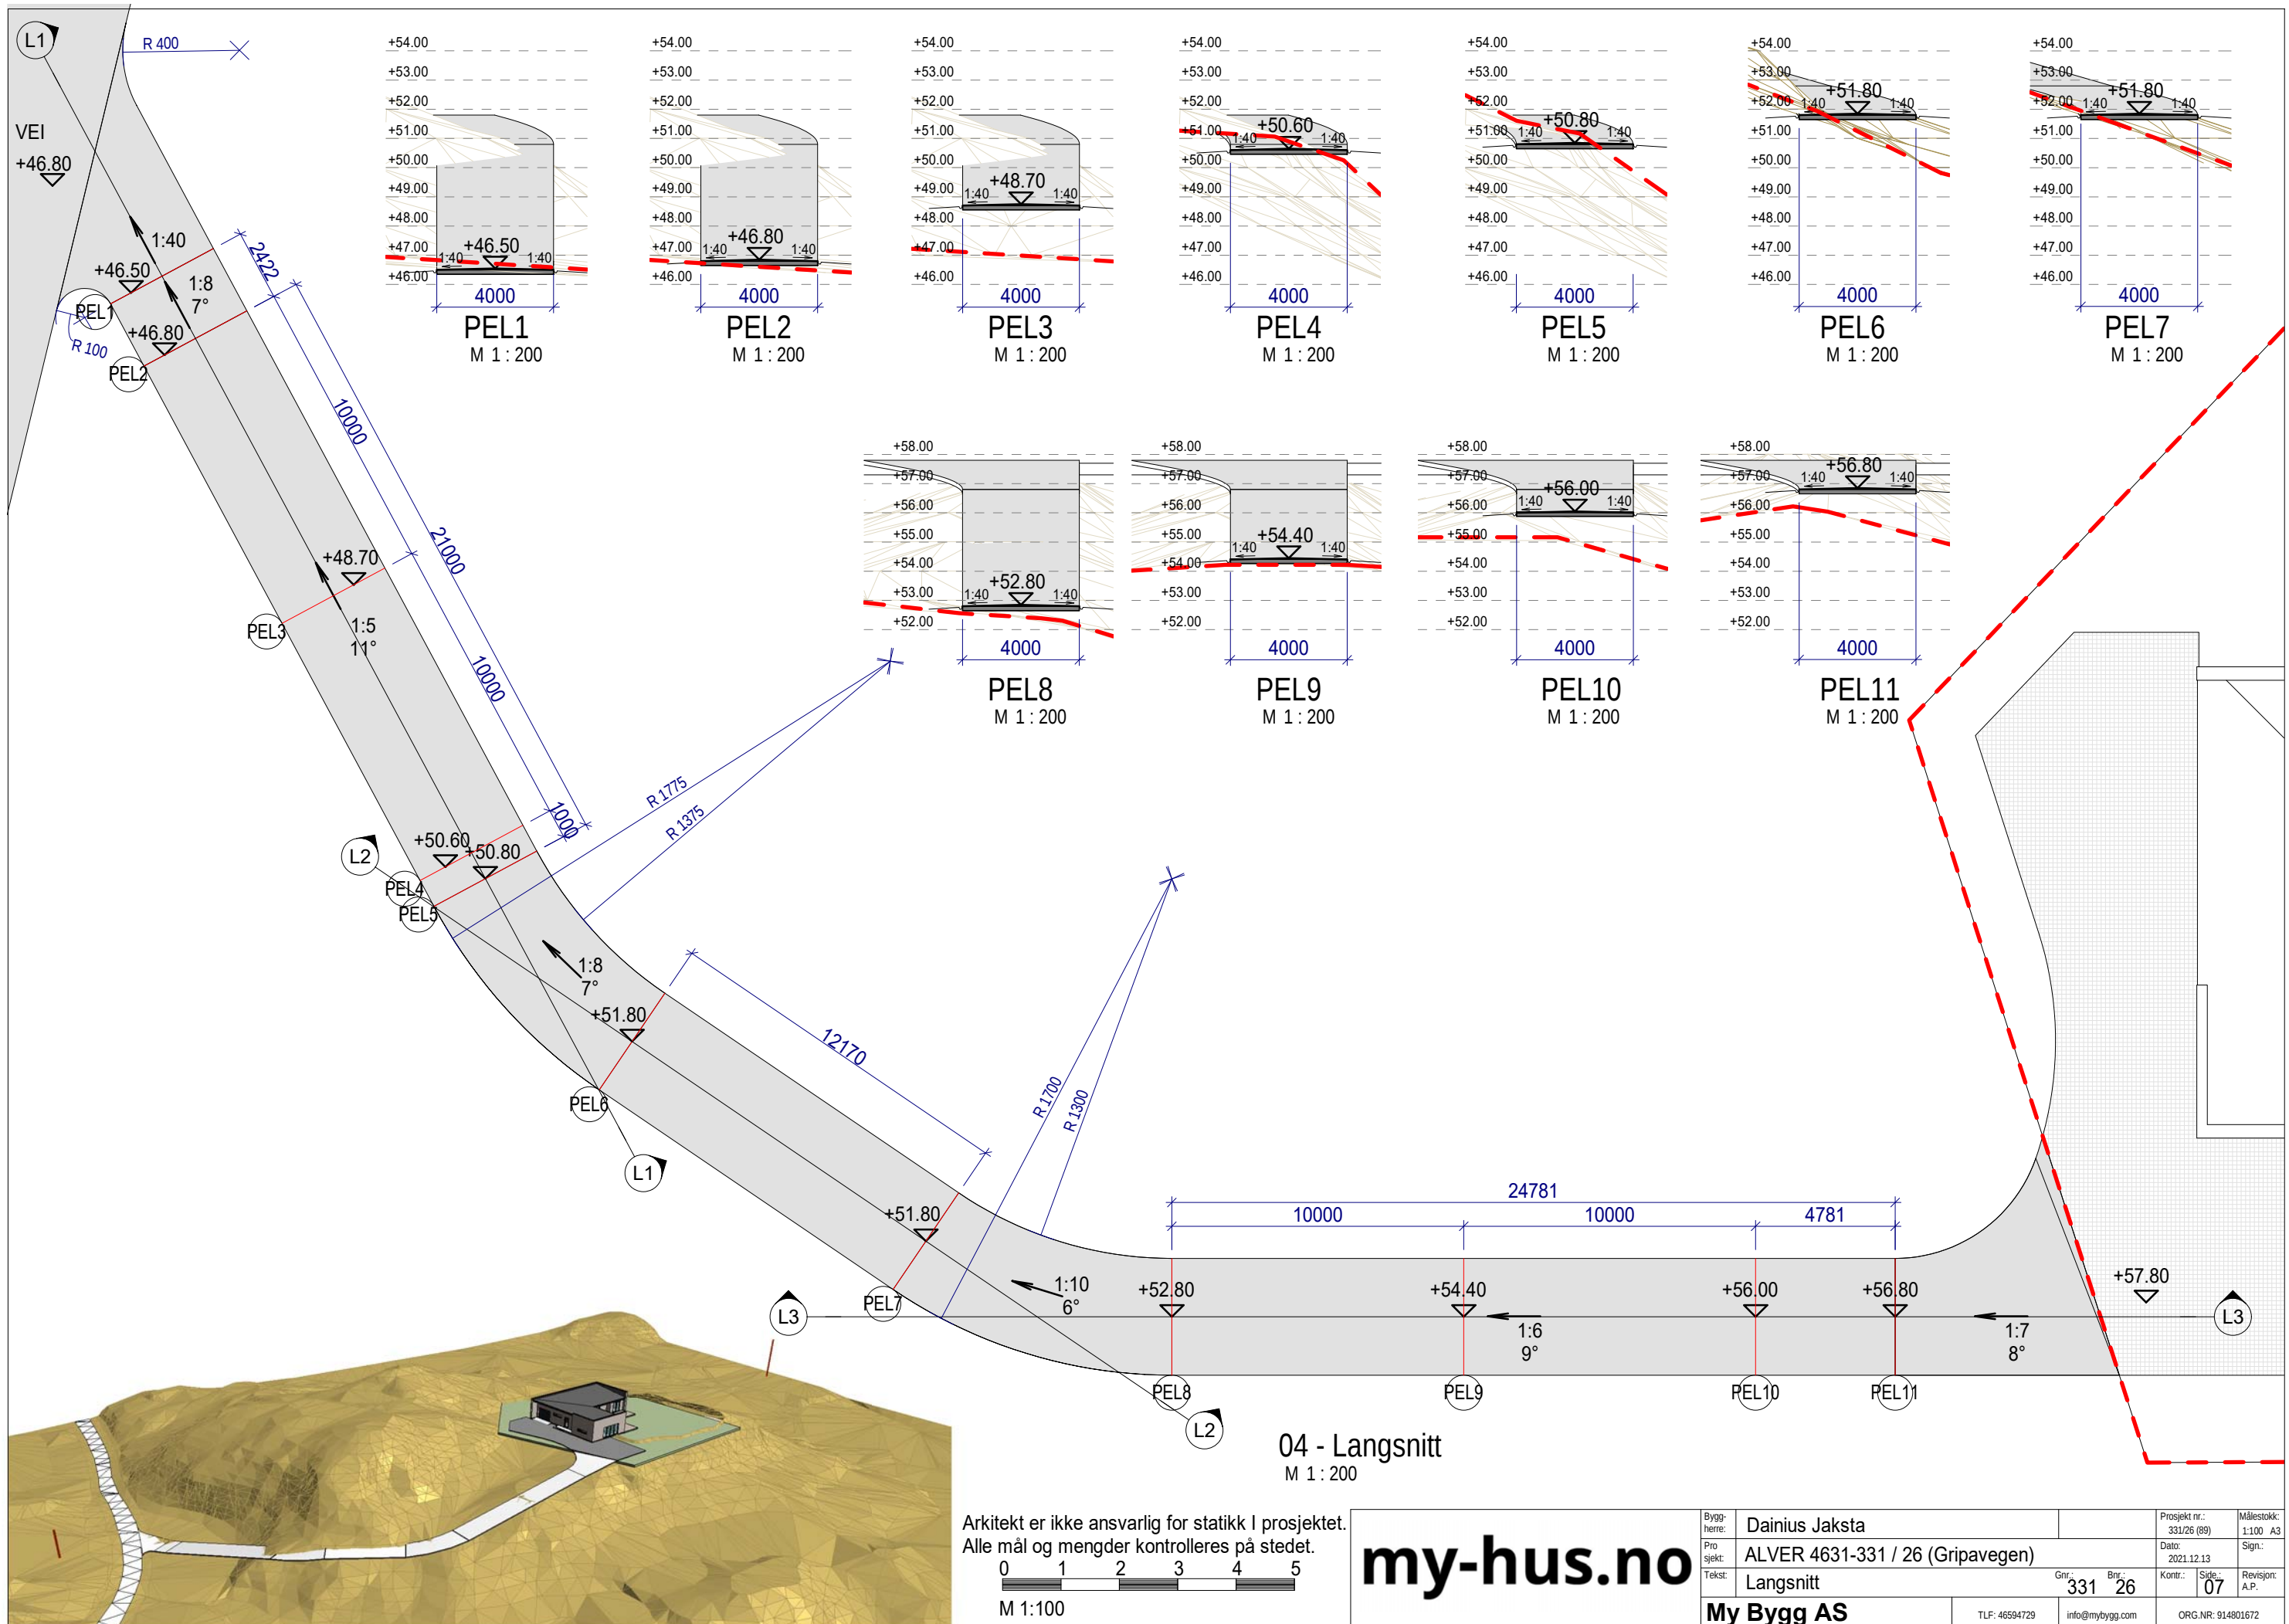


Arkitekt er ikke ansvarlig for statikk i prosjektet.
Alle mål og mengder kontrolleres på stedet.

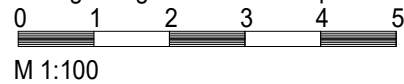


my-hus.no

Byggherre:	Dainius Jaksta	Prosjekt nr.:	331/26 (89)	Målestokk:	1:100 A3
Prosjekt:	ALVER 4631-331 / 26 (Gripavegen)	Dato:	2021.12.13	Sign.:	
Tekst:	Langsnitt	Gnr.:	331	Bnr.:	26
	My Bygg AS	Kontr.:	07	Revisjon:	A.P.
	TLF: 46594729	info@mybygg.com		ORG.NR: 914801672	

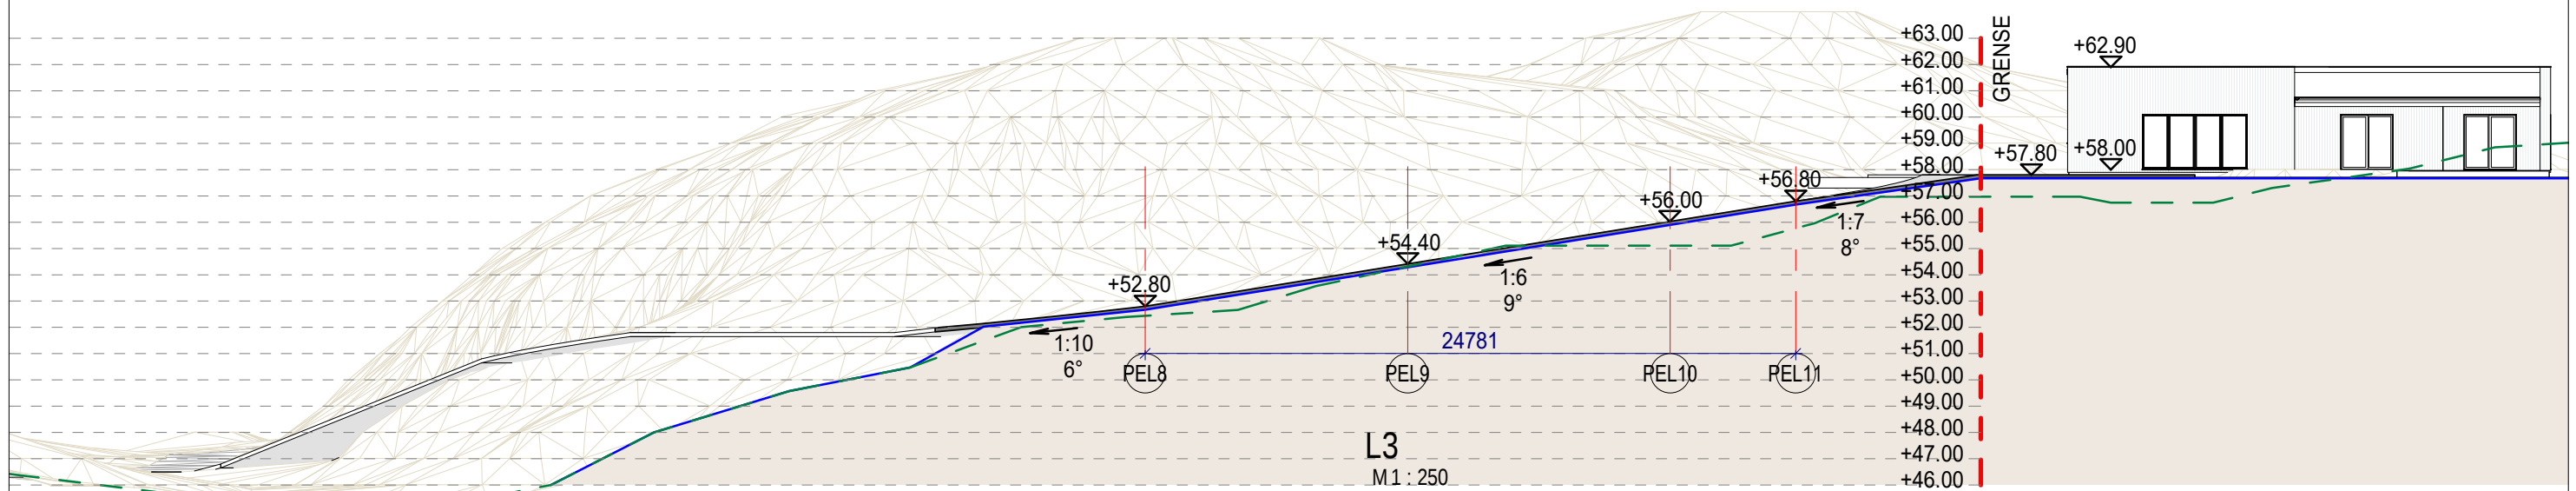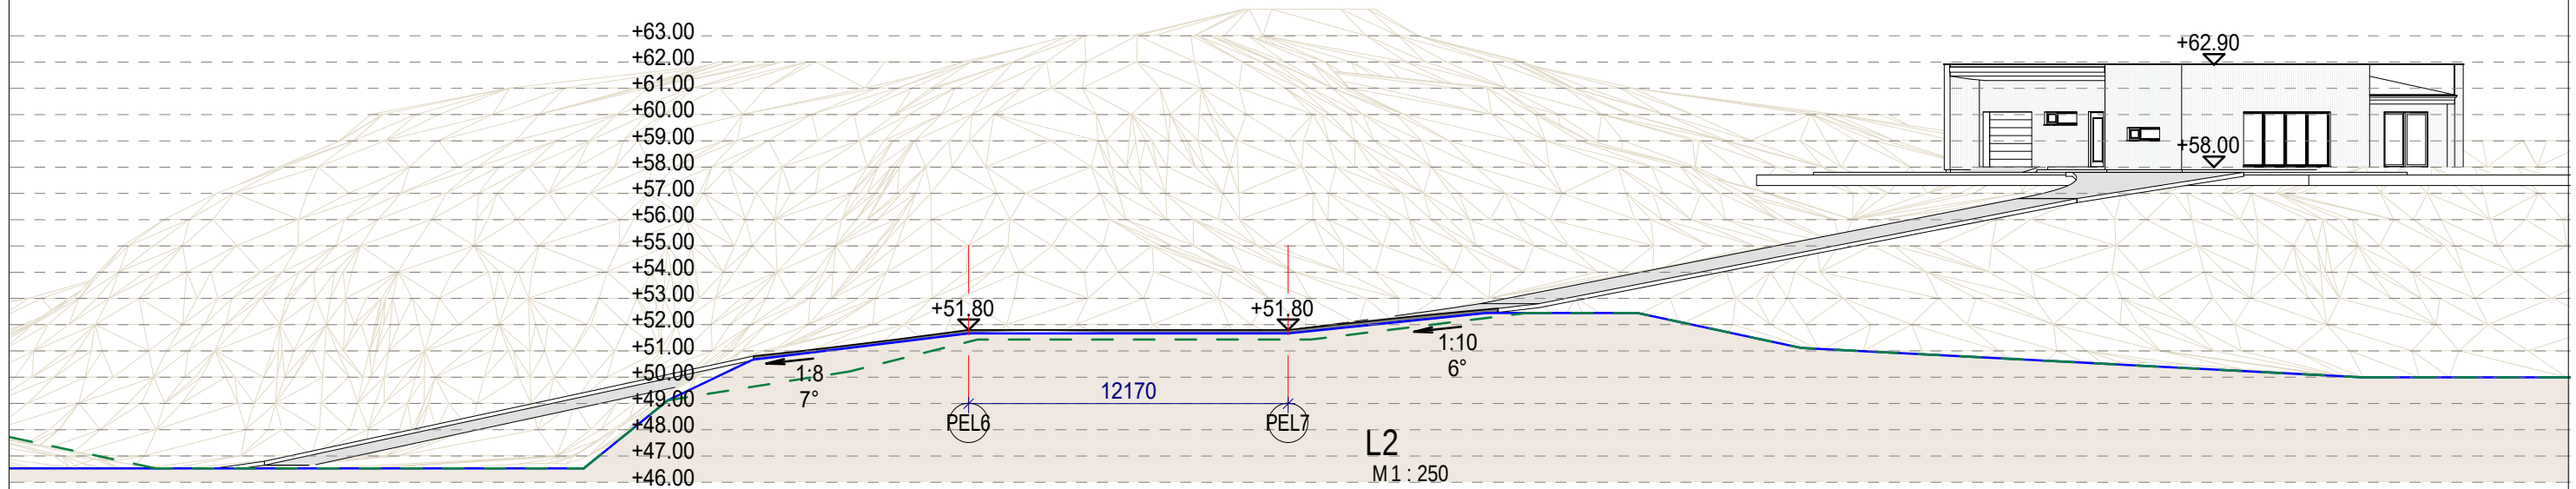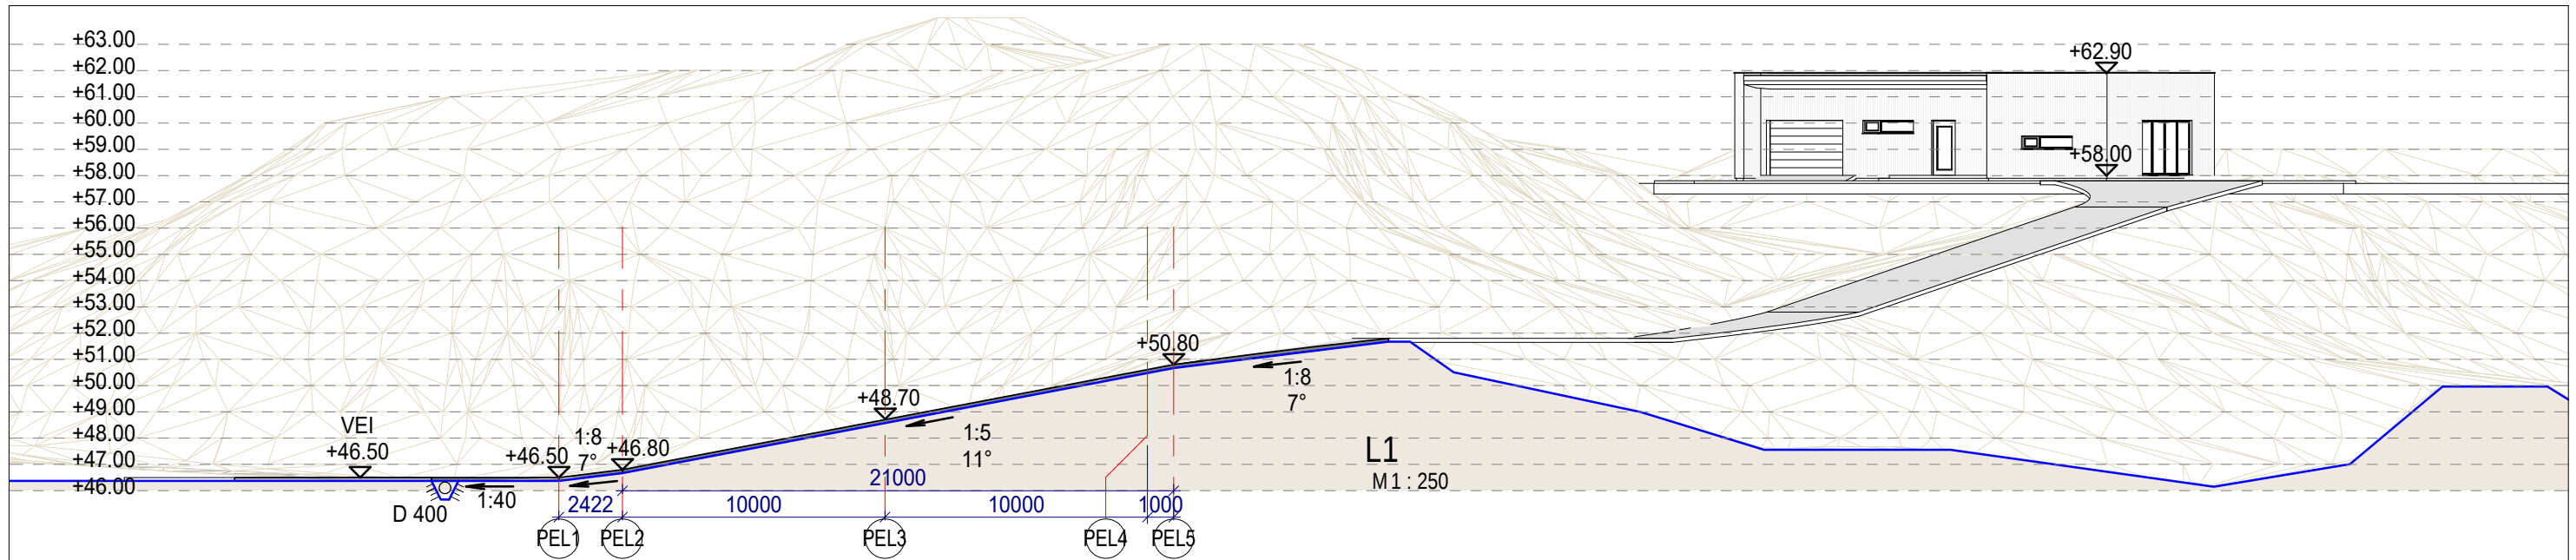

Arkitekt er ikke ansvarlig for statikk i prosjektet.
Alle mål og mengder kontrolleres på stedet.

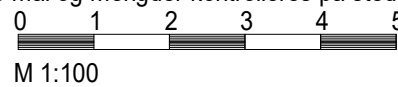

my-hus.no

Byggherre:	Dainius Jaksta	Prosjekt nr.:	331/26 (89)	Målestokk:	1:100 A3
Prosjekt:	ALVER 4631-331 / 26 (Gripavegen)	Dato:	2021.12.13	Sign.:	
Tekst:	Langsnitt	Gnr.:	331	Bnr.:	26
	My Bygg AS	Kontr.:	08	Revisjon:	A.P.
	TLF: 46594729	info@mybygg.com		ORG.NR: 914801672	