


Snitt A hytte

1:100

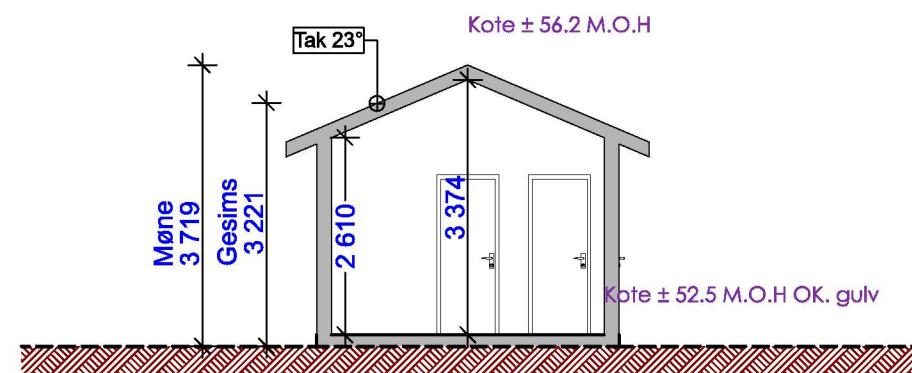

Snitt B anneks

1:100

ARCHICAD 24	
Prosjektnr: P625_2022	Revisjonsdato#1 04.05.2022 KA
Tegningsnr.: A40-01	Revisjonsdato#2 09.06.2022 KS
Type tegning: Snitt A og B	Revisjonsdato#3 12.08.2022 KA
Fase: BYGGEMELDINGSTEGNING	Revisjonsdato#4 23.08.2022 KS
Format A3	Revisjonsdato#5 09.12.2022 KA



BYGGESØKNADER & TEGNETJENESTER

AdvisorWest
Org nr: 913 300 610 MVA
Storebotn 57A, 5309 Kleppestø
Tlf: +47 40 58 38 38, post@advisorwest.no
www.advisorwest.no

Tiltakshaver:
Ruben Fureli
Tiltaksadresse:
Rosslandsvegen 332, 5918 Frekhaug
4631 Alver

Gnr: 322	Bnr: 106	Snr: #Snr
-------------	-------------	--------------

Tiltak/prosjekt:
Tilbygg til fritidsbolig + frittstående anneks

Kontroll prosjekt Signatur:	Kontroll utførende Signatur:
---------------------------------------	--

Målestokk: 1:100	Dato: 18.03.2022
---------------------	---------------------

AREAL	EKS BRA	NY BRA	EKS BYA	NY BYA
Loft	m ²	m ²		
4. Etasje	m ²	m ²		
3. Etasje	m ²	m ²		
2. Etasje	m ²	m ²		
1. Etasje	59,5m ²	64,2m ²		
Kjeller	m ²	m ²		
Total	59,5m ²	64,2m ²	78,6m ²	87,5m ²

Stedlig kontroll måling må utføres, noen avvik mellom tegning og faktiske mål kan forekomme.
Tegninger levert av AdvisorWest er opphavsrettslig beskyttet og kan ikke kopieres uten skriftlig samtykke.