

Prosjektnr. 2021150	Dato opprettet 02.08.2021
Type tegning Situasjonsplan	Revisjon nr. D

D-A10-1

-  Uteoppholdsareal
-  Nytt tiltak
-  Veil/ parkering
-  Eksisterende bygg
-  Grøntareal

Koordinater Hushjørner

- ① X: 290434.6
Y: 6740074.1
- ② X: 290442.6
Y: 6740073.8
- ③ X: 290435.1
Y: 6740088.8
- ④ X: 290443.1
Y: 6740088.6

Nb: koordinater oppgitt er veiledende, til videreprosjektering.

Revisjoner


Rev	Beskrivelse	Dato	Sign
F	Muropriss markering. Flytting av murer og mål.	27.07.22	KSN
E	Fjernet 1 avkjørsel, fjernet litt mur i sør og utvidet MUA.	04.07.22	KSN
D	Justert målsetting, oppgitt kotehøyder	20.01.22	LAH
C	Areal utomhus. Frisikt. Målsetting. Markering mur.	18.01.22	KN
B	Endret murer utomhus	25.11.21	OBK

Fase Søknadstegninger



Tiltakshaver Bolig og Eiendom AS	Sign. KSN Dato 27.07.2022
Prosjekt Ny Tomannsbolig	Kontroll PKT Dato 27.07.2022
Tegningsnr.: 2021150A10-1	Målestokk 1:500
Kundenr.: 100207	Format A3
Type tegning: Situasjonsplan	

I HENHOLD TIL LOVVERK ER DENNE TEGNINGEN ARKOCONSULT AS SIN EIENDOM. DENNE TEGNINGEN KAN IKKE BLI BRUKT, OFFENTLIGGJORT ELLER GIS VIDERE TIL TREDJEPART UTEN VÅRT SKRIFTLIGE SAMTYKKE. OVERTREDELSE AV DETTE KAN FØRE TIL SØKSMÅL. OBS! TEGNINGEN KAN PRINTES I FEIL SKALA. IKKE TA MÅL DIREKTE PÅ TEGNING. BRUK KUN OPPGITTE MÅL.

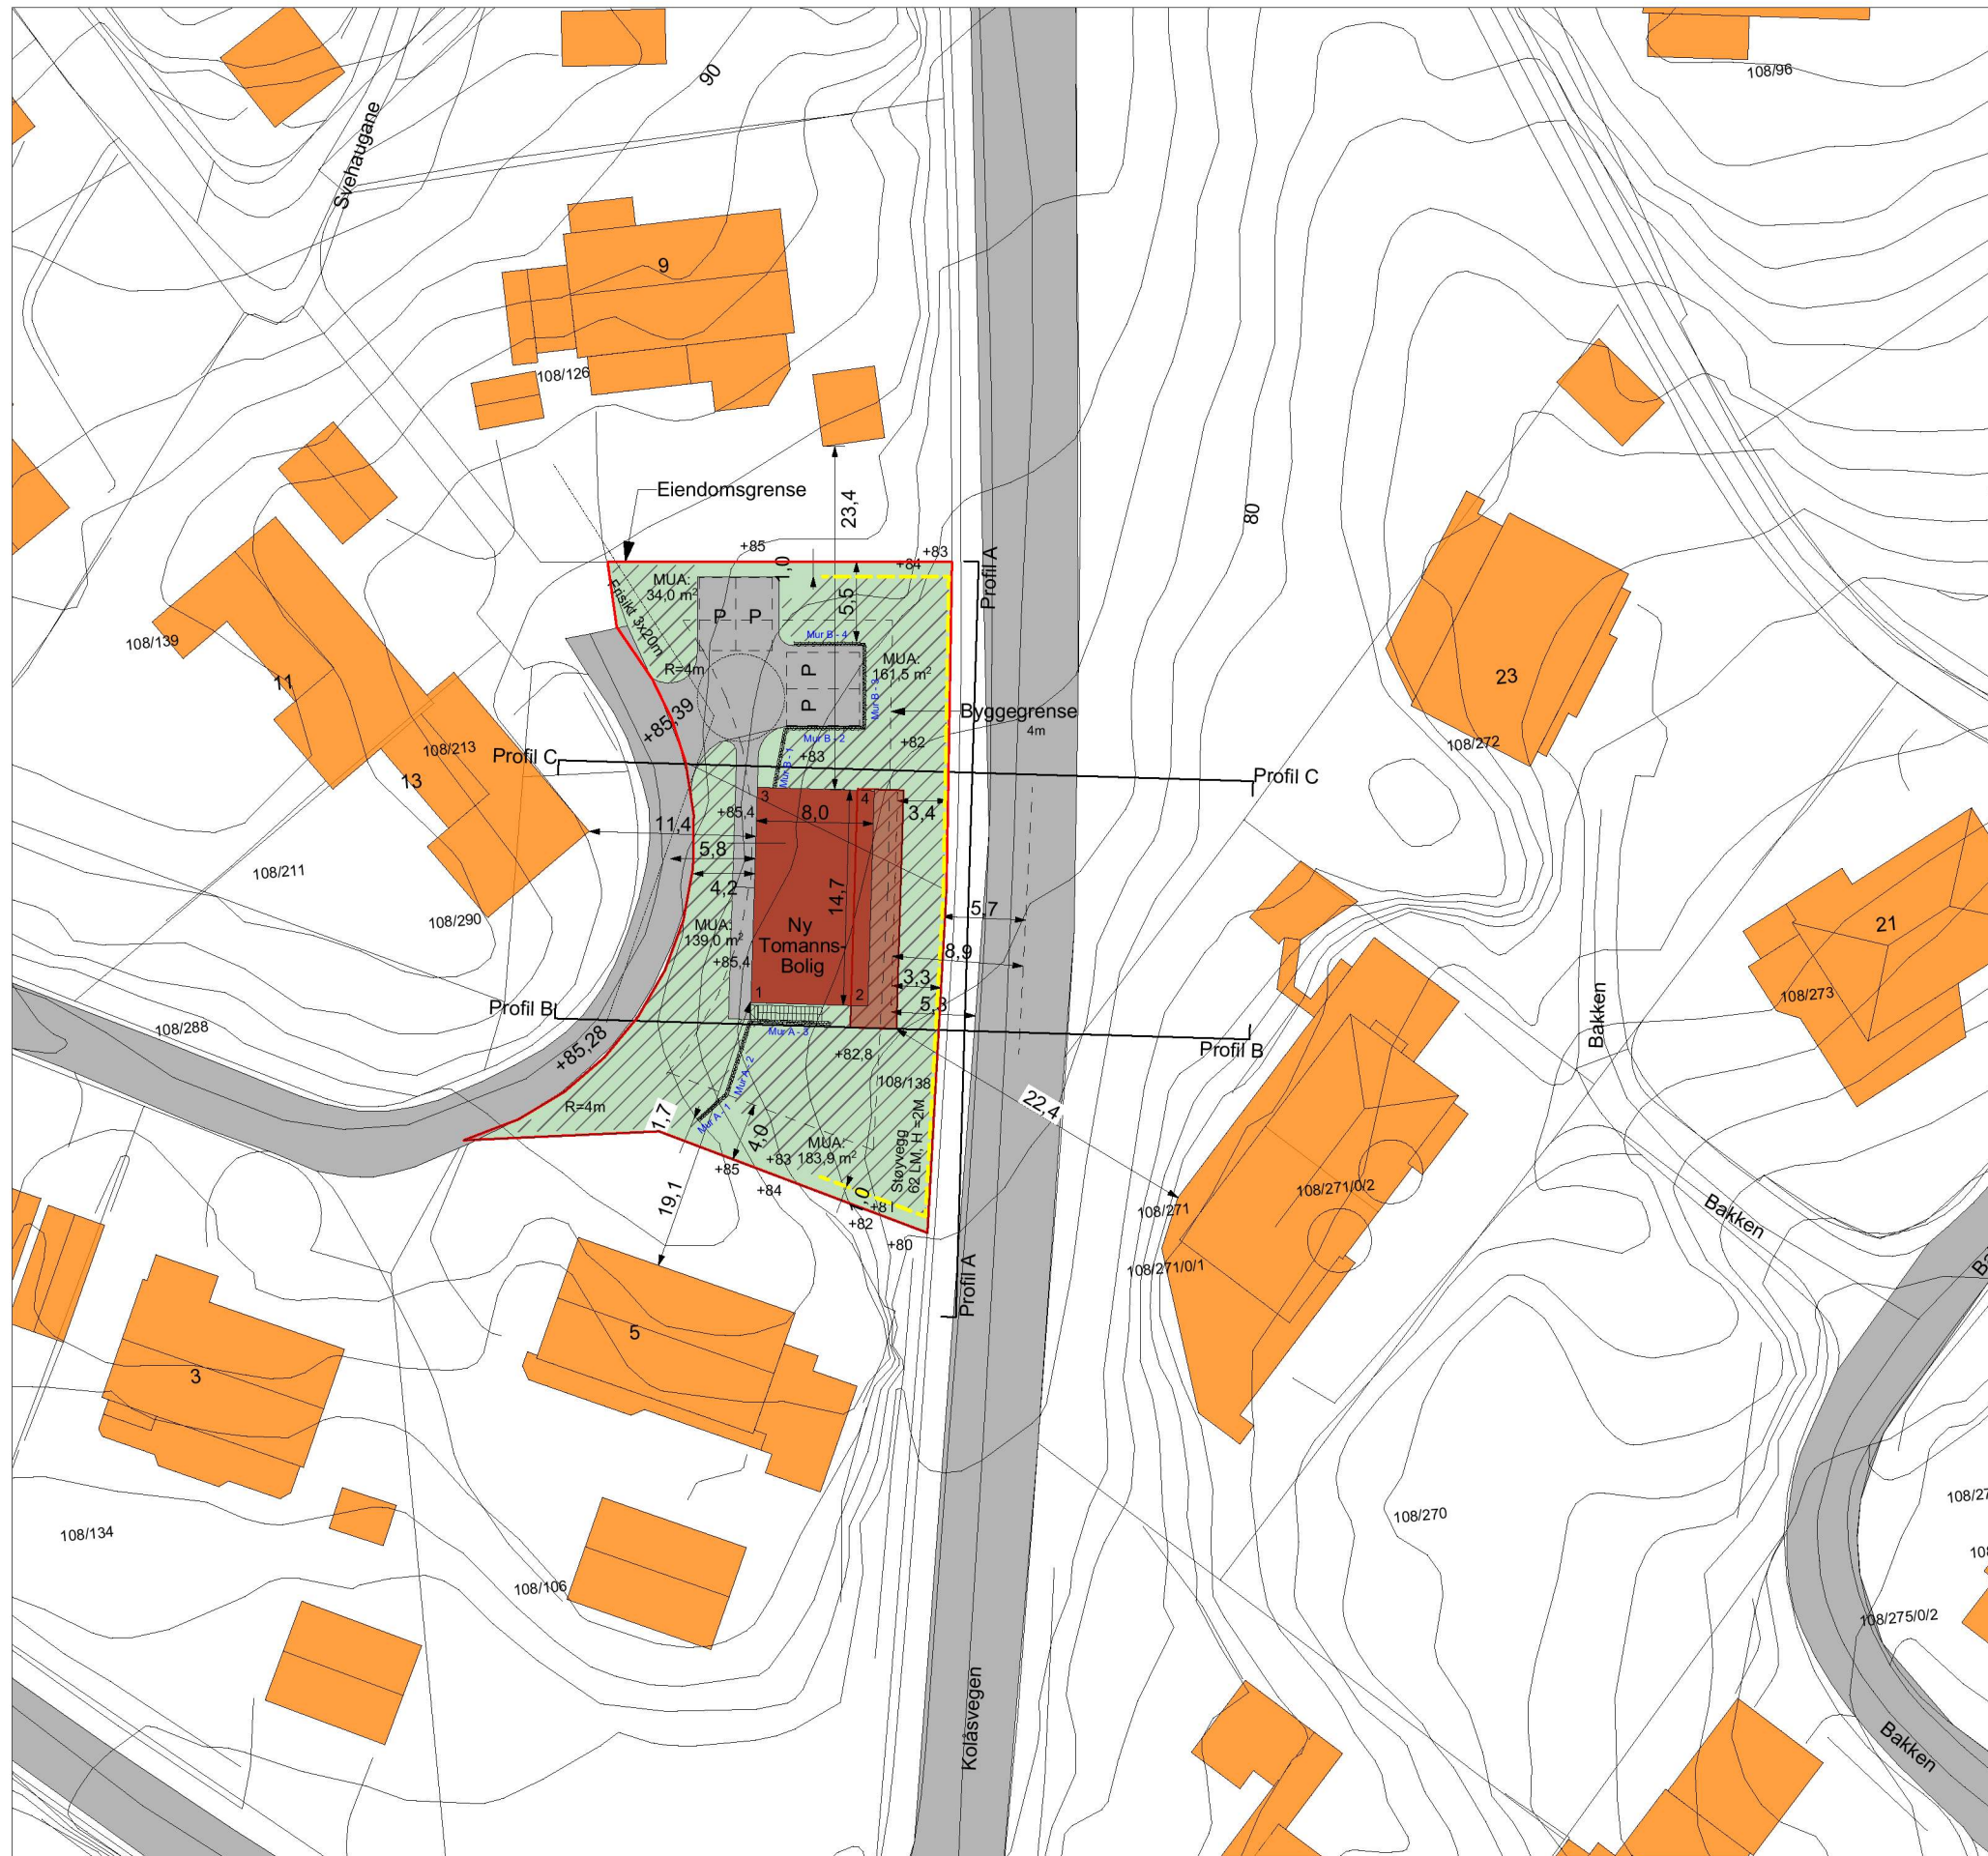

Situasjonsplan

1:500