



Brutto areal
769,9 m²

Eksisterende, uendret bruk.

Teknisk
12,5 m²

Dusj og WC
12,3 m²

Dusj og WC
14,6 m²

Resepsjon
Booking

WC
10,2 m²

WC
10,3 m²

Kafe/restaurant
188,9 m²

Bod
9,4 m²

Foaie
57,7 m²

Kafe
72,9 m²

Kjøkken
72,2 m²

Fasade sørøst

Fasade nordvest

Snitt B

Snitt B

1:100

Tegningnr.: A20-1

Revisjon nr.:

Type tegning:
Plan 1. Etasje


Index	Dato	Beskrivelse	Sign	Kontr.

Lokalisering:



- Prosjektmerkegruppen:
- ARK: Arkitekt
 - RB: Rådg. ing. Bygg
 - RIE: Rådg. ing. Elektro
 - RV: Rådg. ing. Vent.
- ... venst. D.
0201 Skrevet
TR: 00:00:00
FA: 00:00:00
- ... venst. B.
0201 Skrevet
TR: 00:00:00
FA: 00:00:00
- ... venst. O.
0200 Skrevet
TR: 00:00:00
FA: 00:00:00
- ... venst. D.
0201 Skrevet
TR: 00:00:00
FA: 00:00:00

Fase: Prosjektfase

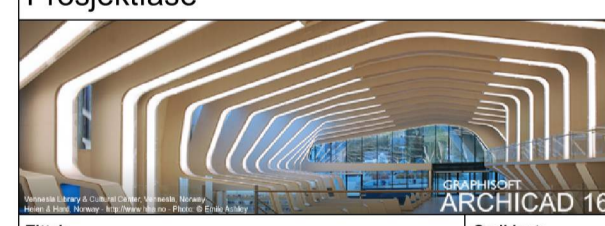

Tittel:		Godkjent:	
Tris Eiendom AS Bruksendring Horseland		Sign.: _____	Kontr.: _____
Adresse: _____		Fånavn: _____	
Postnr.: _____		Date: 11.12.2022	
Prosjektmerkegruppe: _____		Målestokk: 1:100	
Prosjektmerkegruppe: _____		Kontroll utførende	
Prosjektmerkegruppe: _____		Sign.: _____	Kontr.: _____

Prosjektmerkegruppe: _____	Tegningnr.: A20-1	Prosjektmerkegruppe: _____
Type tegning: Plan 1. Etasje		Prosjektmerkegruppe: _____