



| Overskrift | | |
|-------------------------|----------------------|---------------------|
| D2 | Målestokk: 1: 100 | Dato: 06.12.2022 |
| Plassering Naust 338/88 | | |


E1
Tegning Naust 388/88
Fasader.
Fargevalg stemmer ikke,
Farge mørk brun vegger og
dører.
Grunnmur i betong
Takplater i grå alu.

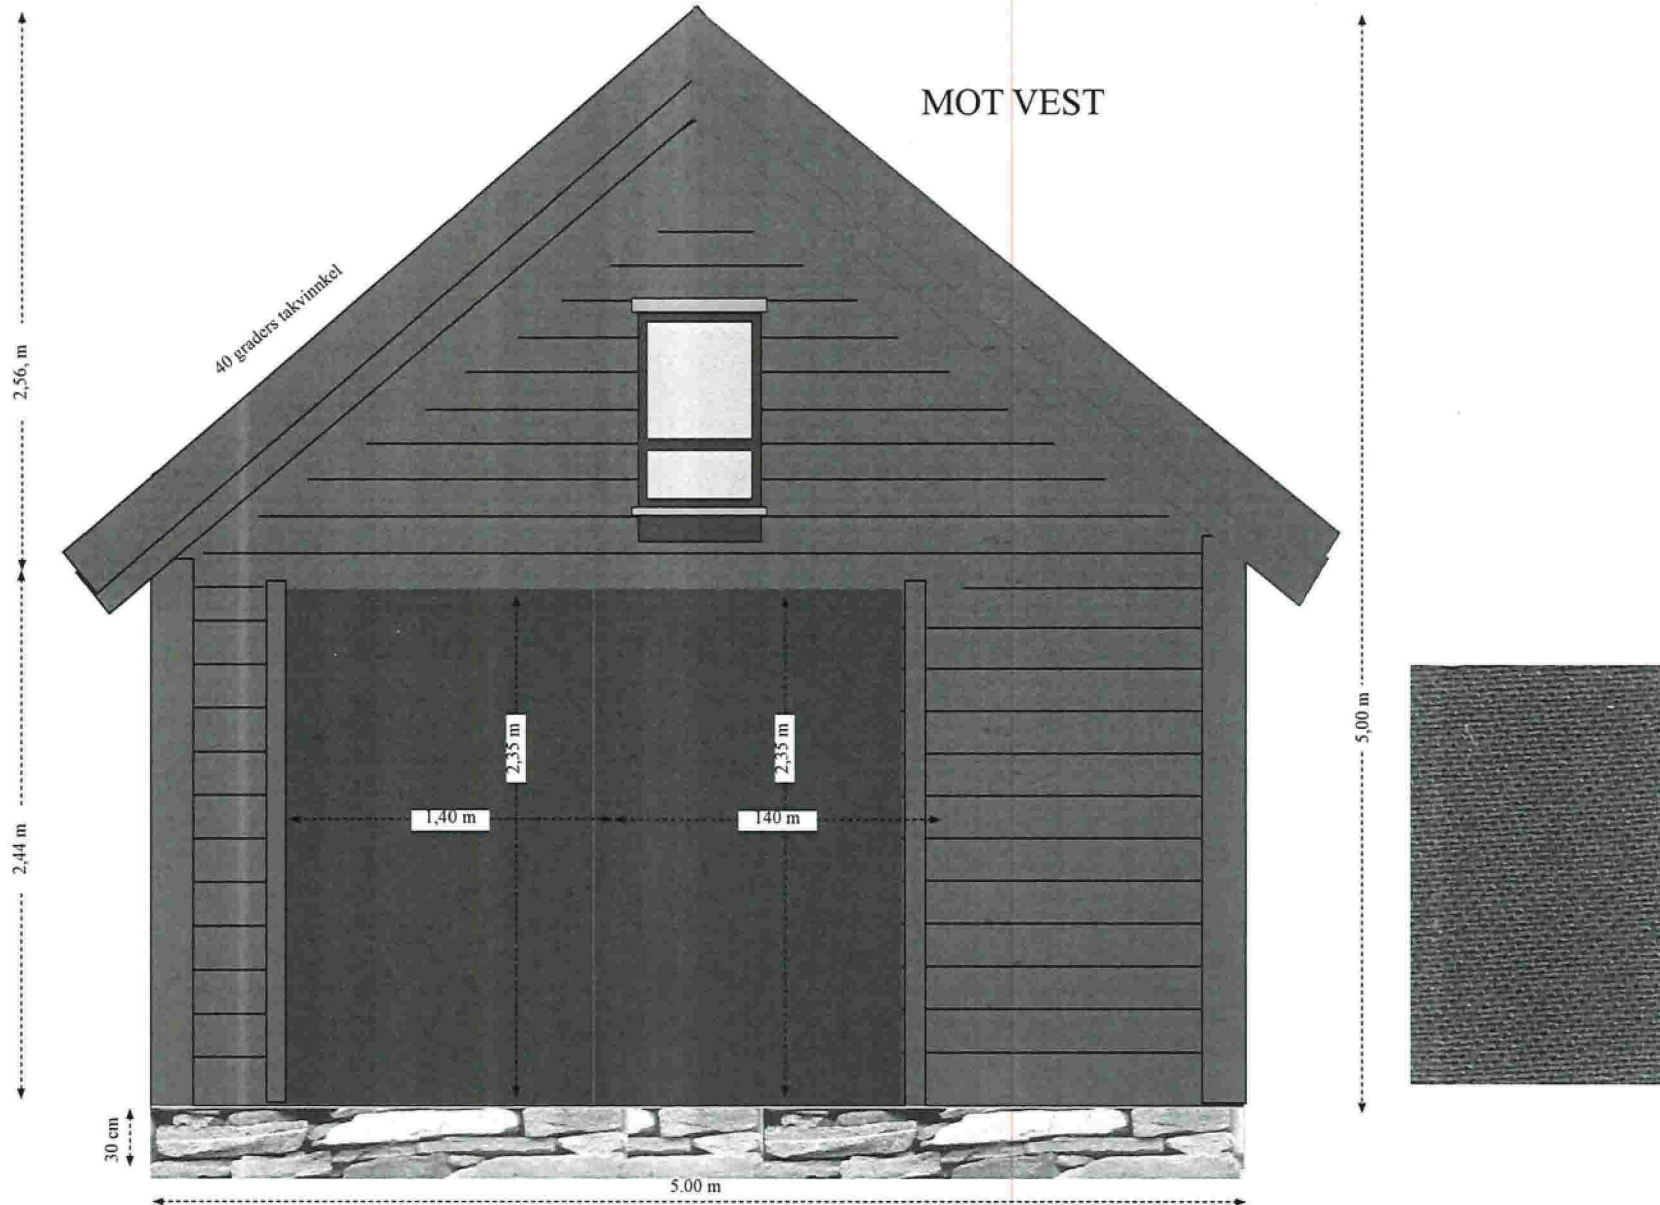


MOT SØR

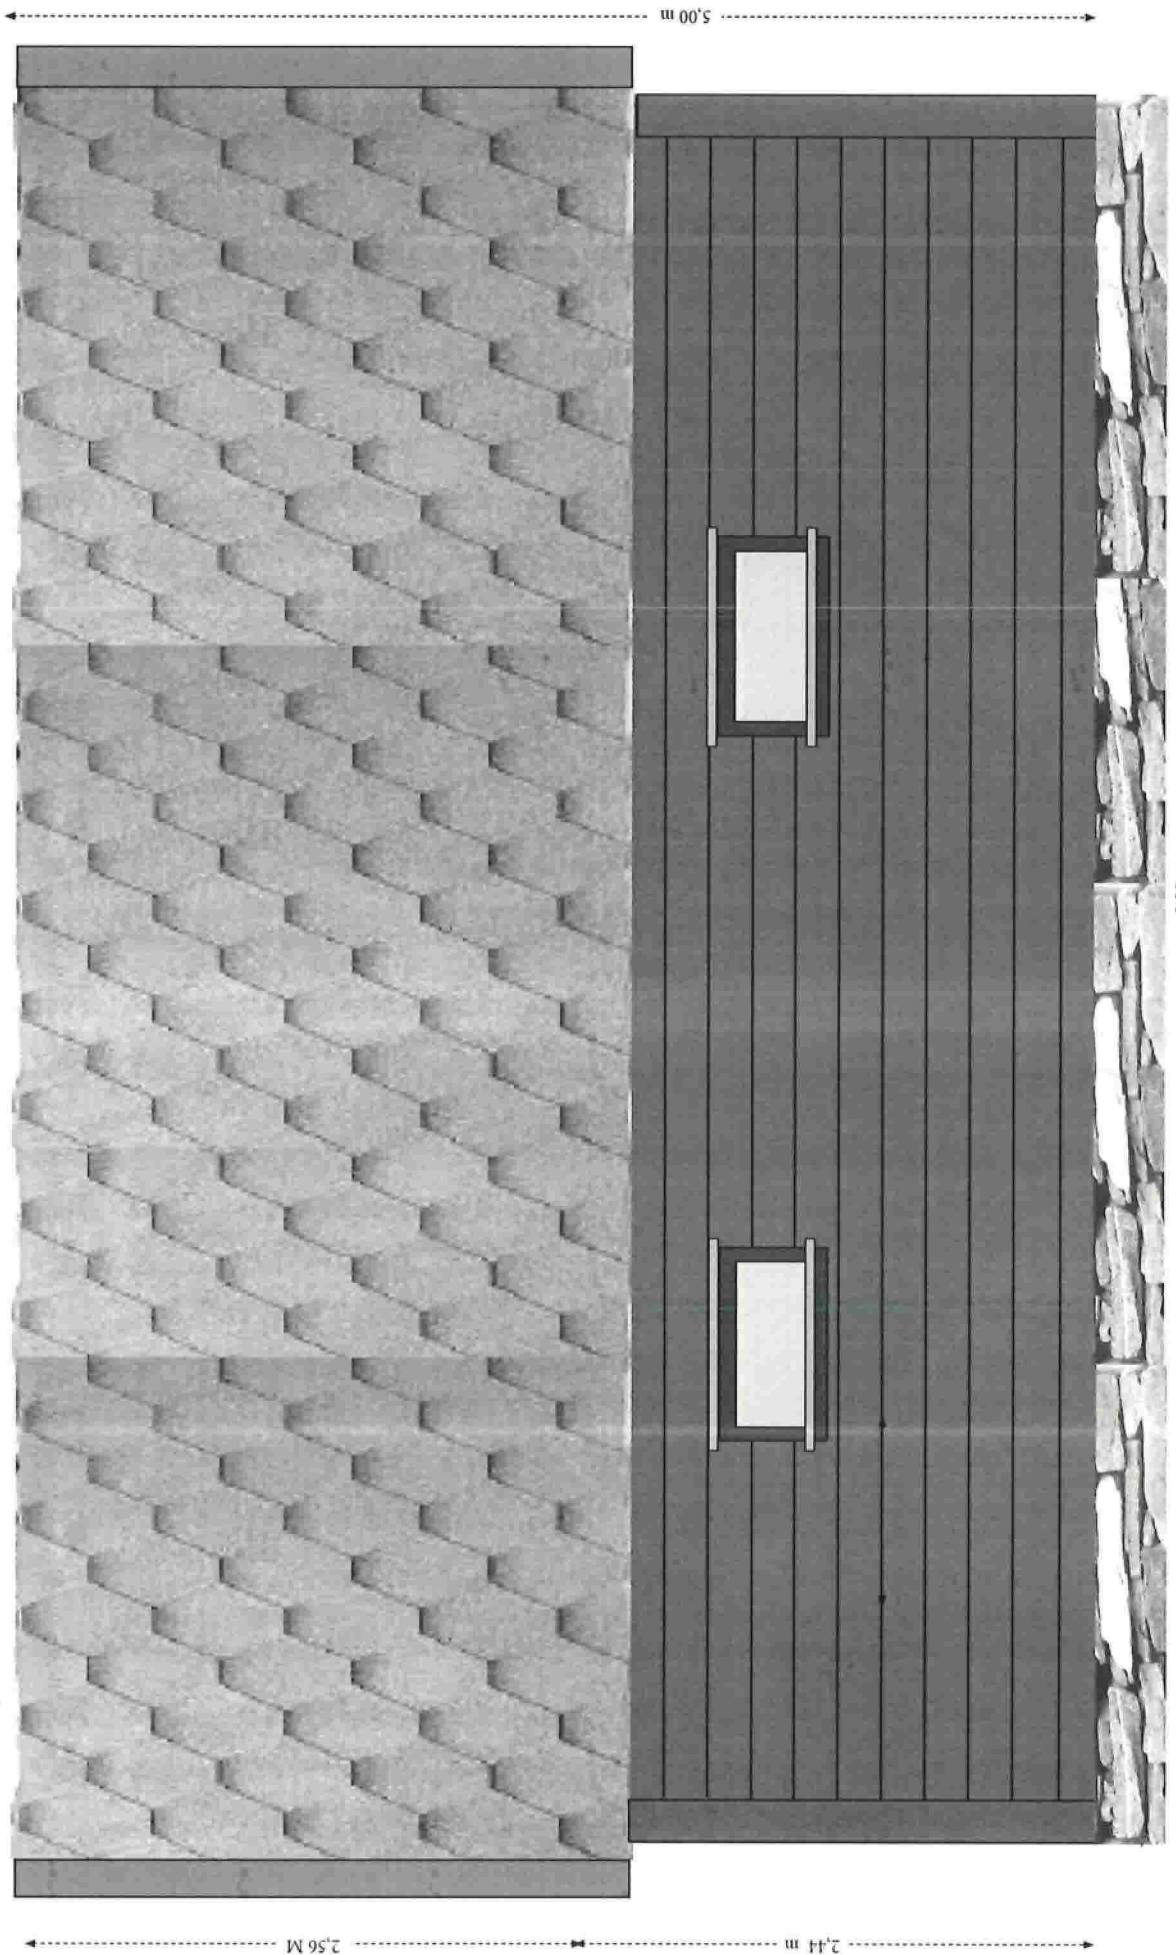

MOT NORD

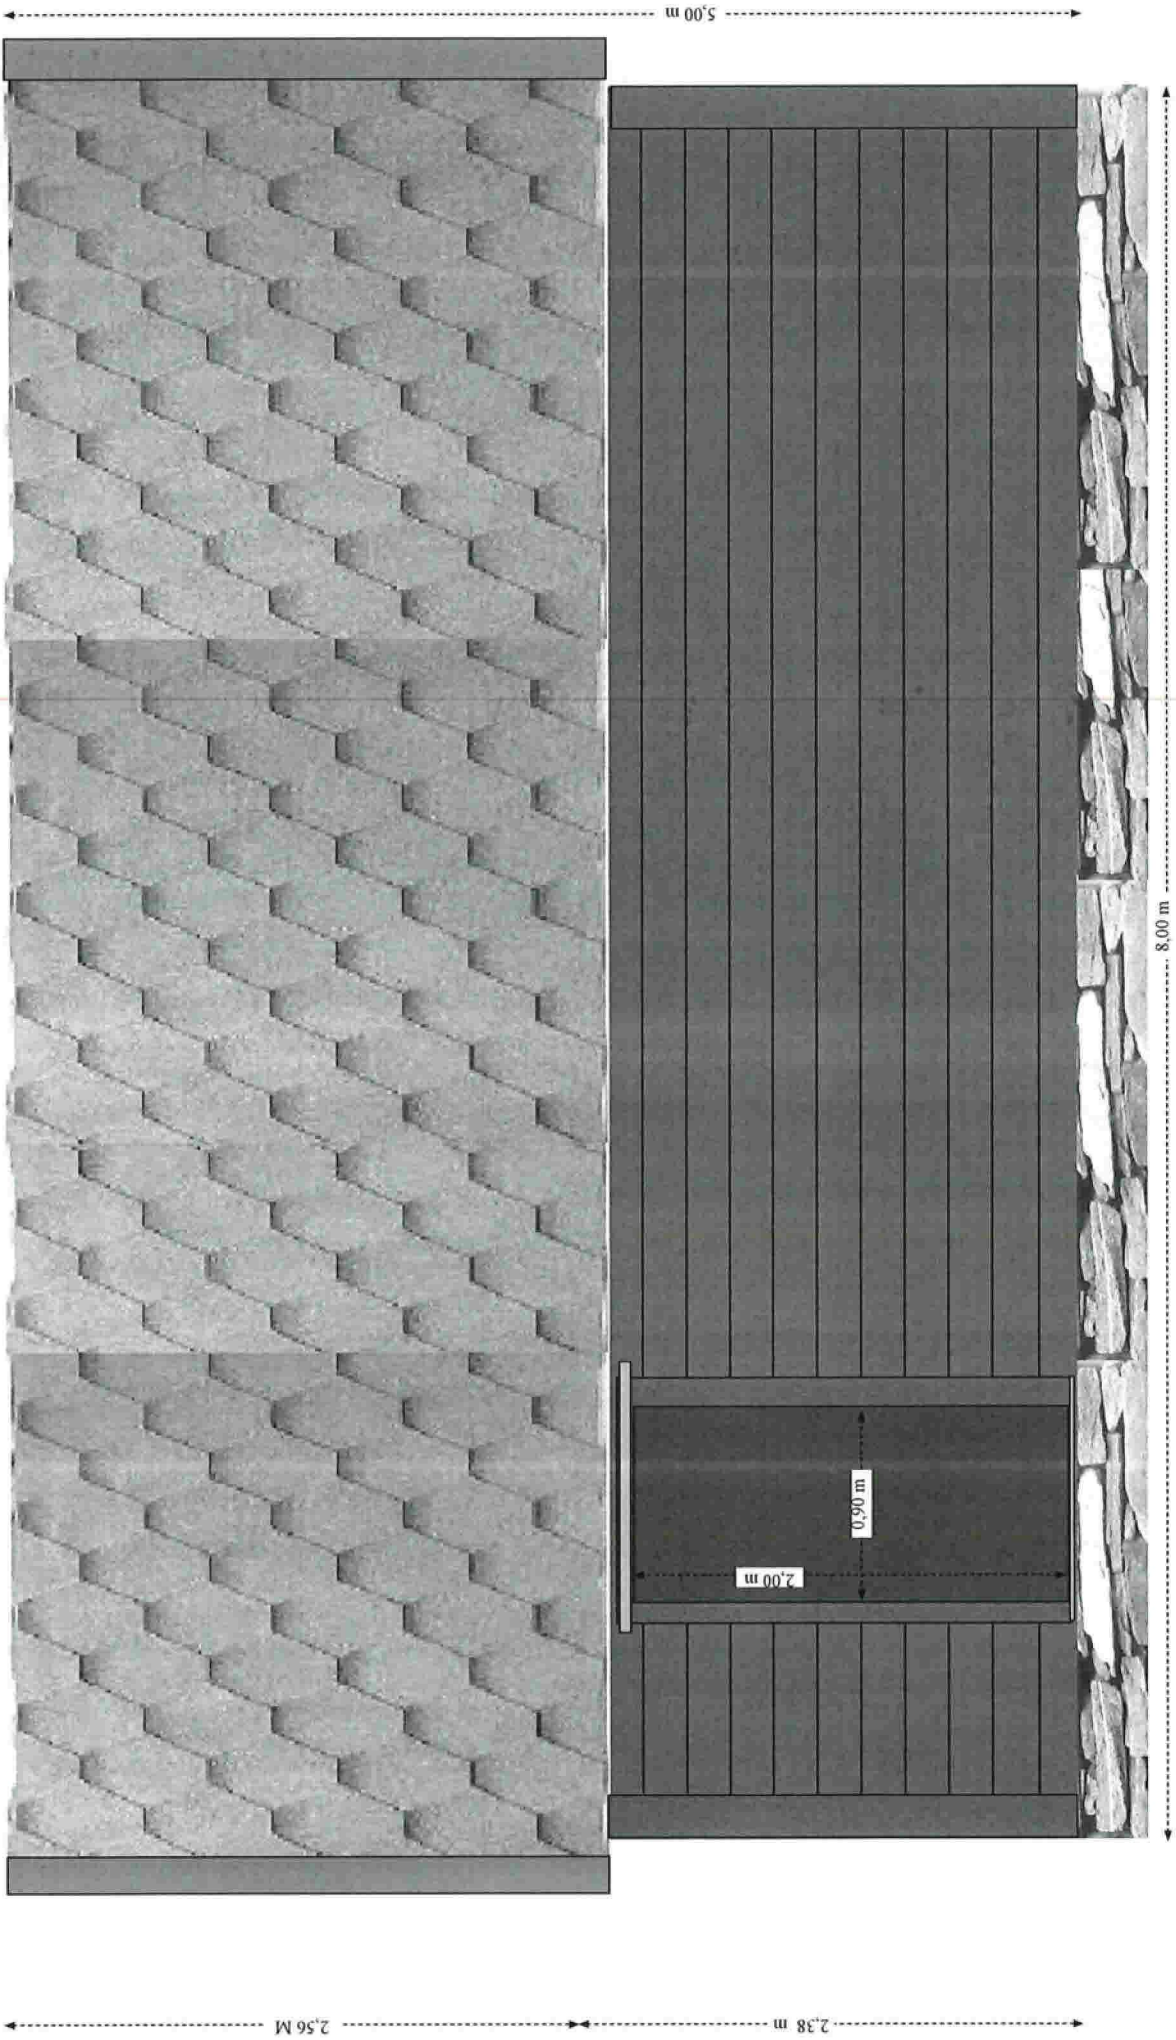

2,44 m 2,56 m

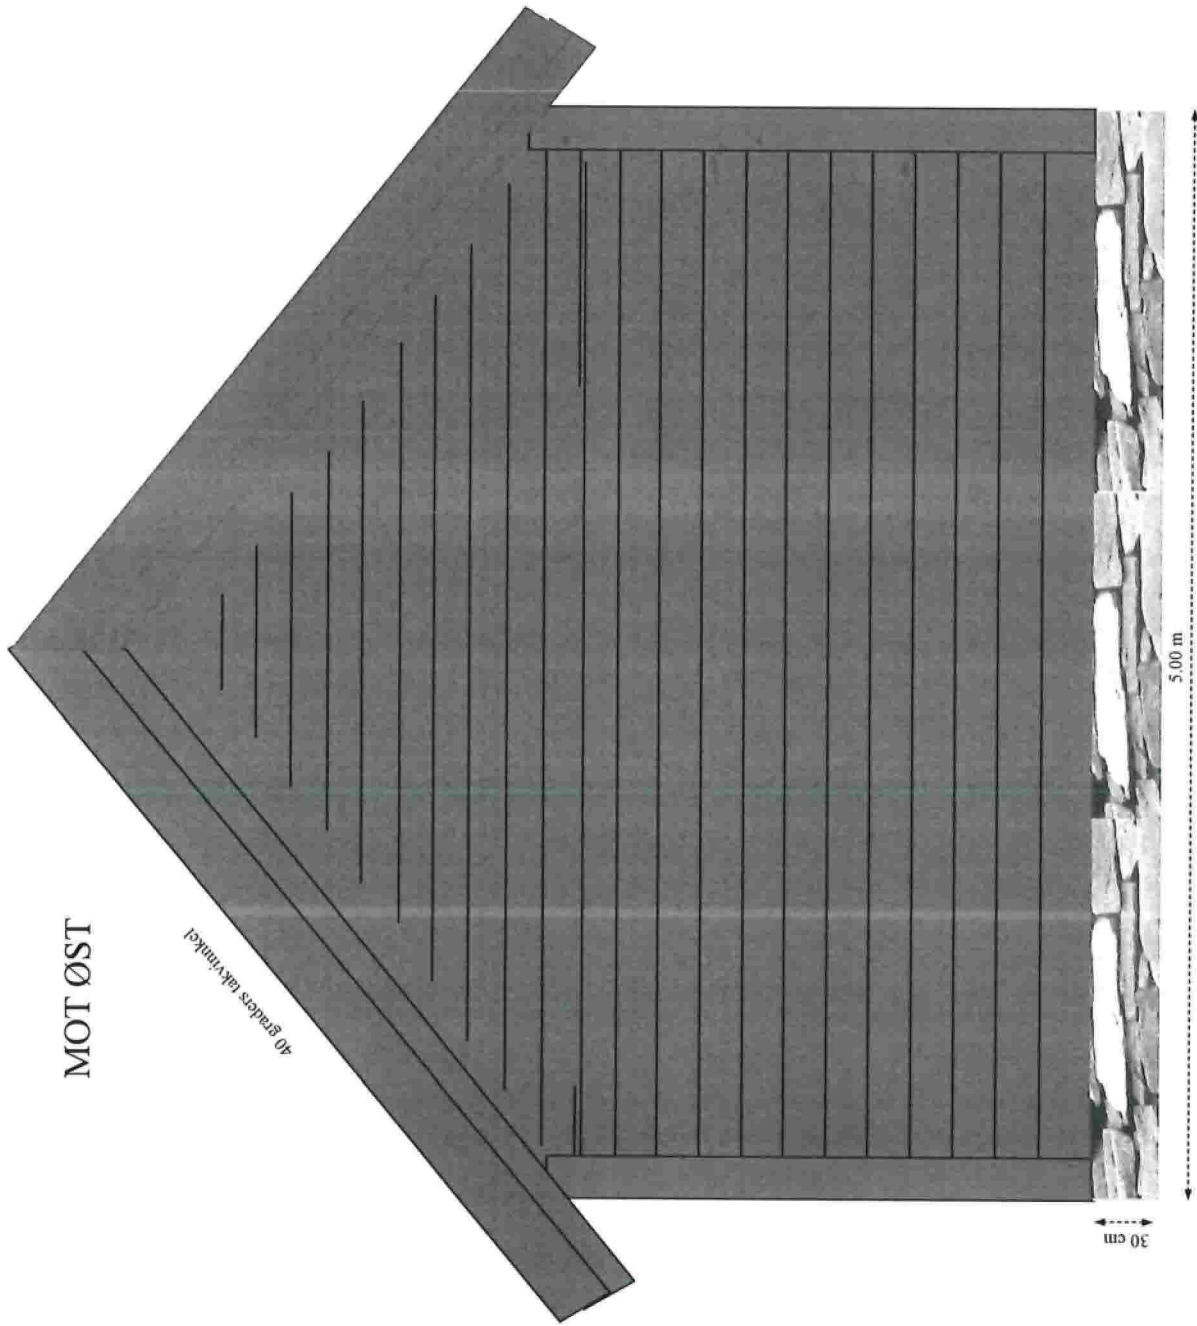

MOT ØST


40 graders takvinkel

30 cm

5,00 m

5,00 m

Snitt E2.

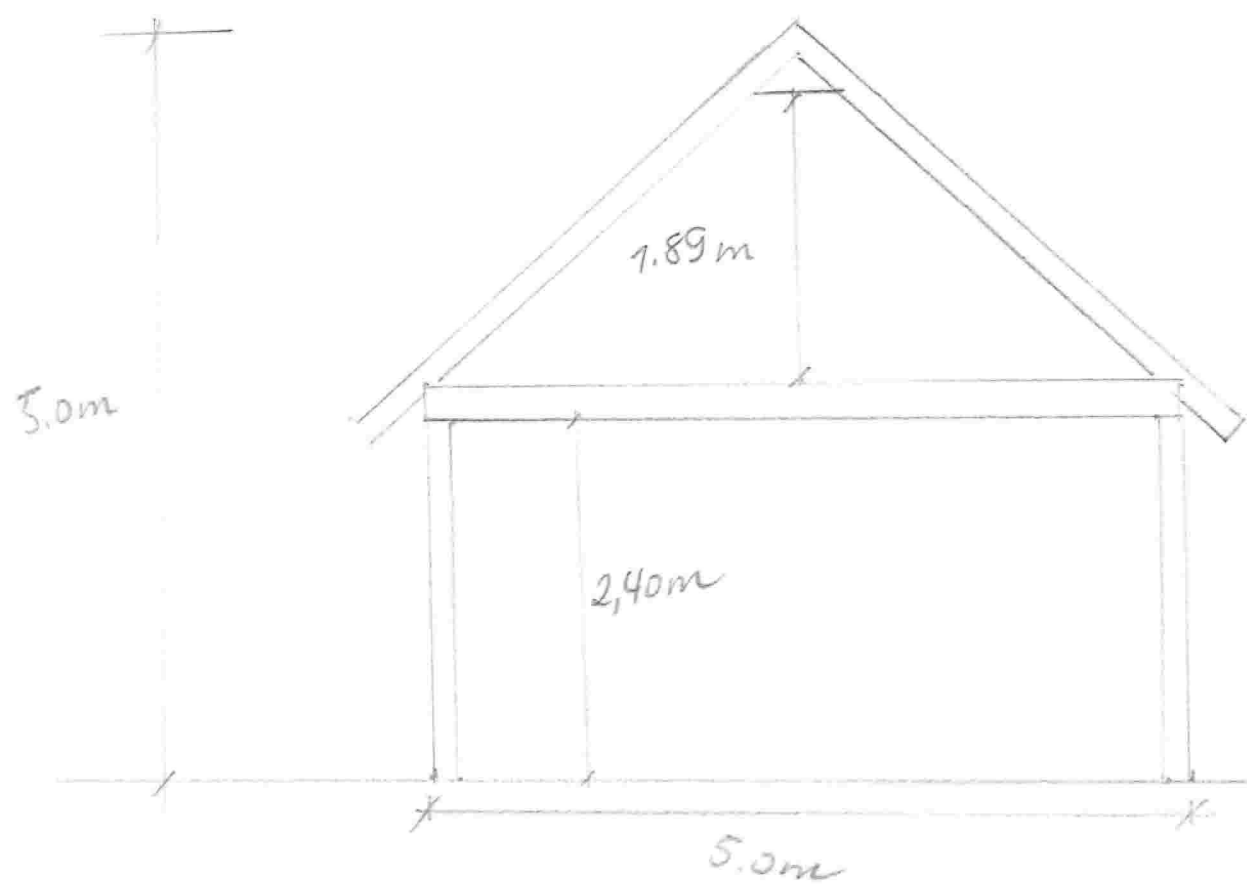

målestokk: 1:50