



Situasjonskart -  
309/28  
Mjukebakkane


**N**digi.no

Dato: 30-12-2022

Målestokk: 1:500




# 2.Plan

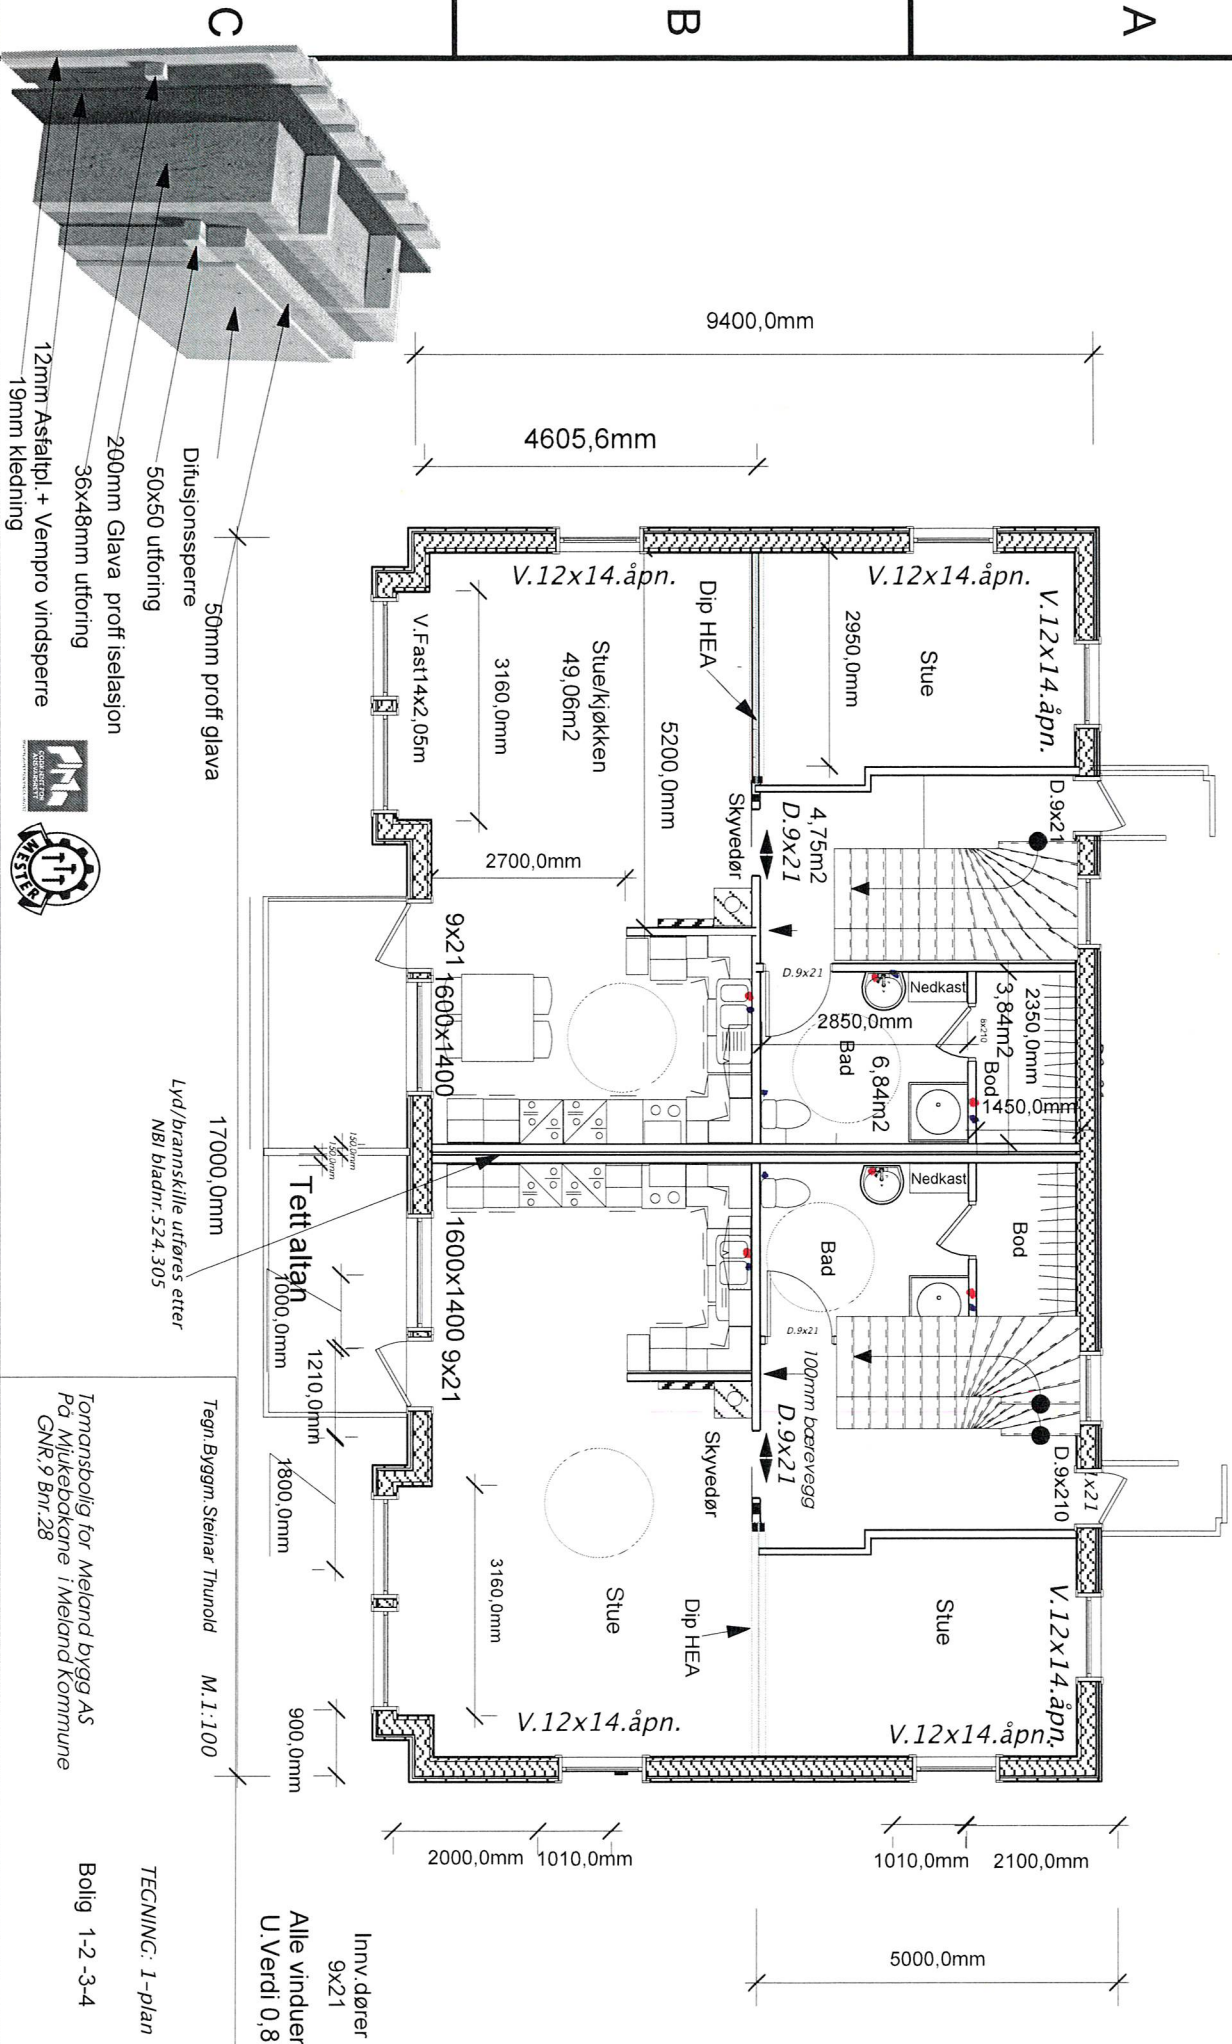

1	2	3	4
A	B	C	A

1 2 3 4

2400,0mm  
524.305  
Utføres etter NBI-blad

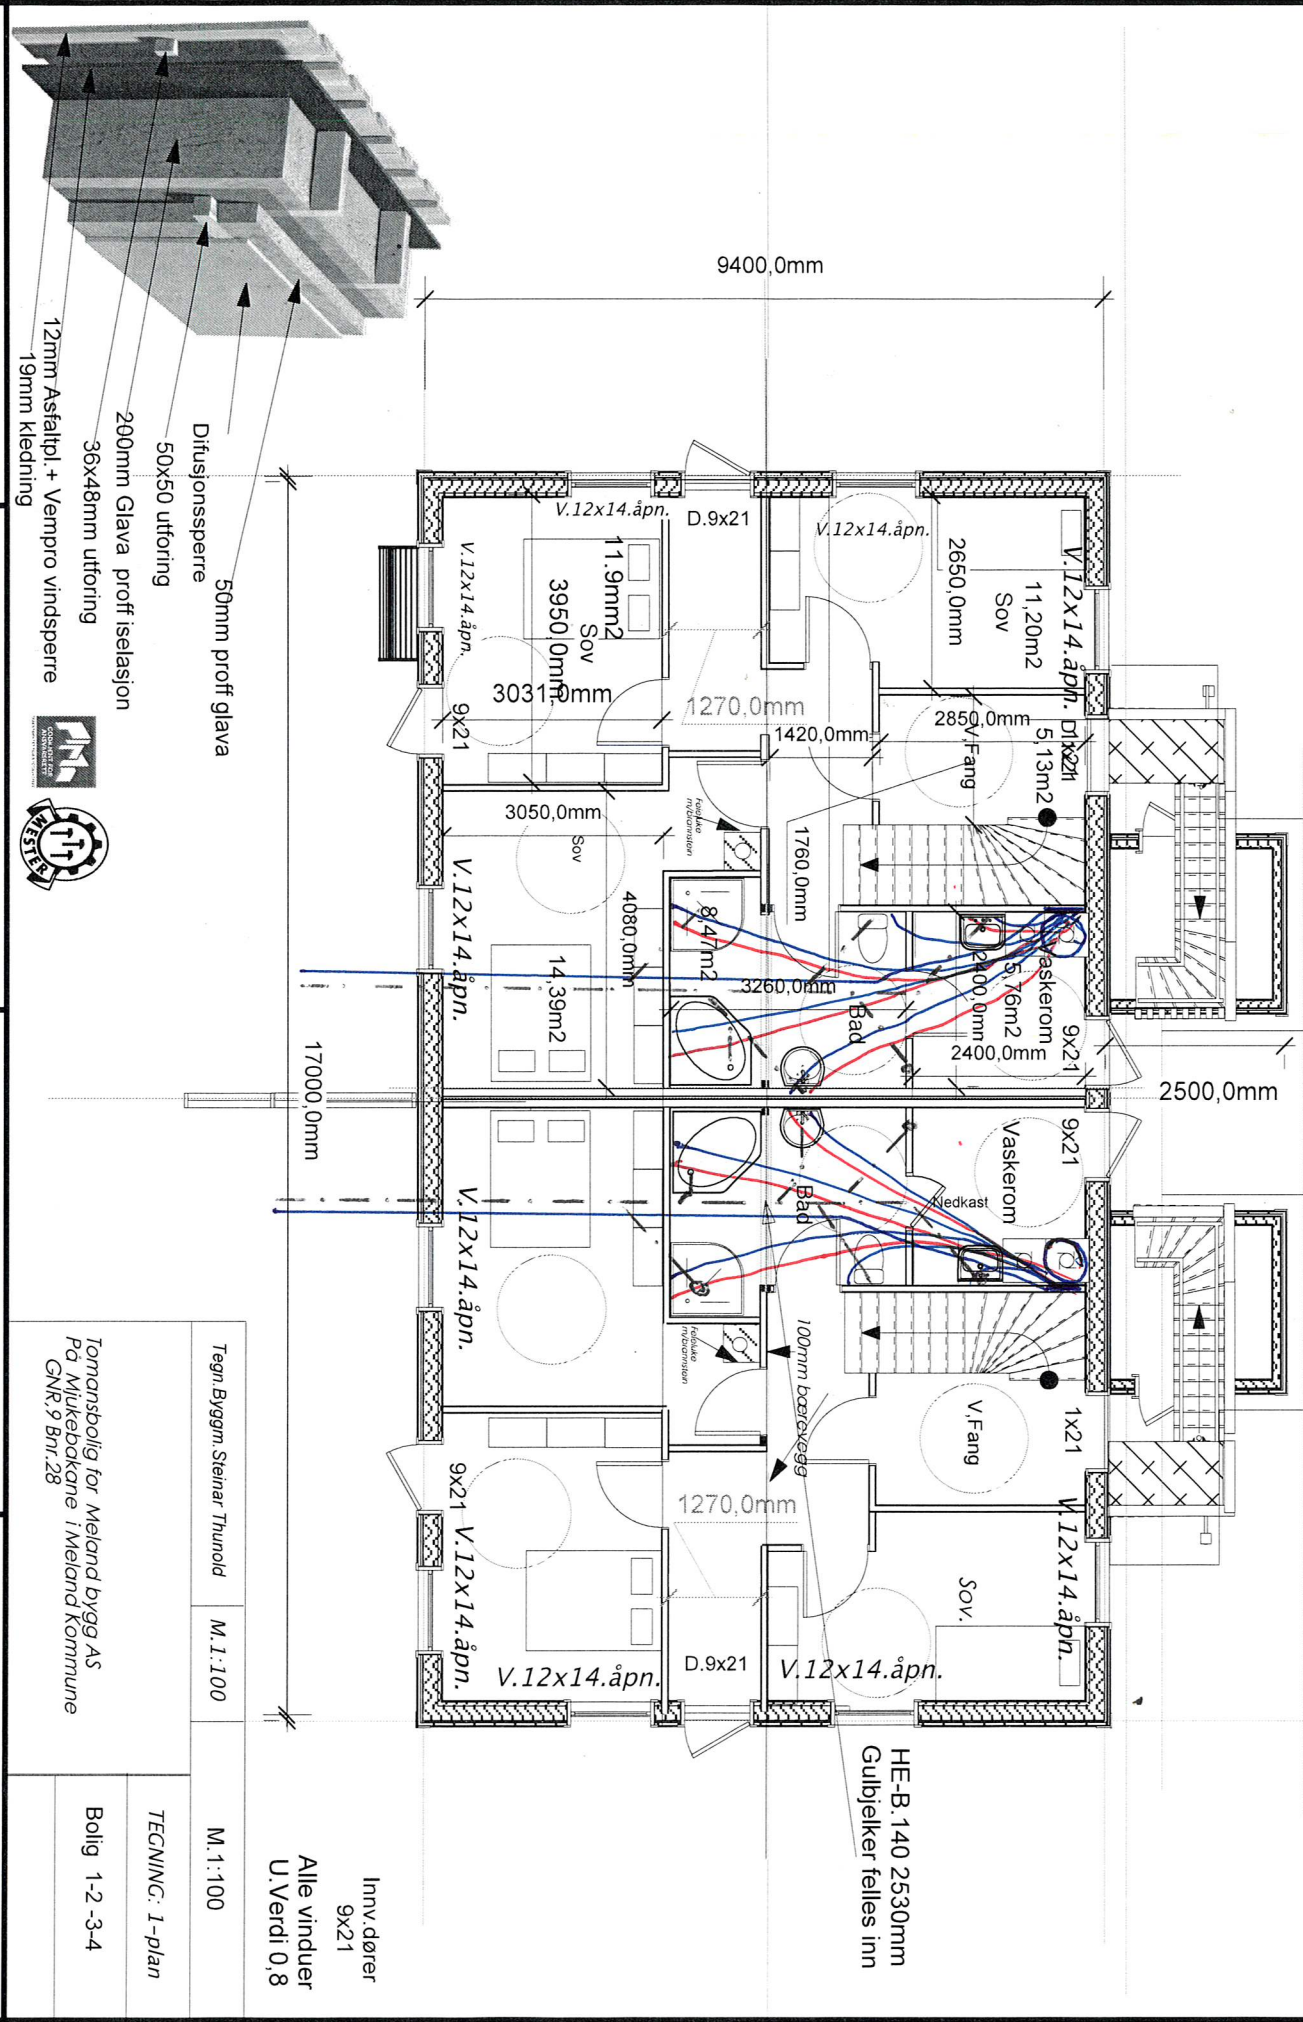

Tegn: Byggm. Steinar Thunold		M.1:100	TEGNING: 1-plan
Tommersbølling for Meland bygg AS Pd Mukebakane i Meland Kommune GNR. 9 Bnr. 28		M.1:100	
			Bolig 1-2 -3-4