

SITUASJONSKART

Gnr/Bnr: 123/53

Adresse:

Eigar/søkar:

Kvalitet :

Målestokk: 1:500

Dato: 31.12.2022



ALVER
KOMMUNE




Gjeldande plan : KDP Lindåsosane, Lygra og Lurefjorden

Planformål : Fritidsbustadar

Vår referanse:

Sign.

- | | | | |
|--|------------------------|--|------------|
| | Gjerde | | Bolighus |
| | Usikker eigedomsgrænse | | Andre bygg |
| | Målt eigedomsgrænse | | |

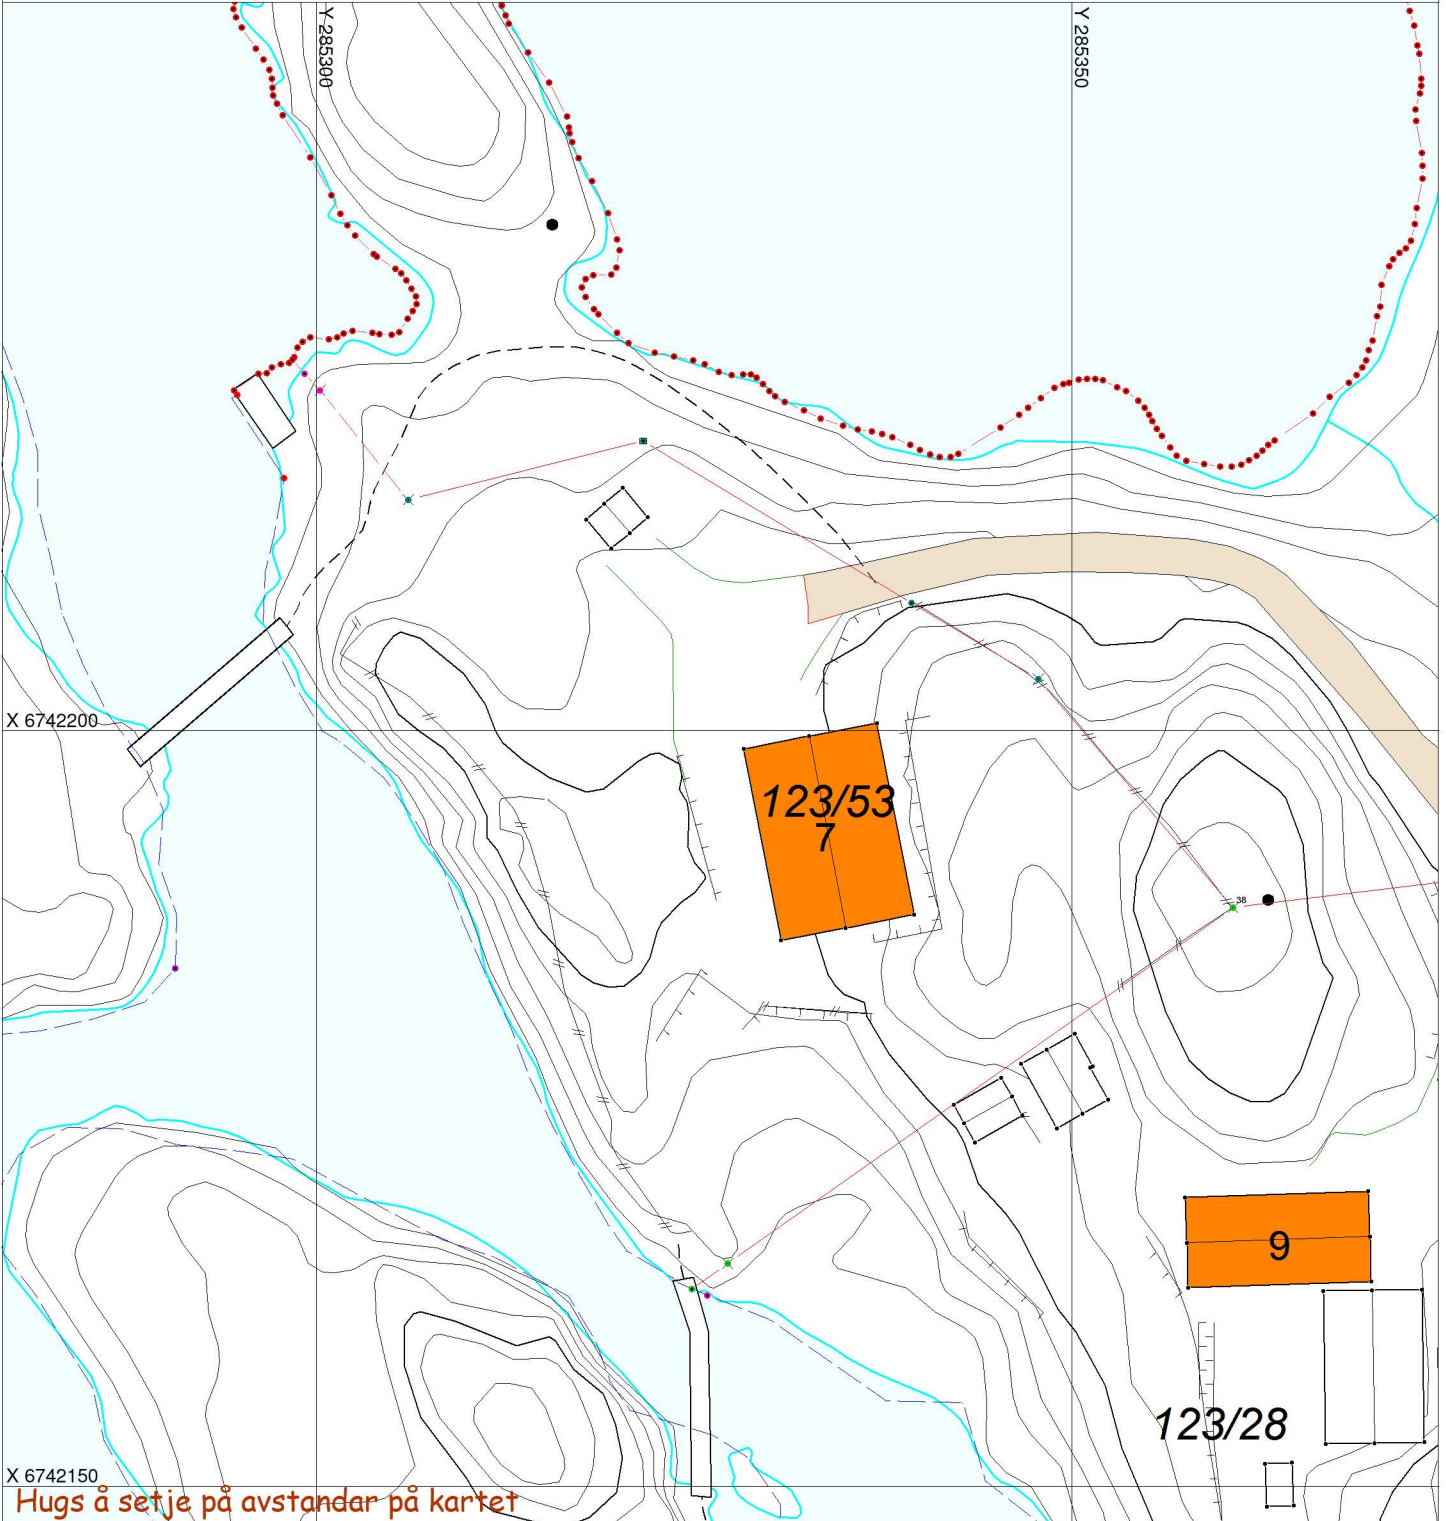

SITUASJONSPLAN



Tiltak

Underskrift Situasjonsplan

Dato