

Tomannsbolig for Mjukebakkane AS

Bolig 6 og 6

Gnr. 9.Bnr. 28

i Meland kommune


Tegn. Byggm. Steinar Thunold

M. 1:100



Sør-vest

ES

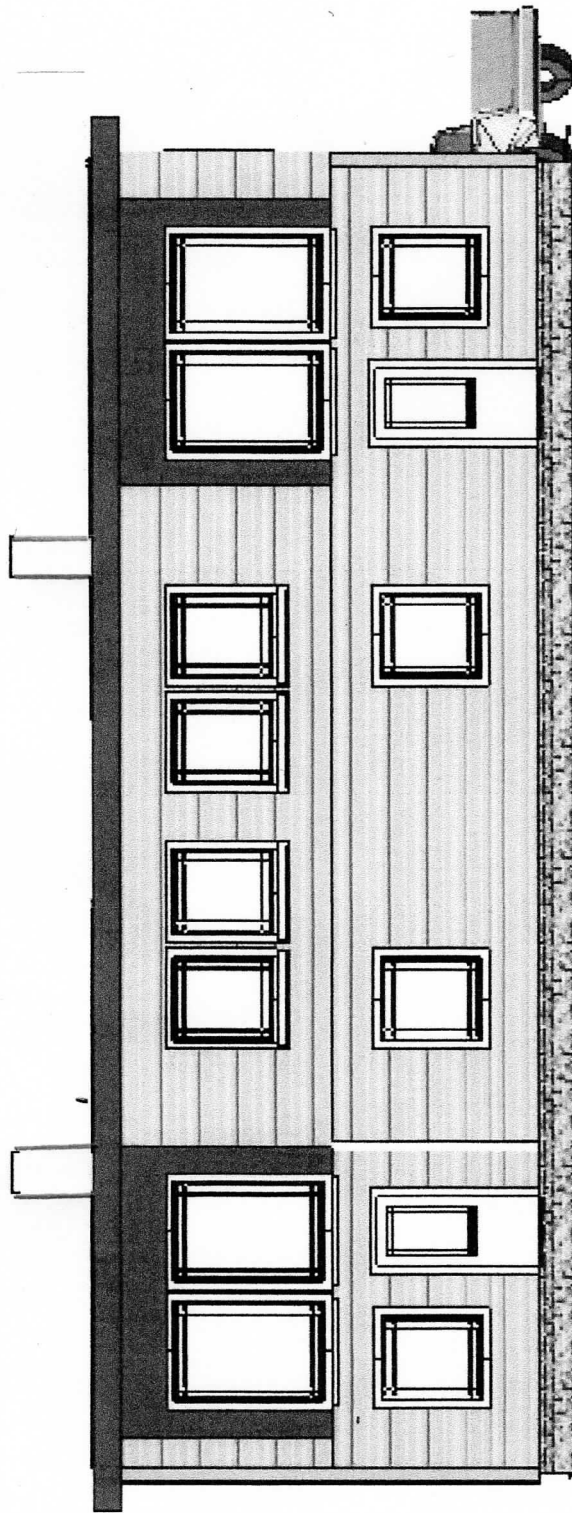

FASADIE

4

3

2

1

3