
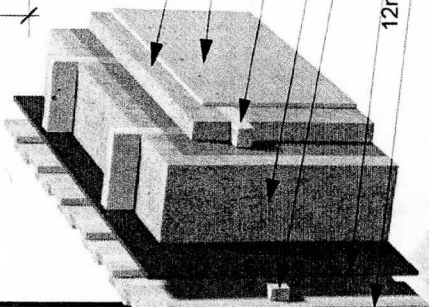


2. Plan

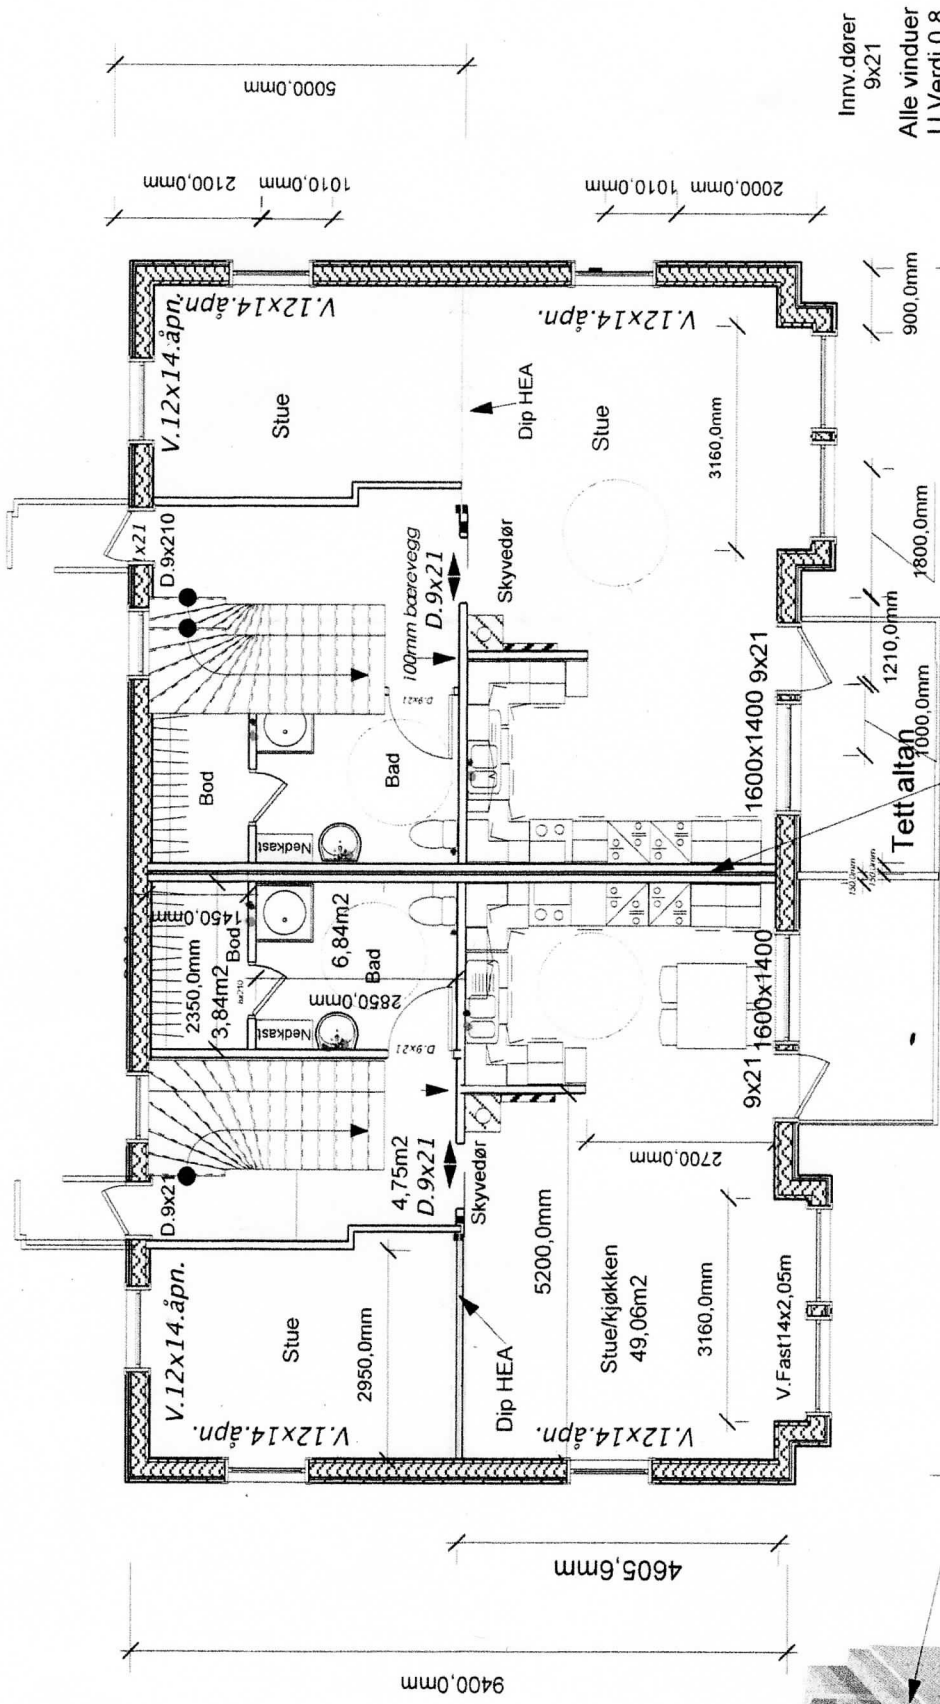

Lyd/brannskille utføres etter NBI bladnr. 524.305

Tegn. Byggm. Steinar Thunold M.I:100

TEGNING: 1-plan

Tomansbolig for Meland bygg AS
 På Mjukkabakane i Meland Kommune
 GNR.9 Bnr.28 grunnl. vann/adolf

Bolig TZ-3-4