


D-1

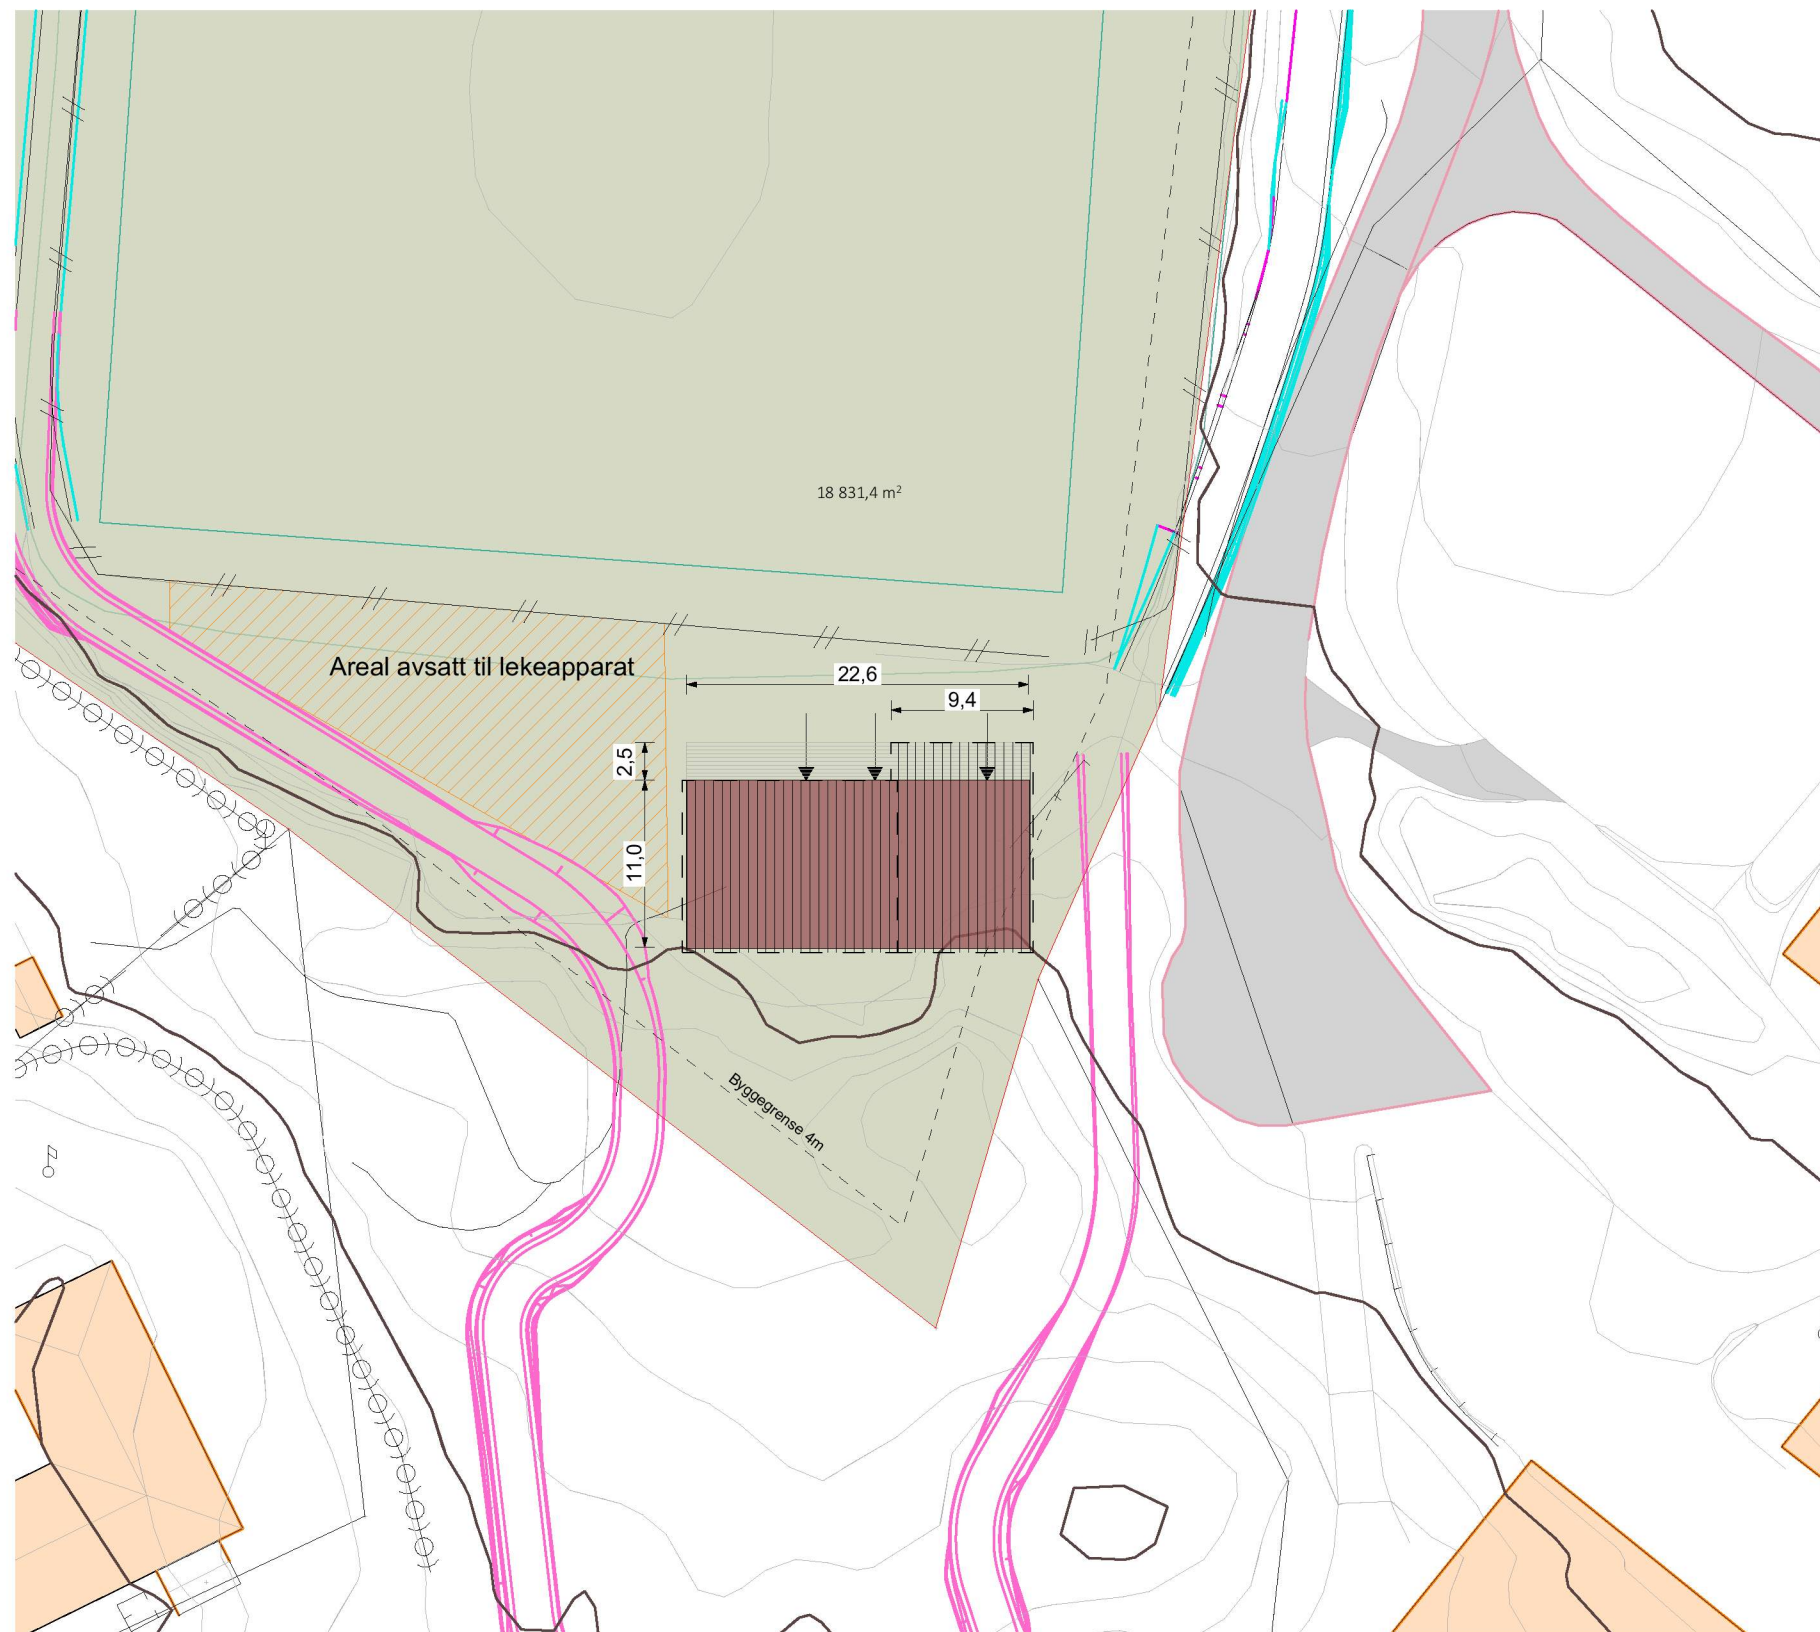

BRA (Bruksareal)		
	Plan 1.etg.	230,34
		230,34 m²
BRA (Overbygget)		
	Plan 1.etg.	19,78
		19,78 m²
BYA (Begygd Areal)		
	Plan 1.etg.	273,85
		273,85 m²


Rev.	Beskrivelse	Dato	Sign	Ktr

Fase
Søknad

ARKOCONSULT AS, Postboks 103, 5291 Valestrandsfossen
Tel.: 56390003 - Fax.: 56191130 - Mob.: 93241511
Mail: post@arkoconsult.no - Org.nr. 918 269 665 MVA

Tiltakshaver Manger IL Prosjekt Nytt Klubbhus GBNR: 445/79 Kommune : Alver	Sign. AS Dato 01.11.2022
	Kontroll KTR. av: Dato KTR. dato:
	Tegningsnr.: 202257A10-01
Kundenr.: 100566	Prosjekt nr.: 2022257
Type tegning: Situasjonsplan	Ark-format : A3
	MMI : 200

I HENHOLD TIL LOVVERK ER DENNE TEGNINGEN ARKOCONSULT AS SIN EIENDOM. DENNE TEGNINGEN KAN IKKE BLI BRUKT, OFFENTLIGGJORT ELLER GIS VIDERE TIL TREDJEPART UTEN VÅRT SKRIFTLIGE SAMTYKKE. OVERTREDELSE AV DETTE KAN FØRE TIL SØKSMÅL. OBS! TEGNINGEN KAN PRINTES I FEIL SKALA. IKKE TA MÅL DIREKTE PÅ TEGNING. BRUK KUN OPPGITTE MÅL. TEGNINGER SOM IKKE ER MERKET ARBEIDSTEGNING, SKAL IKKE BYGGES ETTER.

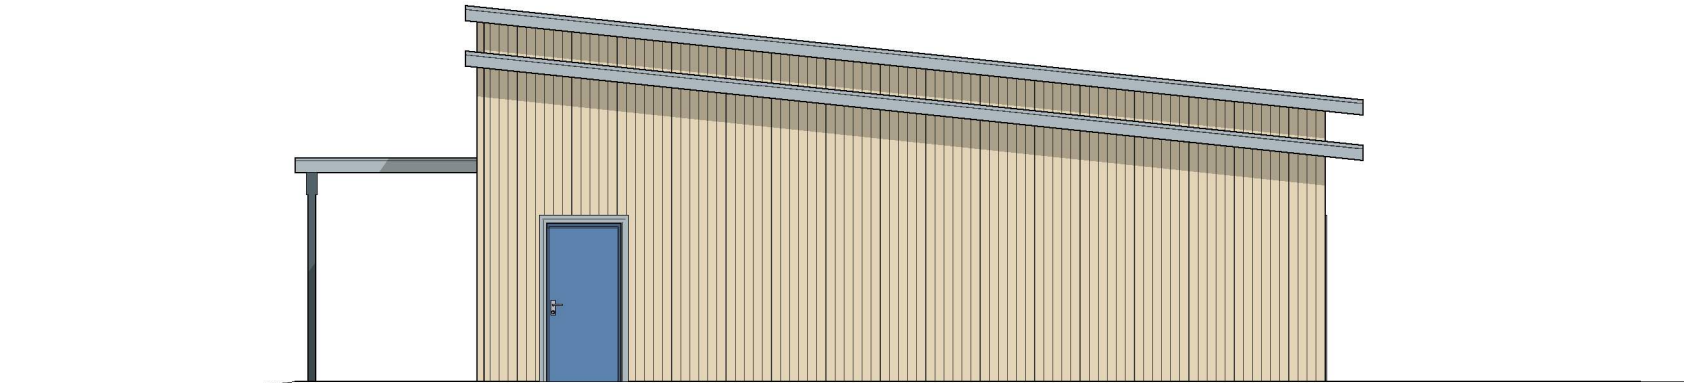

Fasade vest 1:100



Fasade nord 1:100

Rev.	Beskrivelse	Dato	Sign	Ktr

Fase

Søknad





ARKOCONSULT AS, Postboks 103, 5291 Valestrandsfossen
Tel.: 56390003 - Fax.: 56191130 - Mob.: 93241511
Mail: post@arkoconsult.no - Org.nr. 918 269 665 MVA

Tiltakshaver		Sign.
Manger IL		AS
Prosjekt		Dato
Nytt Klubbhus		01.11.2022
GBNR: 445/79		Kontroll
Kommune : Alver		KTR. av:
		Dato
		KTR. dato:
Tegningsnr.: 2022257A40-01		Målestokk
		1:100
Kundenr.: 100566	Prosjekt nr.: 2022257	Ark-format :
		A3
Type tegning: Fasade Nord og Vest		MMI :
		200

I HENHOLD TIL LOVVERK ER DENNE TEGNINGEN ARKOCONSULT AS SIN EIENDOM. DENNE TEGNINGEN KAN IKKE BLI BRUKT, OFFENTLIGGJORT ELLER GIS VIDERE TIL TREDJEPART UTEN VÅRT SKRIFTLIGE SAMTYKKE. OVERTREDELSE AV DETTE KAN FØRE TIL SØKSMÅL. OBS! TEGNINGEN KAN PRINTES I FEIL SKALA. IKKE TA MÅL DIREKTE PÅ TEGNING. BRUK KUN OPPGITTE MÅL. TEGNINGER SOM IKKE ER MERKET ARBEIDSTEGNING, SKAL IKKE BYGGES ETTER.

E-4

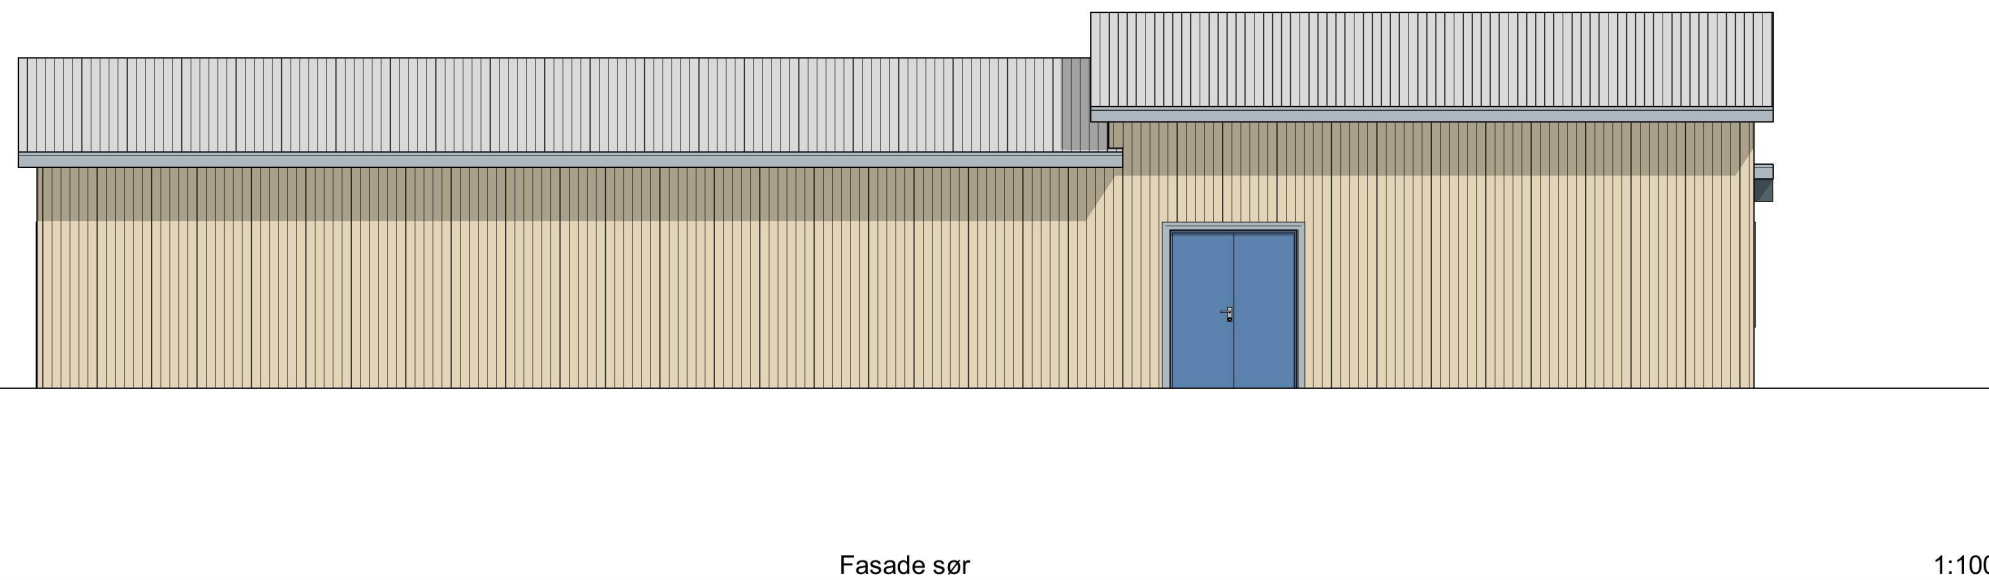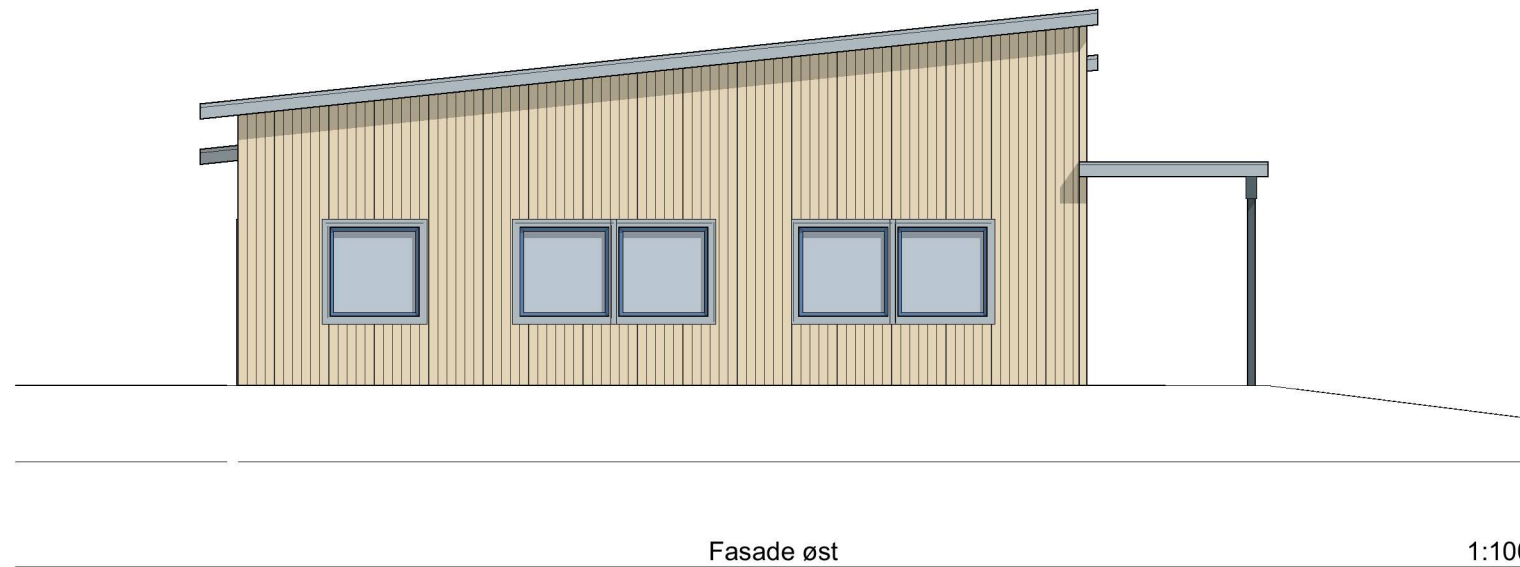

Rev.	Beskrivelse	Dato	Sign	Ktr

Fase
Søknad

ARKOCONSULT AS, Postboks 103, 5291 Valestrandsfossen
Tel.: 56390003 - Fax.: 56191130 - Mob.: 93241511
Mail: post@arkoconsult.no - Org.nr. 918 269 665 MVA

Tiltakshaver Manger IL Prosjekt Nytt Klubbhus GBNR: 445/79 Kommune : Alver	Sign. AS
	Dato 01.11.2022
	Kontroll KTR. av: Dato KTR. dato:
Tegningsnr.: 202257A40-02	Målestokk 1:100
Kundenr.: 100566	Prosjekt nr.: 202257
Type tegning: Fasade Sør og Øst	Ark-format : A3
	MMI : 200

I HENHOLD TIL LOVVERK ER DENNE TEGNINGEN ARKOCONSULT AS SIN EIENDOM. DENNE TEGNINGEN KAN IKKE BLI BRUKT, OPPENTILGIGGJORT ELLER GIS VIDERE TIL TREDJEPART UTEN VÅRT SKRIFTLIGE SAMTYKKE. ØVERTREDELSE AV DETTE KAN FØRE TIL SØKSMÅL. OBS! TEGNINGEN KAN PRINTES I FEIL SKALA. IKKE TA MÅL DIREKTE PÅ TEGNING. BRUK KUN OPPGITTE MÅL. TEGNINGER SOM IKKE ER MERKET ARBEIDSTEGNING. SKAL IKKE BYGGES ETTER.