


Plantegning underetasje

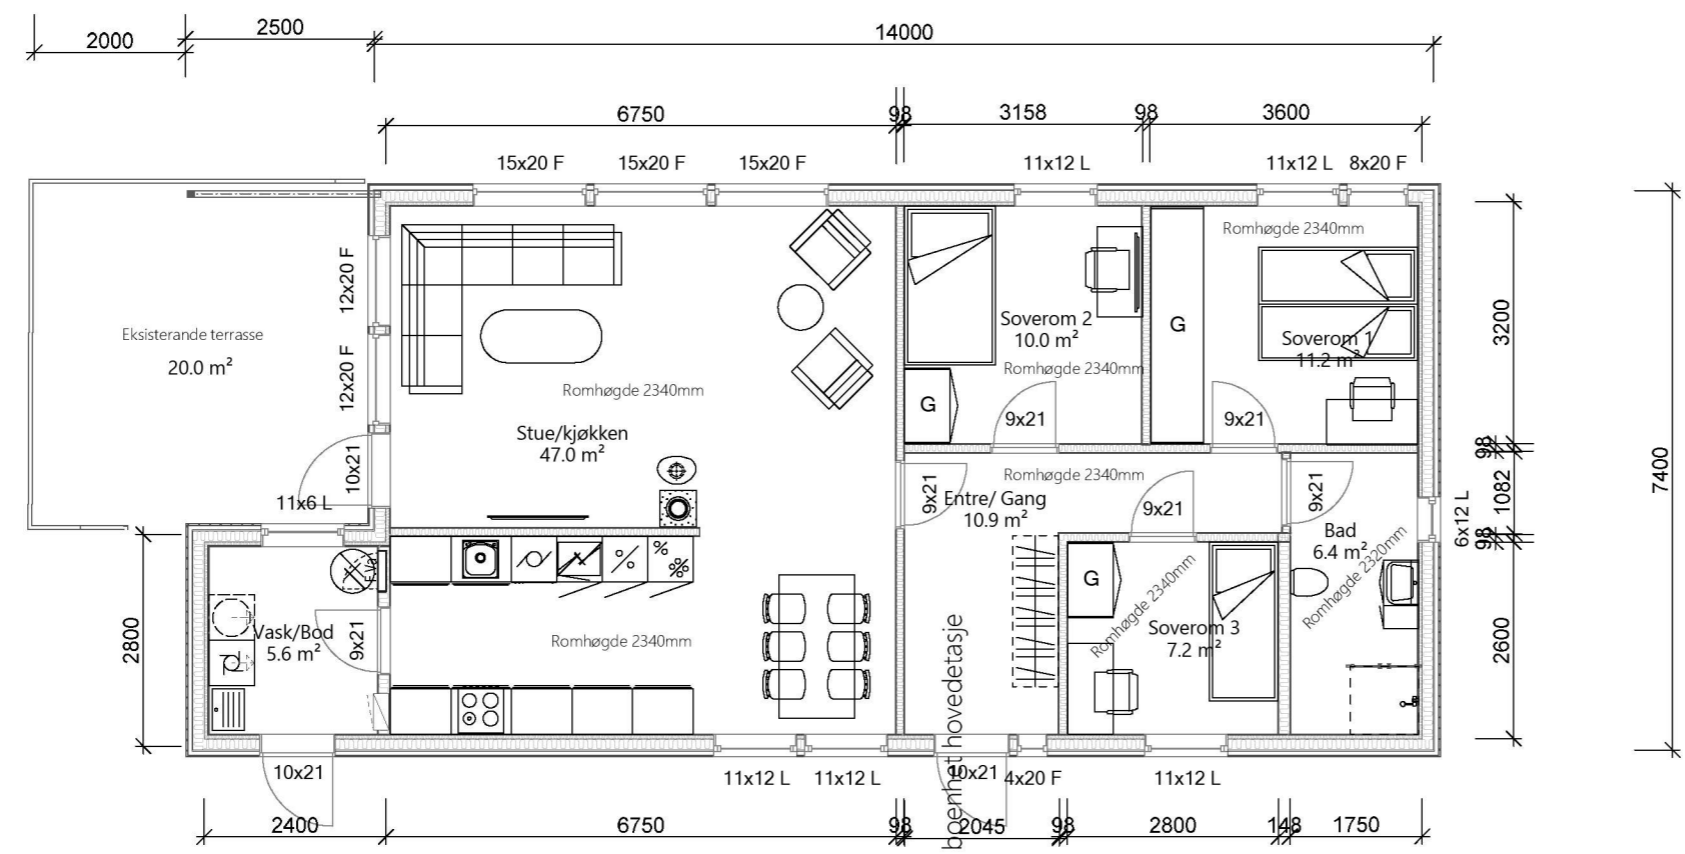

Plantegning 1.etasje

Ombygging enebolig

 DDS-CAD <small>© Tegningen er beskyttet iht. lov om opphavsrett til åndsverk mv.</small>	Tiltakshaver: HKH Bygg og Eiendom AS	Dato: 08.12.2022
	Byggeplass: Mjåtveitstø 19	Tegn: K.H
	Kommune: Alver	Prosjekt nr.: 4631 322 109 Ombygging e
	Gnr.: 322 Bnr: 109 Mål: 1 : 100	Tegn.nr.: 502
	Plan 1 og 2	Enebolig Mjåtveitstø19