

Nabovarsel

Nabovarsel etter plan- og bygningsloven §21-3.

Du har som nabo rett til å komme med merknader til byggeplanene innen 14 dager fra nabovarselet er sendt. Vi som er ansvarlige for byggeprosjektet, skal sende eventuelle merknader, med våre kommentarer til hver merknad, til kommunen sammen med byggesøknaden. Vi kan også velge å endre byggeprosjektet, og varsle alle naboer på nytt.



20.12.2022 14:15:14 AR525486880

Her skal vi bygge, rive eller endre

Adresse:	Alver, 137/803, 5916 Isdalstø		
Kommune:	Alver		
Gårdsnr.:	Bruksnr.:	Festenr.:	Seksjonsnr.:
137	803	0	0
Eier:	SOMMERRO PANORAMA AS		

Vi varsler herved om

Tiltakstype:	Nytt bygg - Boligformål
Tiltaksformål:	Bolig

Beskrivelse av hva nabovarselet gjelder

Støttemurer for terreng på område f_L7 i Reguleringsplan (lengde ca 5+5+17 m)

Del av parkeringskjellar for BB4 ligg inne på område leikeplass f_L7. For å etablere leikeplassen, må støttemur monterast.

Plan(er) som gjelder for eiendommen

Type plan:	Reguleringsplan
Navn på plan:	Kubbaleitet

Spørsmål om innholdet i nabovarselet kan rettes til

Kontaktperson: kjell anders reigstad
E-post: kjell@reigstadbygg.no
Telefon: 97747964

Merknader til byggeplanene sendes til

Merknader til byggeplanene kan leveres via Altinn eller sendes til søker.

Søker: Reigstad bygg og eigedom as
Organisasjonsnummer: 882235122
E-post: kjell@reigstadbygg.no
Postadresse: Osterfjordvegen 124, 5914 Isdalstø, 5914 ISDALSTØ

Nabovarselet er signert av

KJELL ANDERS REIGSTAD på vegne av REIGSTAD BYGG OG EIGEDOM AS

Dette dokumentet er signert elektronisk og arkivert i Altinn.


Filvedlegg:

Situasjonsplan betongvegg f_L7 1-500 A4 161222.pdf

Snitt B-B 1-100 A4. v2pdf.pdf


Snitt A-A 1-100 A4.pdf

137/185

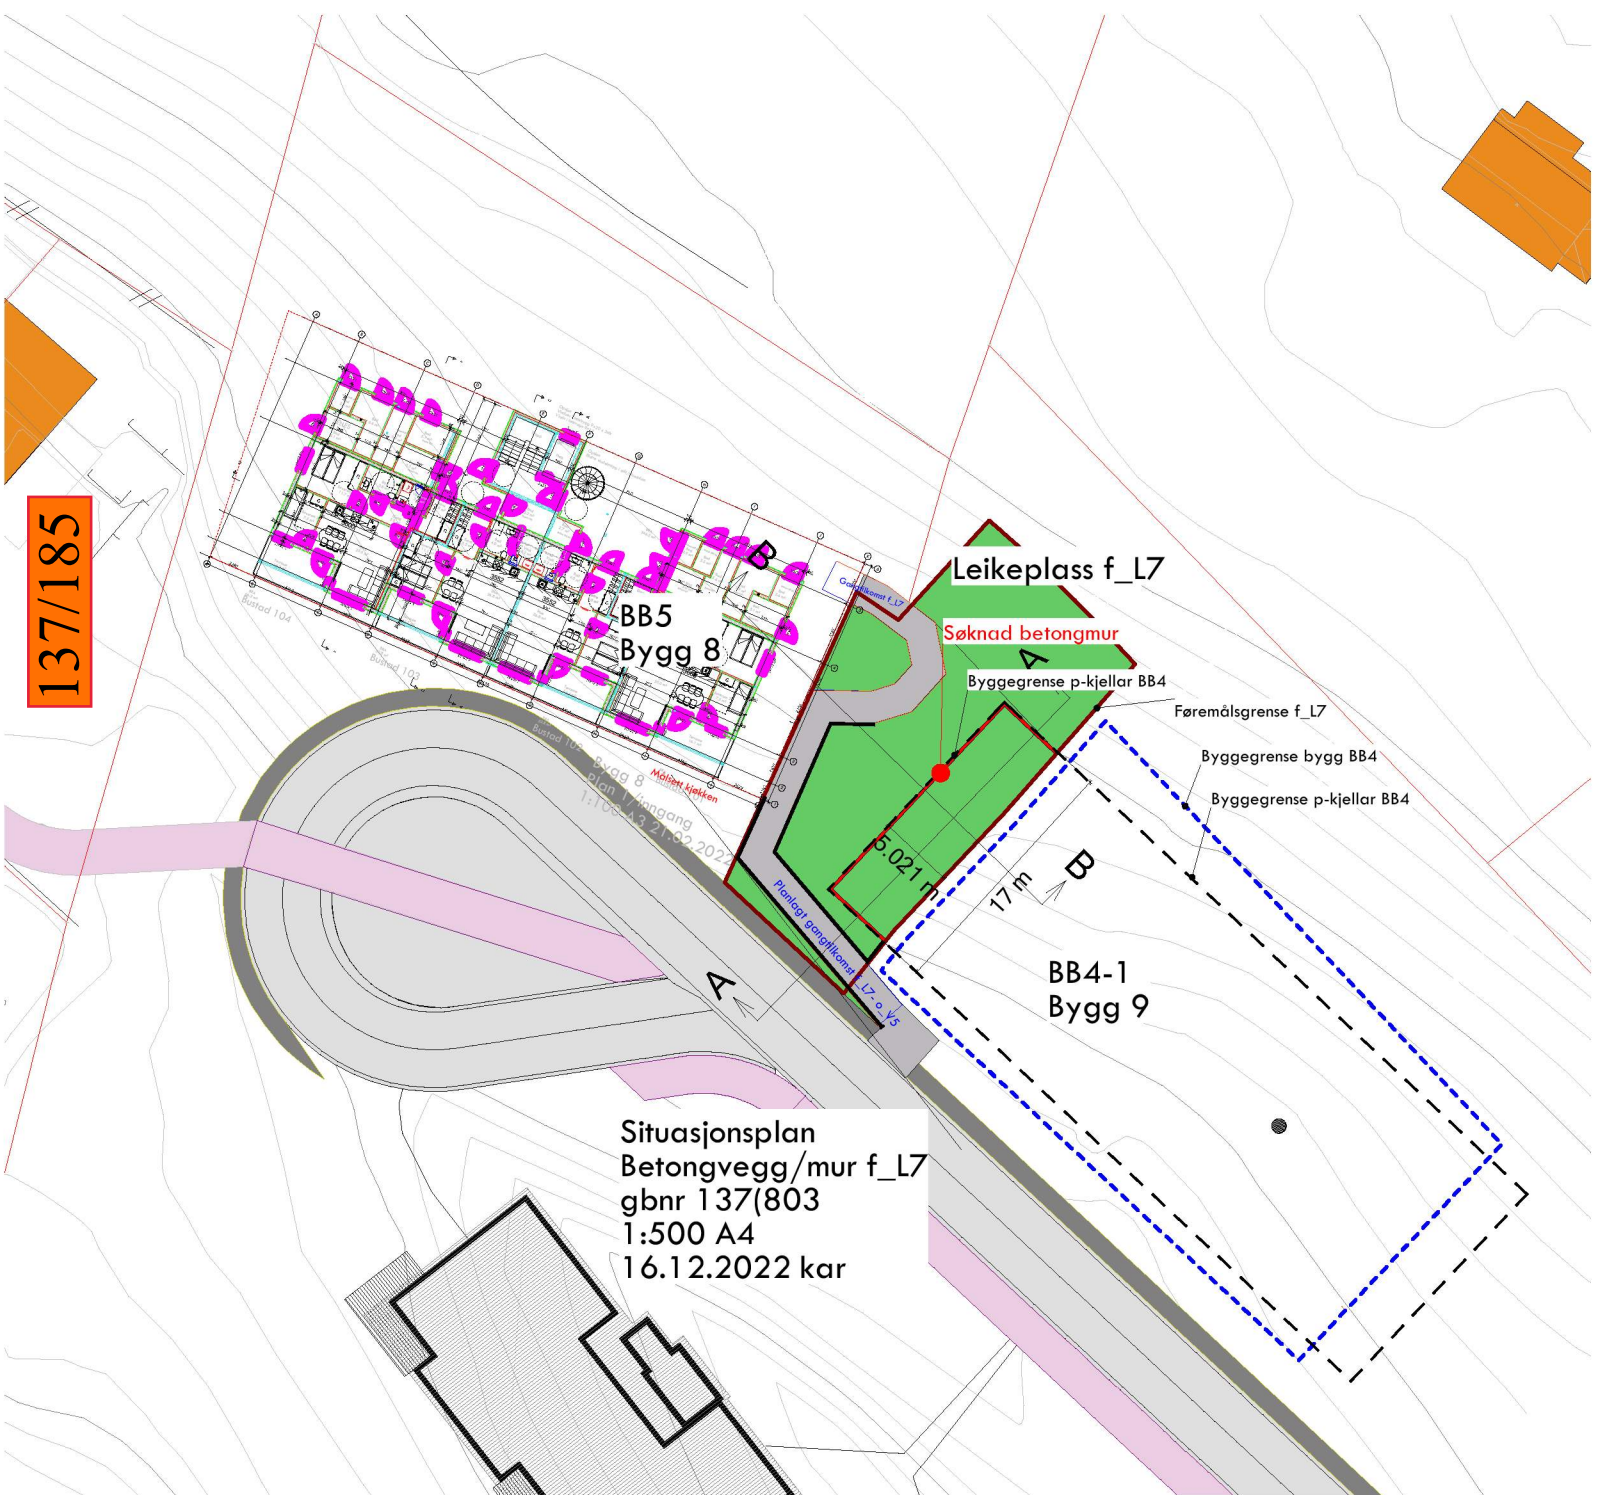

Situasjonsplan
Betongvegg/mur f_L7
gbrnr 137(803)
1:500 A4
16.12.2022 kar

30

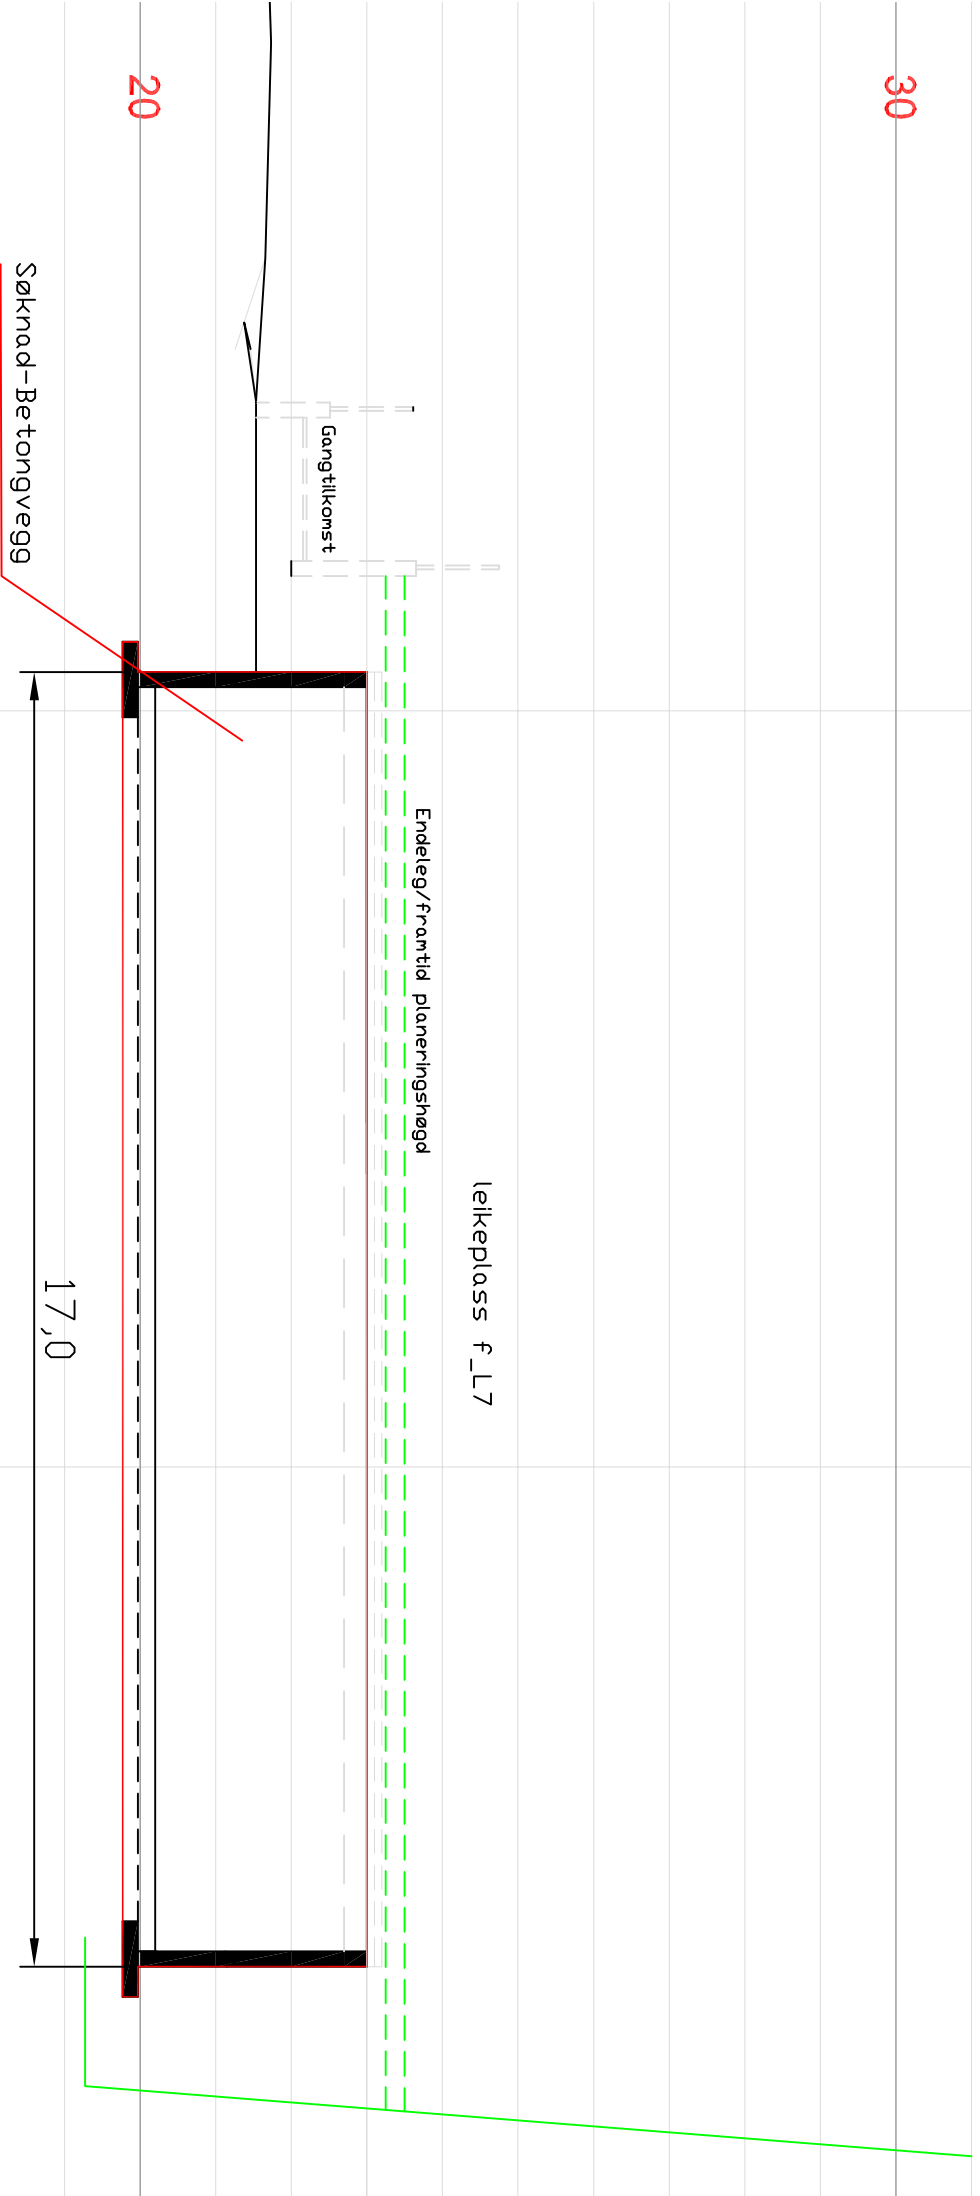


20

Snitt A-A
Søknad om oppføring av støttevegg f_LL7
M=1:100 A4
16.12.2022 kar

Snitt B-B
Søknad om oppføring av støttevegg f_L7
M=1:100 A4
16.12.2022 KAR

BB5
Bygg 8

BB4-1
Bygg 9

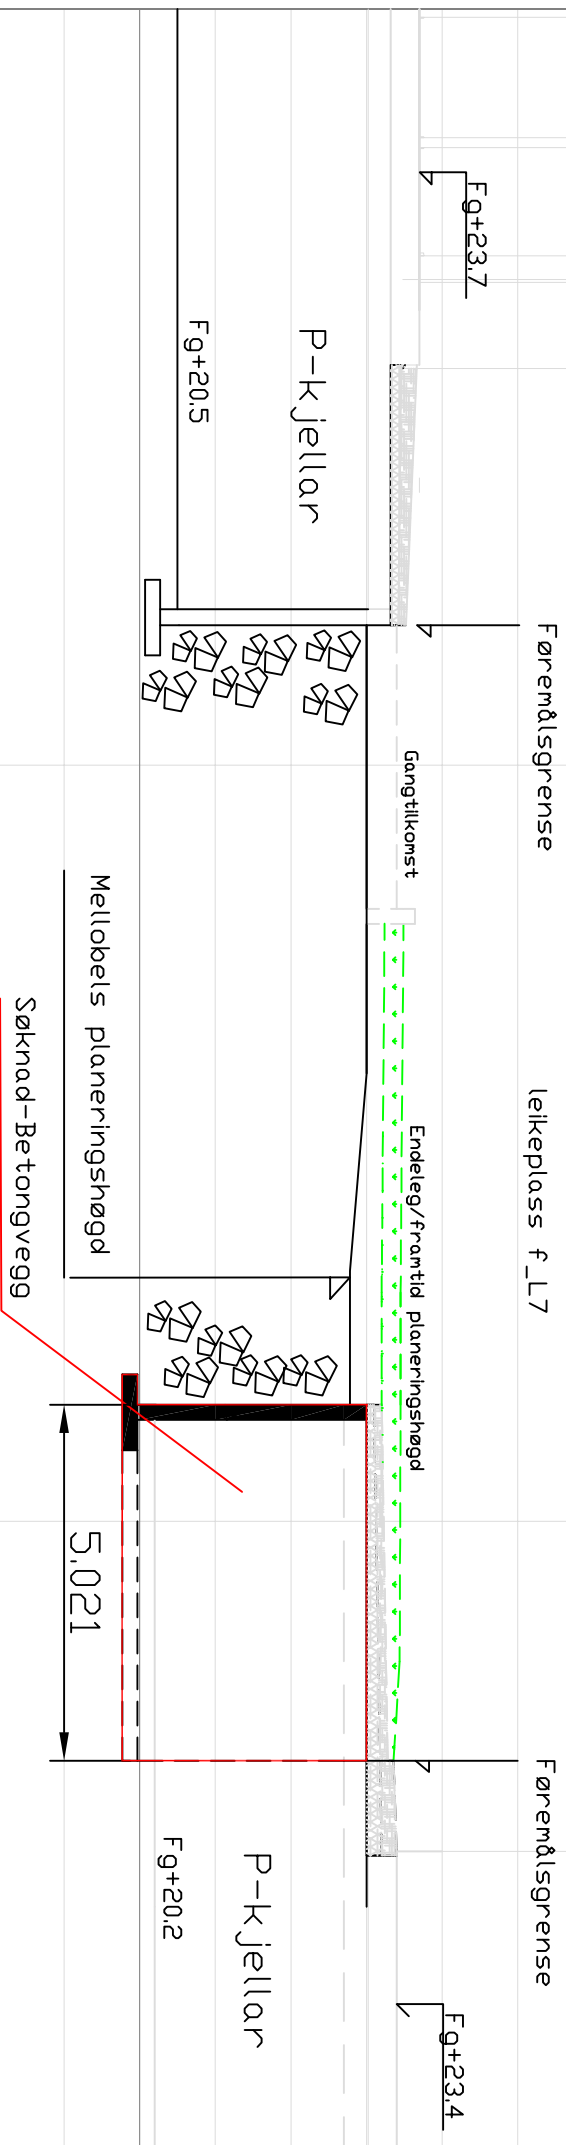

20

30