


30

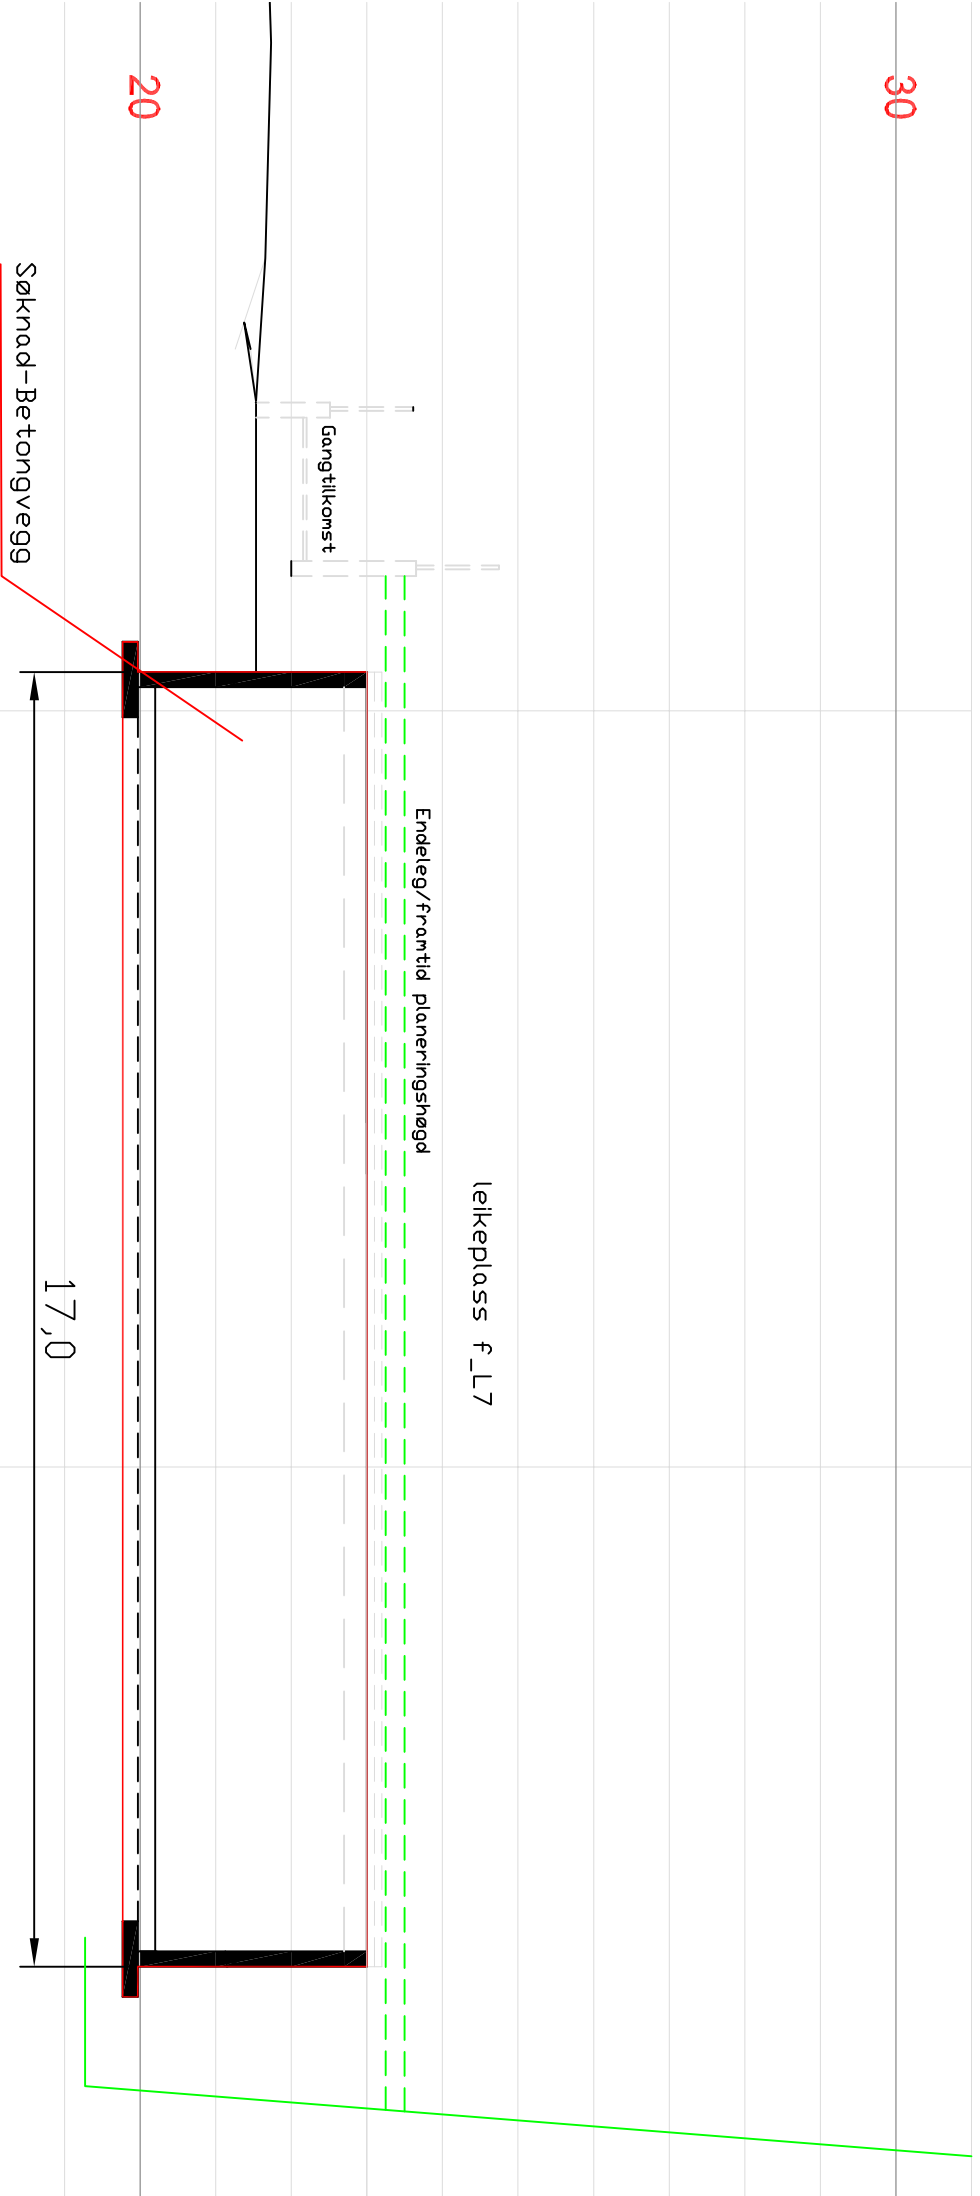

20

Snitt A-A

Søknad om oppføring av støttevegg f_LL7

M=1:100 A4

16.12.2022 kar