


TERRENGPROFIL A-A

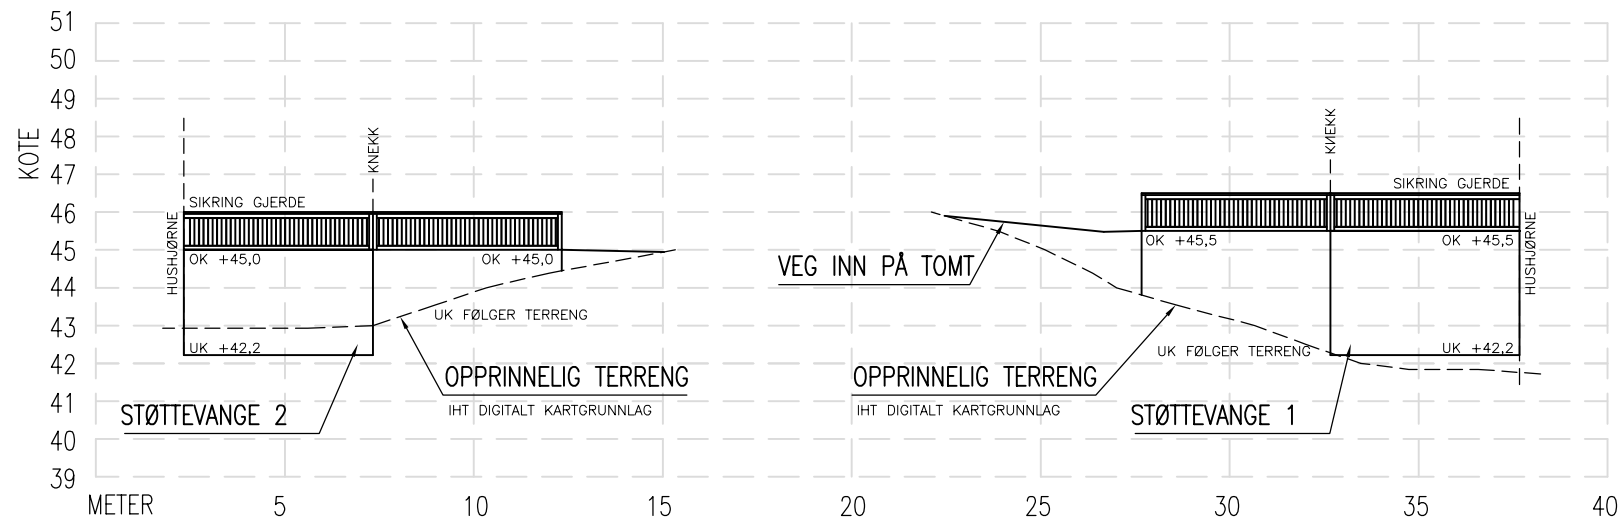

STØTTEVANGER

16.12.22/LAH	23.12.21/LAH	DATE/SIGN	<p>OBS!</p> <ul style="list-style-type: none"> <li>* TEGNINGEN KAN PRINTES I FEIL SKALA</li> <li>* IKKE TA MÅL DIREKTE PÅ TEGNING</li> <li>* BRUK BARE OPPGITTE MÅL</li> </ul>		<p>I HENHOLD TIL LOWERK ER DENNE TEGNINGEN ARKOCONSULT AS SIN EIENDOM. DENNE TEGNINGEN KAN IKKE BLI BRUKT, OFFENTLIGGJORT ELLER GIS VIDERE TIL TREDJEPART UTEN VÅRT SKRITLIGE SAMTYKKE. OVERTREDELSE AV DETTE KAN MEDFØRE SØKSMÅL.</p>	
TAKTERRASSE		A	BOLIG OG EIENDOM AS		REVISION/DATE: B/16.12.22	
			NY TOMANNSBOLIG, SØKN.TEGN.		PROJECT NO.: 2021258	
VINDUER/STÅLPIPE Plassering		B	GBNR. 327/201, ALVER		DRAWING NO.:	
			TERRENG OG MURPROFIL		2021258A11	
REV. DESCRIPTION		A	<p>ARKOCONSULT AS, Postboks 103, 5291 Valest.f.                  Tel.: 56390003 – Fax.: 56191130 – Mob.: 93241511                  Mail: post@arkoconsult.no – Org.nr.: 918269665 MVA</p>		SCALE: 1:200	FORMAT: A3
					DRAWN: LAH	DATE: 14.12.21
					CHECKED: PKT	DATE: 14.12.21