


FASADE NORD

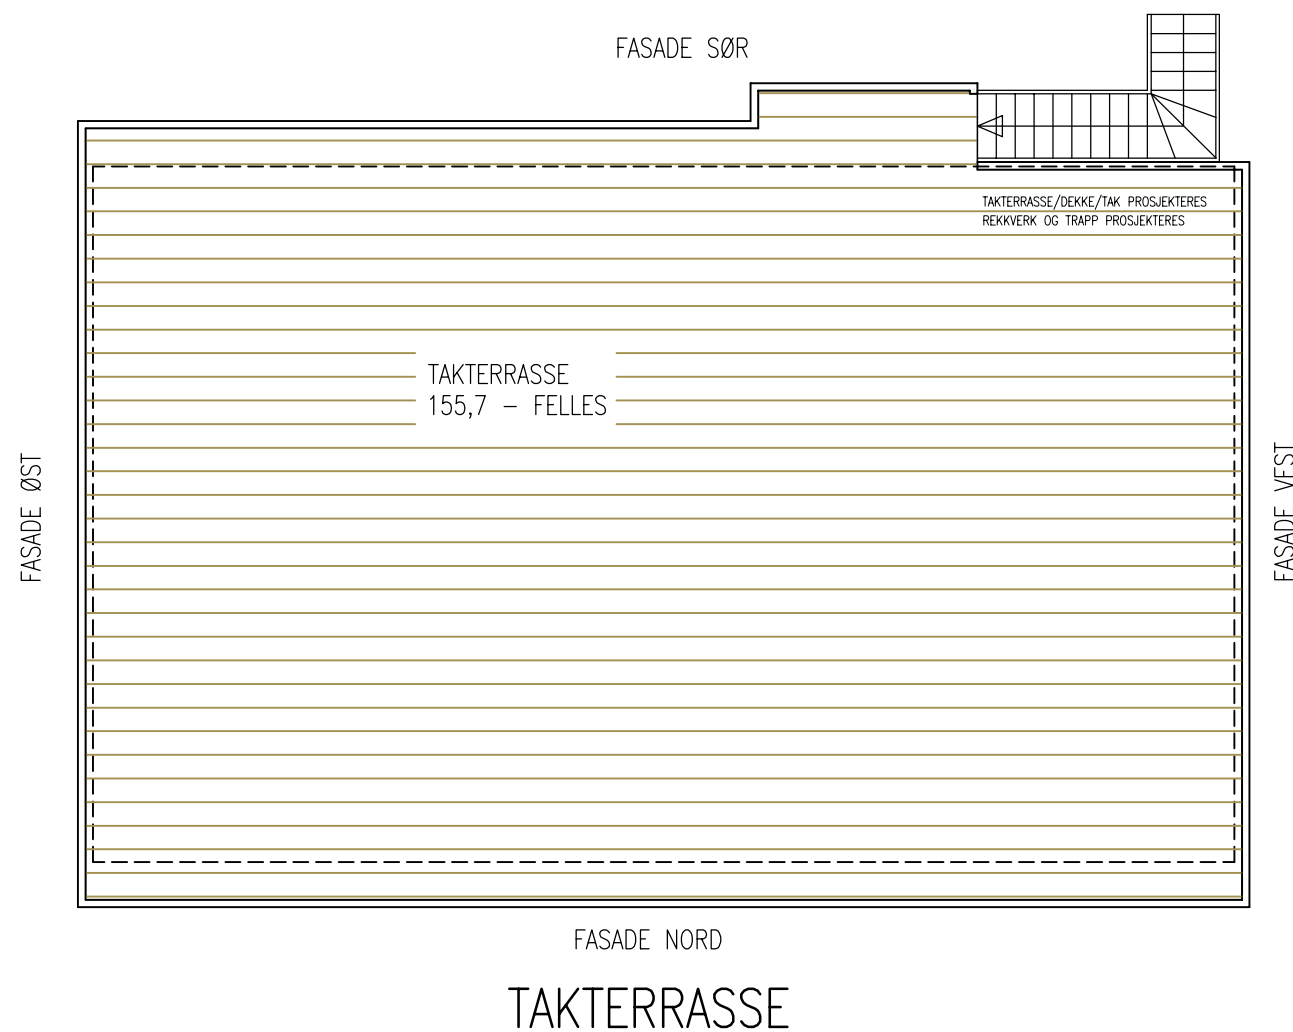

TAKTERRASSE

NB!
 DERSOM ANNET IKKE ER BESKREVET, KAN TEGNINGEN KUN BRUKES SOM SØKNADSTEGNING I BYGGESAK. ARBEIDSTEGNINGER MÅ PROSJEKTERES OG LEVERES SEPARAT.

| REV. | DESCRIPTION | DATE/SIGN | |
|---|--|--------------|---|
| B | TAKTERRASSE | 16.12.22/LAH | OBS! * TEGNINGEN KAN PRINTES I FEIL SKALA * IKKE TA MÅL DIREKTE PÅ TEGNING * BRUK BARE OPPGITTE MÅL |
| A | VINDUER/STÅLPIPE Plassering, Terrassed | 23.12.21/LAH | |
| BOLIG OG EIENDOM AS NY TOMANNSBOLIG | | | I HENHOLD TIL LOWERK ER DENNE TEGNINGEN ARKOCONSULT AS SIN EIENDOM. DENNE TEGNINGEN KAN IKKE BLI BRUKT, OFFENTLIGGJORT ELLER GIS VIDERE TIL TREDJEPART UTEN VÅRT SKRITLIGE SAMTYKKE. OVERTREDELSE AV DETTE KAN MEDFØRE SØKSMÅL. |
| GBNR. 327/201, ALVER FASADE OG TAKTERRASSE | | | REVISION/DATE: B/16.12.22 PROJECT NO.: 2021258 |
|  ARKOCONSULT AS, Postboks 103, 5291 Valest.f. Tel.: 56390003 - Fax.: 56191130 - Mob.: 93241511 Mail: post@arkoconsult.no - Org.nr.: 918269665 MVA | | | DRAWING NO.: 2021258A03 |
| | | SCALE: 1:100 | FORMAT: A3 |
| | | DRAWN: LAH | DATE: 13.12.21 |
| | | CHECKED: PKT | DATE: 14.12.21 |