



FASADE SØR

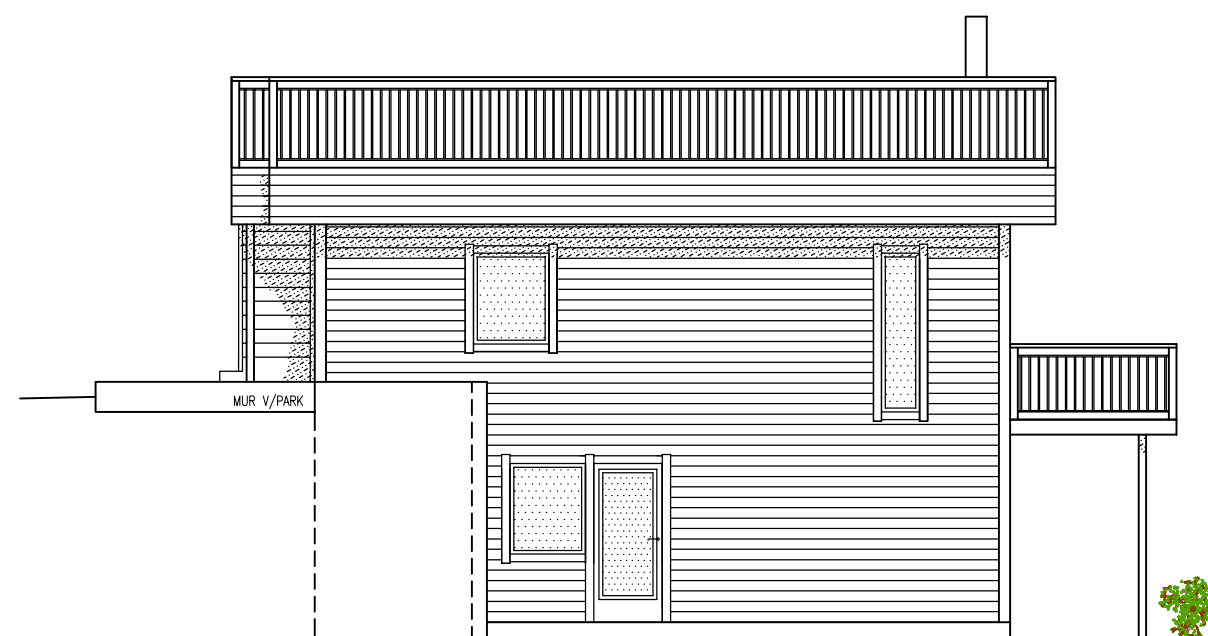

FASADE ØST

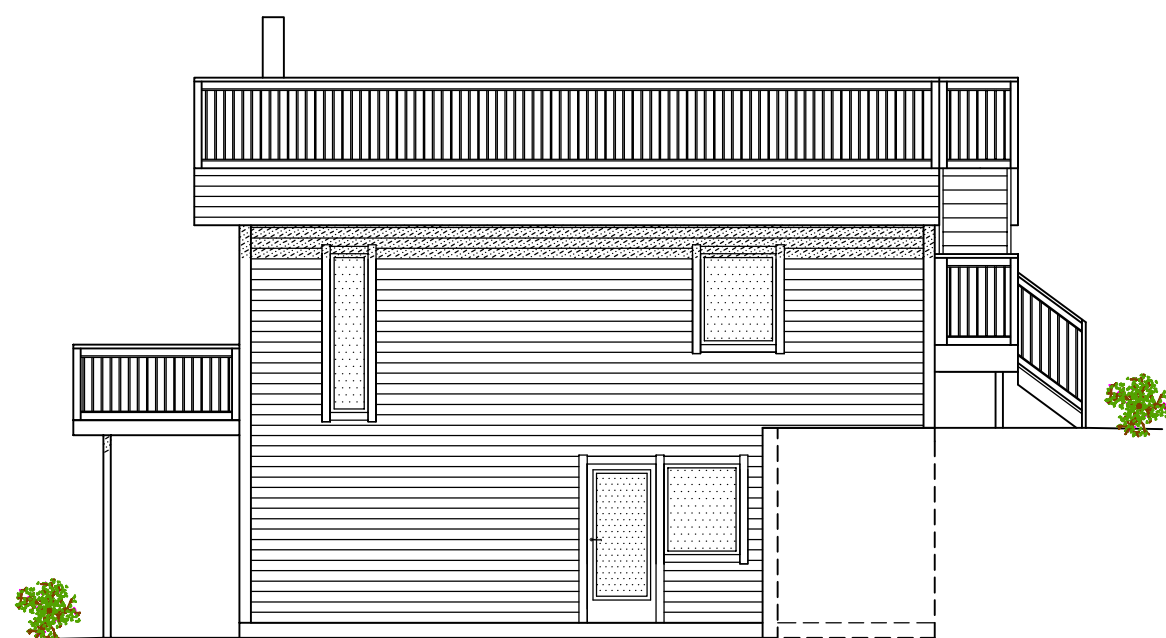

FASADE VEST

NB!
DERSOM ANNET IKKE ER BESKREVET, KAN TEGNINGEN KUN BRUKES SOM SØKNADSTEGNING I BYGGESAK. ARBEIDSTEGNINGER MÅ PROSJEKTERES OG LEVERES SEPARAT.

16.12.22/LAH	04.01.22	23.12.21/LAH	DATE/SIGN	OBS! * TEGNINGEN KAN PRINTES I FEIL SKALA * IKKE TA MÅL DIREKTE PÅ TEGNING * BRUK BARE OPPGITTE MÅL	I HENHOLD TIL LOWERK ER DENNE TEGNINGEN ARKOCONSULT AS SIN EIENDOM. DENNE TEGNINGEN KAN IKKE BLI BRUKT, OFFENTLIGGJORT ELLER GIS VIDERE TIL TREDJEPART UTEN VÅRT SKRITLIGE SAMTYKKE. OVERTREDELSE AV DETTE KAN MEDFØRE SØKSMÅL.	
TAKTERRASSE	BEGE BOLIGER KJELLERSTUE	A	VINDUER/STÅLPIPE PLOSSERING	REV. DESCRIPTION	BOLIG OG EIENDOM AS NY TOMANNSBOLIG	REVISION/DATE: C/16.12.22
					GBNR. 327/201, ALVER FASADER	PROJECT NO.: 2021258
C	B	A			DRAWING NO.: 2021258A04	SCALE: 1:100 FORMAT: A3
					ARKOCONSULT AS, Postboks 103, 5291 Valest.f. Tel.: 56390003 – Fax.: 56191130 – Mob.: 93241511 Mail: post@arkoconsult.no – Org.nr.: 918269665 MVA	DRAWN: LAH DATE: 13.12.21
						CHECKED: PKT DATE: 14.12.21