


<b>Askeland</b>			
Dato: 09.11.2022	Konstr. tegning	Godkjent	Målestokk: 1:2000
Plantegning			Etalering for: Eksamens av
			901
Hensiksting:		Beregning:	



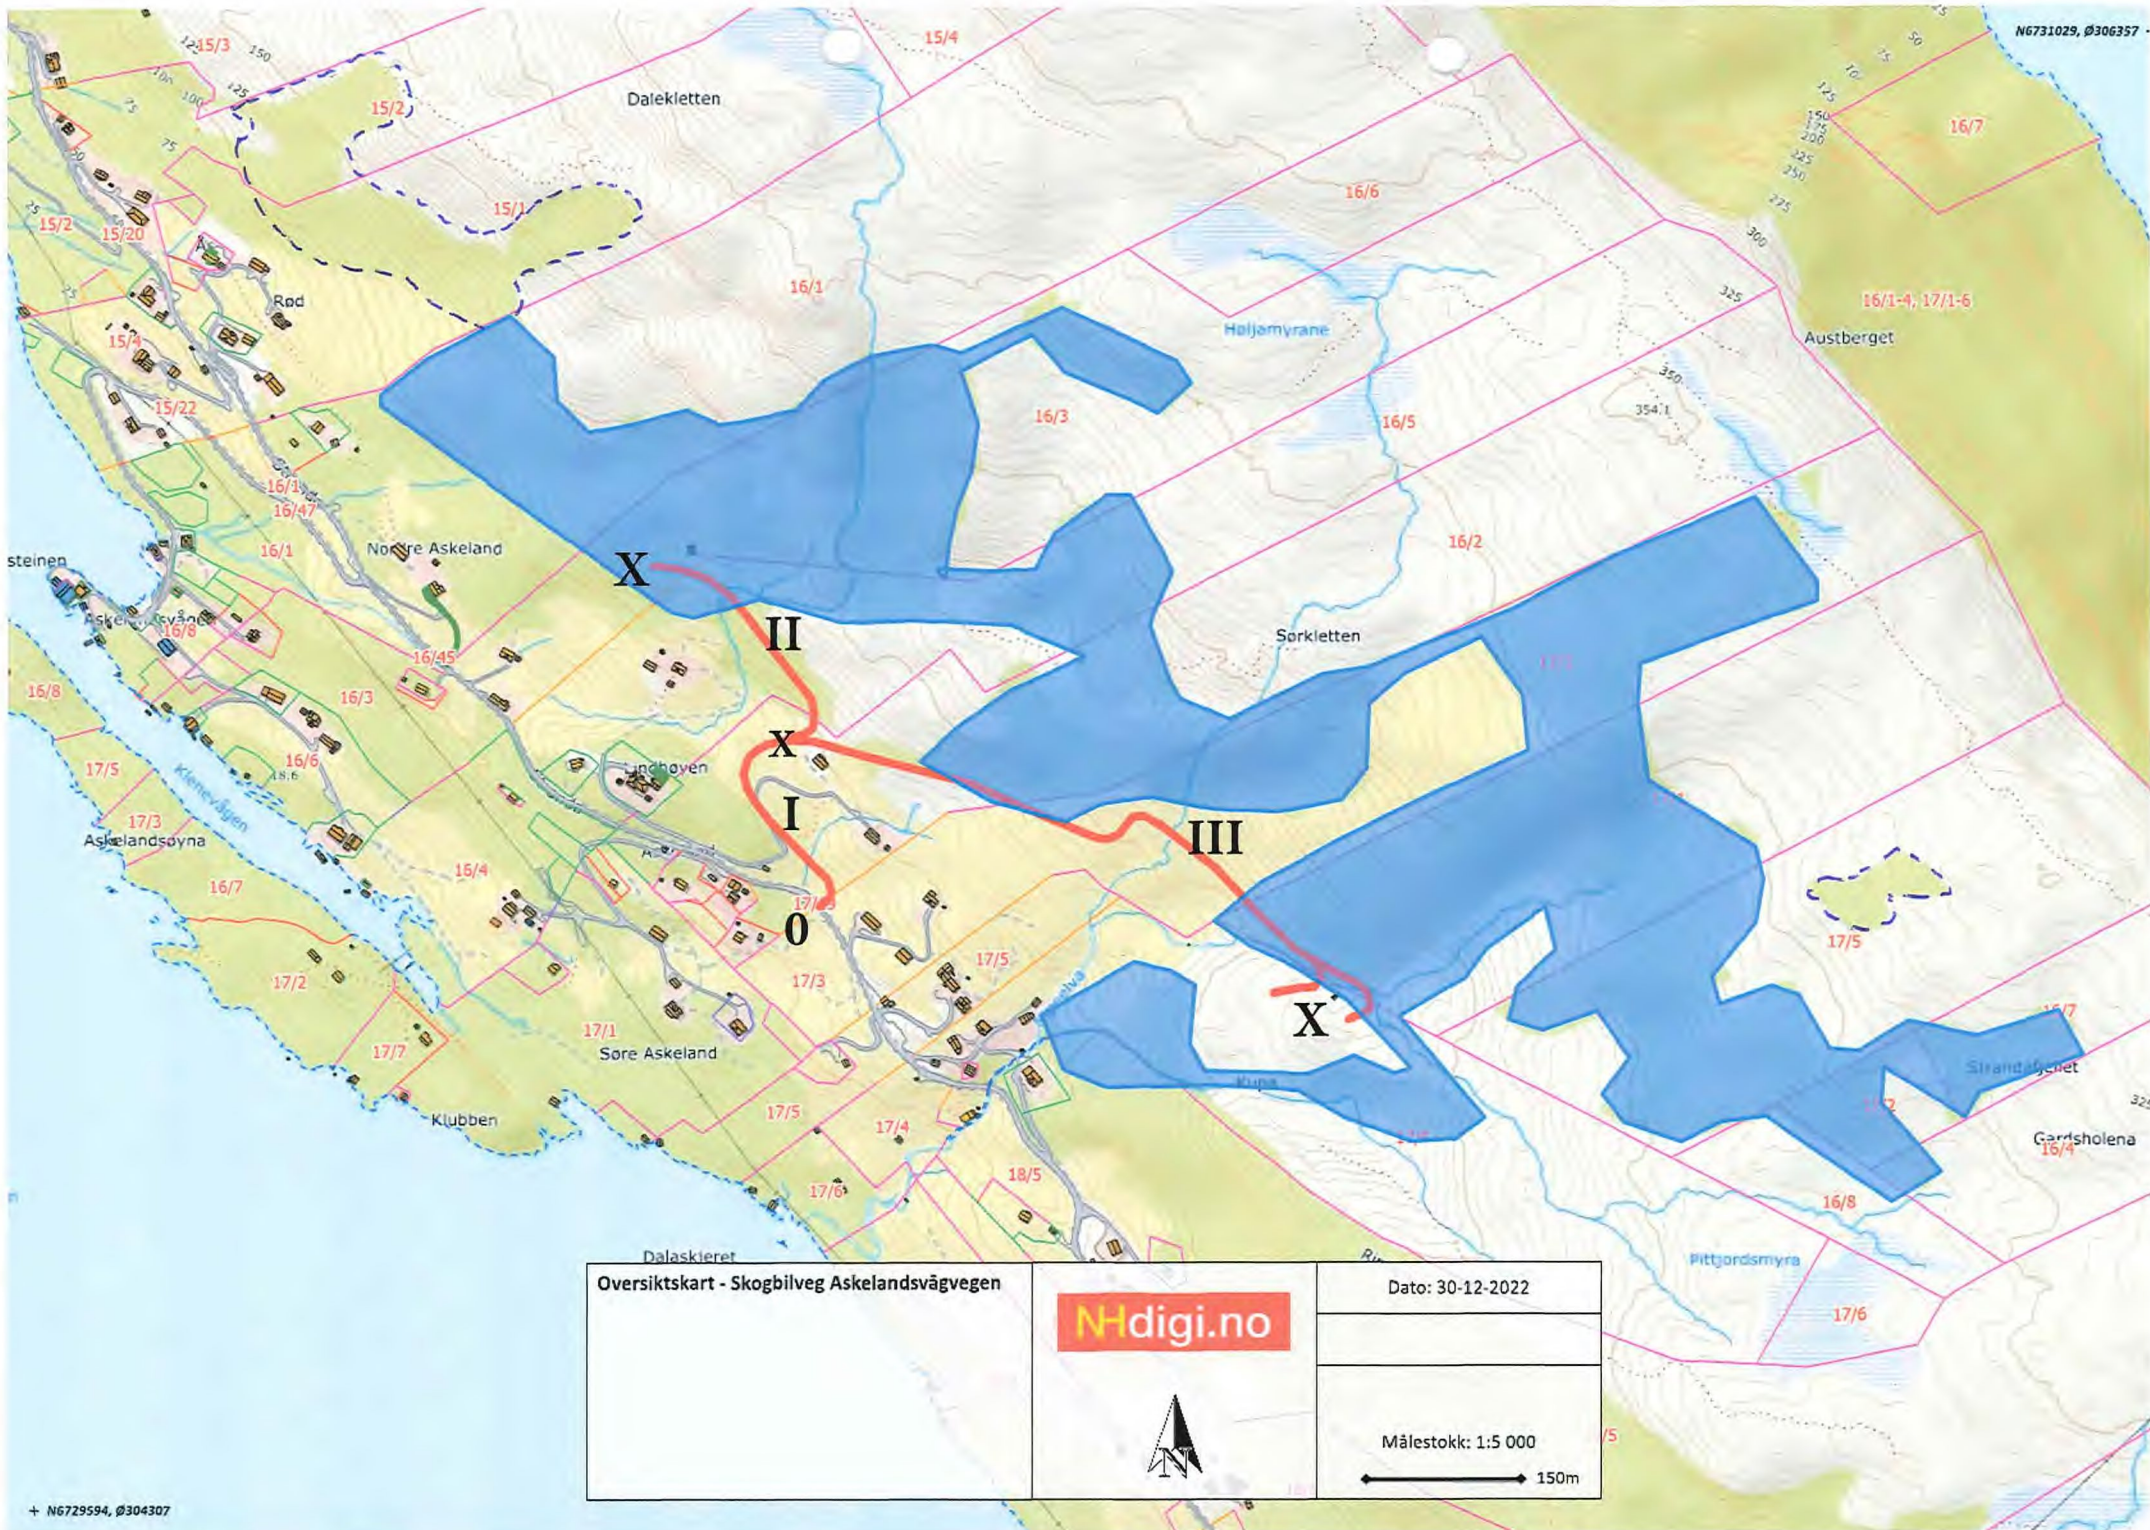

Oversiktskart - Skogbilveg Askelandsvågvegen

Nhdigi.no


Dato: 30-12-2022



Målestokk: 1:5 000





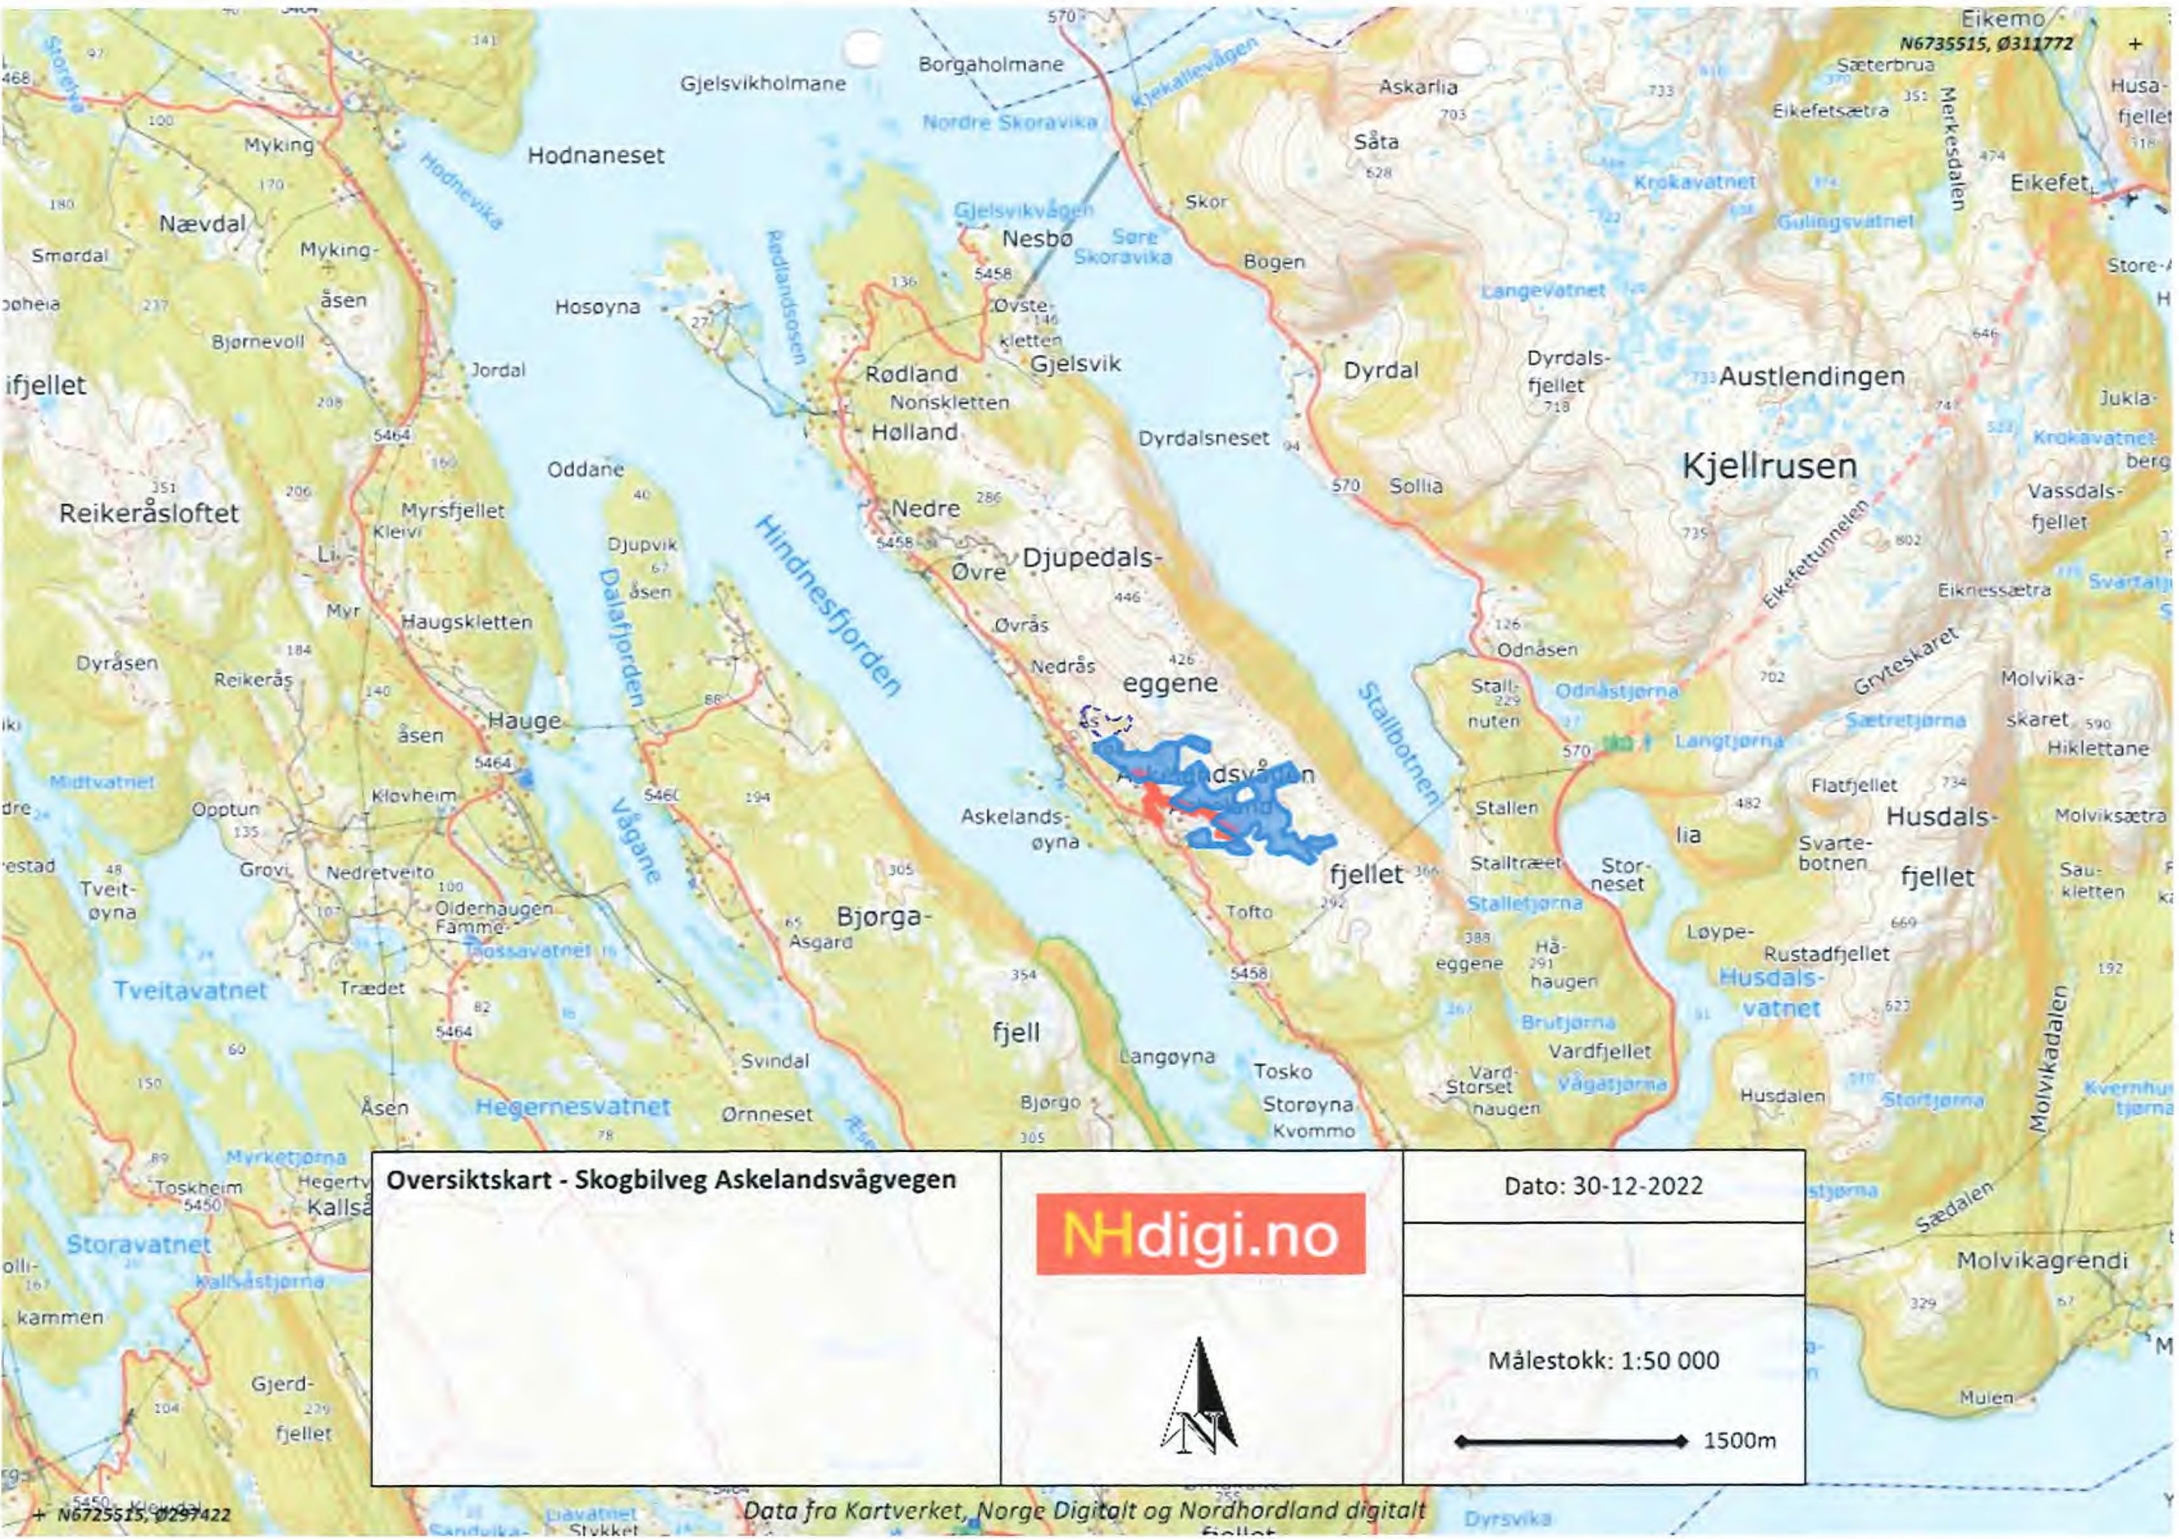

**Oversiktskart - Skogbilveg Askelandsvågvegen**



Dato: 30-12-2022

Målestokk: 1:50 000

