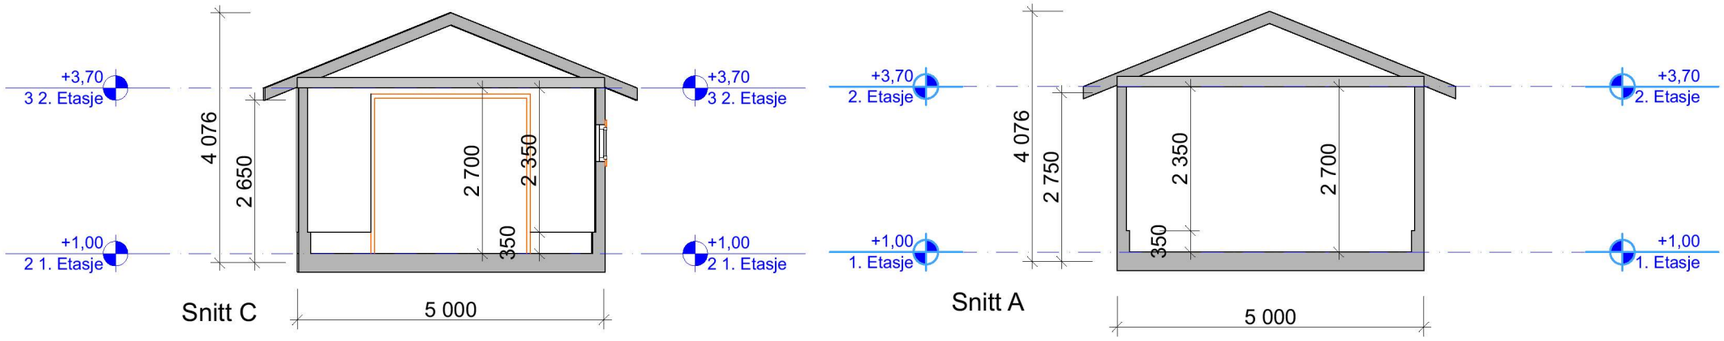

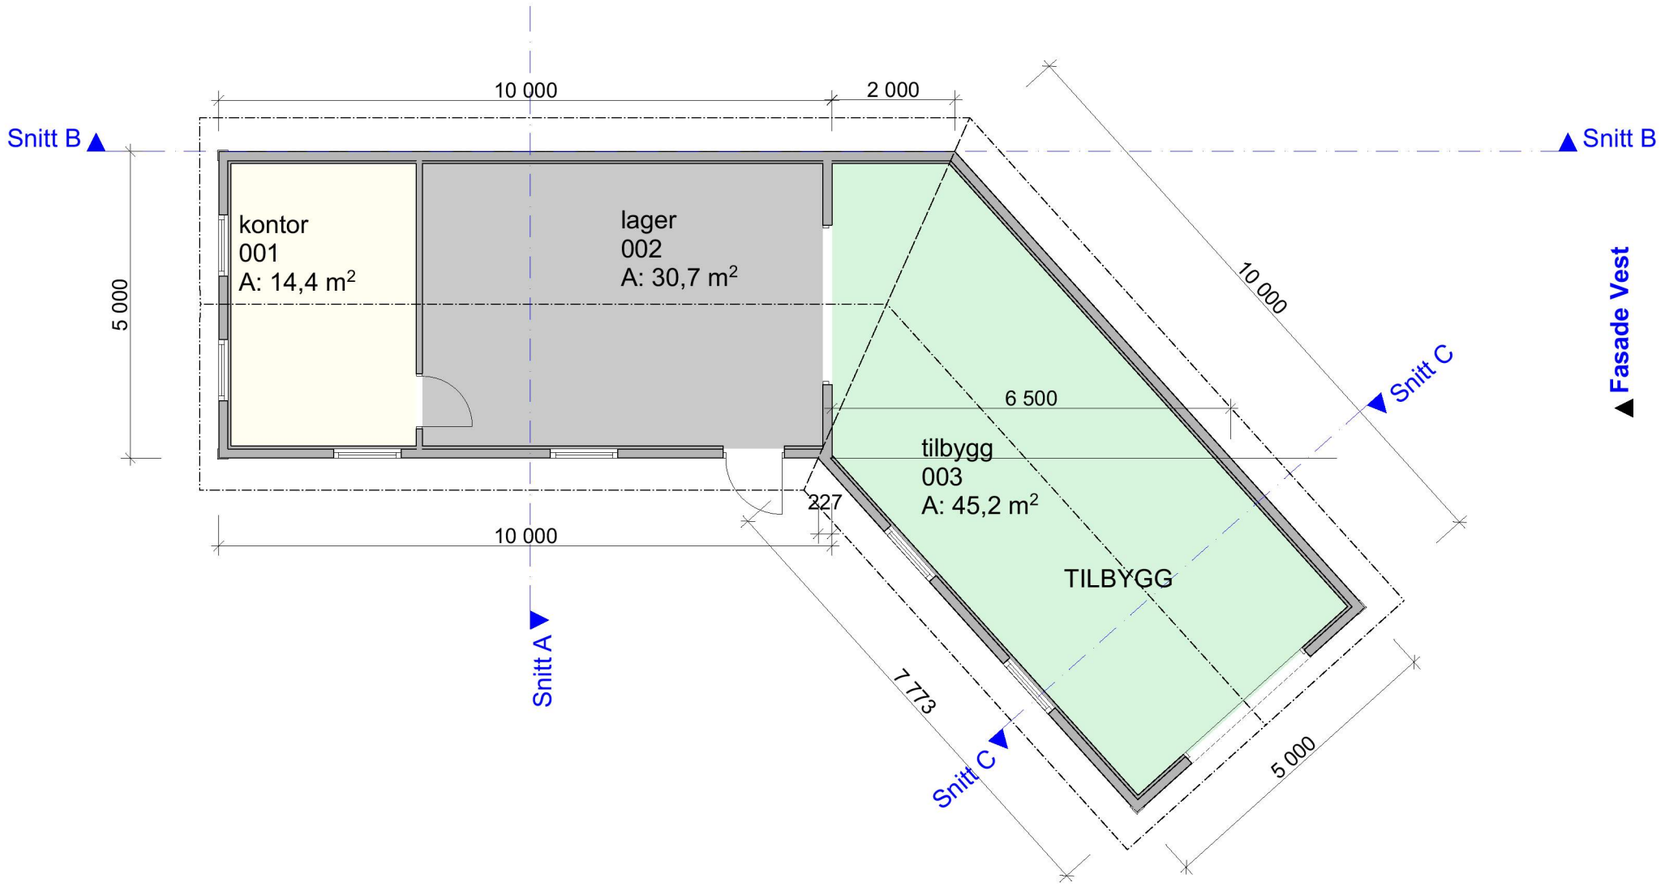

Tegningsnr.	Revisjon nr.
E - 4	

Type tegning
Plan og snitt ny sit

Rev	Nr	Beskrivelse	Dato	Sign	Kontr

Lokalisering:

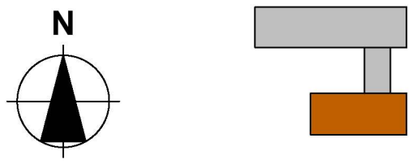

Prosjekteringsgruppen

ARK :	Lyder K Leithaug	Arkitektveien 19 0000 Arkitektbyen Tlf.: 000 000 00 arkitekt@arkitektfirma.no
RIB :	Rådg. ing. Bygg	RIBveien18 0000 RIBbyen Tlf: 000 00 000 rib@ribfirma.no
RIE :	Rådg. ing. Elektro	RIEveien18 0000 RIEbyen Tlf: 000 00 000 rie@riefirma.no
RIV :	Rådg. ing. VVS	RIVveien18 0000 RIVbyen Tlf: 000 00 000 riv@rivfirma.no

Fase
Byggesøknad

Tiltakshaver
Vestland Fylkeskommune

Prosjekt
Drifstleders kontor og lager
Juvikstølen 9
5916 Isdalstø

Gnr./Bnr./Festenr.:
185 / 66

Prosjektnr.:	Tegningsnr.:
319	**E - 4**

Type tegning:
Plan og snitt ny sit

Godkjent	
Kontroll prosjekt.	
Sign.	Kontroll
Filnavn: Knarvik - kontor lager ver 2.pln	
Dato: 5.10.22	
Målestokk: **1:100**	
Kontroll utførende	
Sign.	Kontroll
Prosjektnr. for prosjekterende/lev.	