




1:100 Fasade Vest

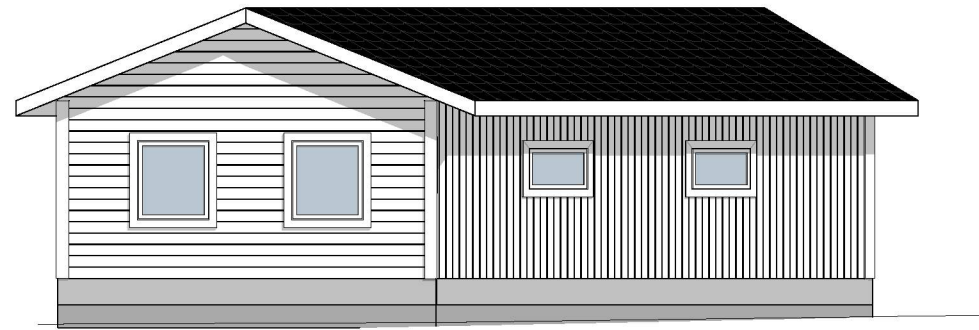

Fasade mot aust

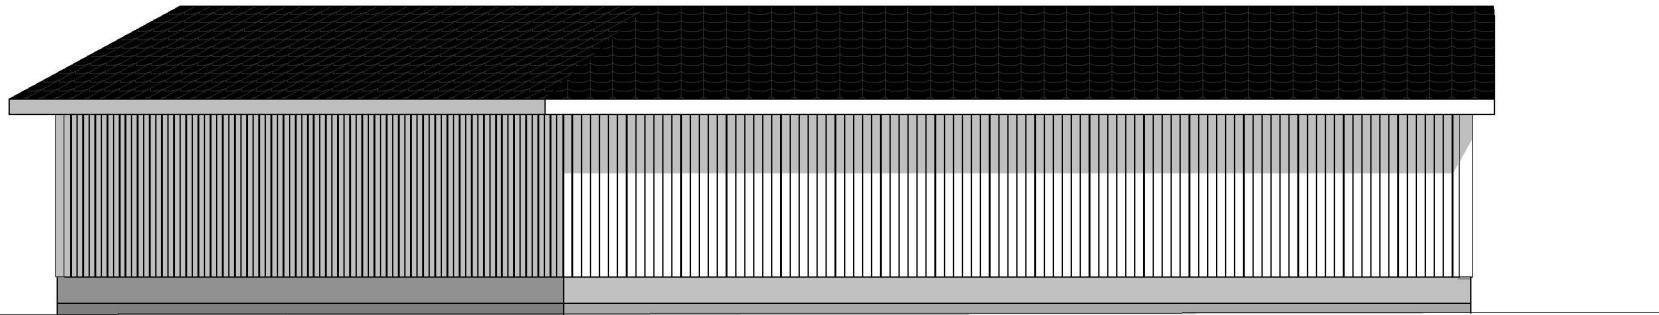

Fasade mot sør

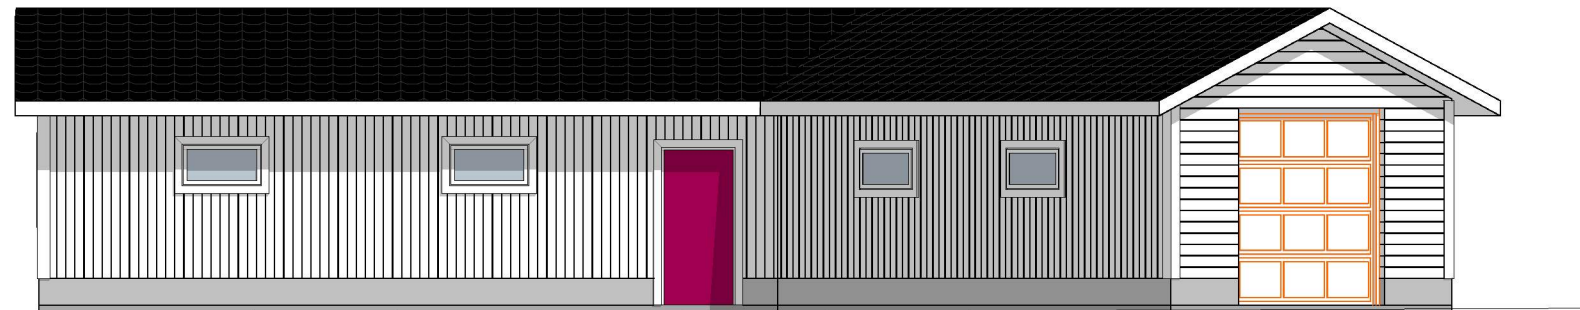


1:100 Fasade Nord

Tegningsnr. <b>E - 5</b>	Revisjon nr.
-----------------------------	--------------

Type tegning  
**Fasader ny sit**

Rev	Nr	Beskrivelse	Dato	Sign	Kontr


Lokalisering:

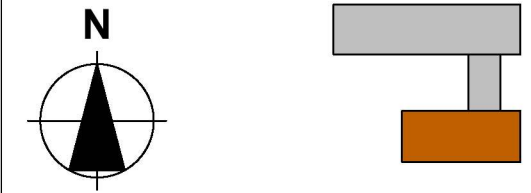

Prosjekteringsgruppen

- **ARK :** Lyder K Leithaug  
Arktekteveien 19  
0000 Arkitektbyen  
Tlf: 000 000 00  
arkitekt@arkitektfirma.no
- **RIB :** Rådg. ing. Bygg  
RIBveien 18  
0000 RIBbyen  
Tlf: 000 00 0000  
rib@ribfirma.no
- **RIE :** Rådg. ing. Elektro  
RIEveien 18  
0000 RIEbyen  
Tlf: 000 00 0000  
rie@riefirma.no
- **RIV :** Rådg. ing. VVS  
RIVveien 18  
0000 RIVbyen  
Tlf: 000 00 0000  
riv@rivfirma.no

Fase  
**Byggesøknad**

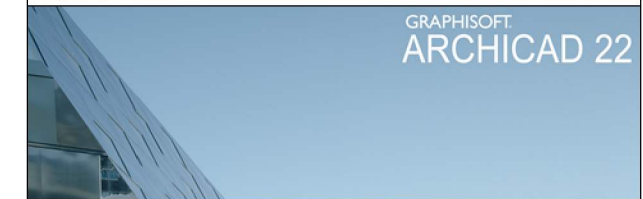

Tiltakshaver		Godkjent
<b>Vestland Fylkeskommune</b>		Kontroll prosjekt.
Prosjekt	Prosjekt	Sign.    Kontroll
<b>Driftsleders kontor og lager</b>		Filnavn
<b>Juvikstølen 9</b>		Knarvik - kontor lager ver
<b>5916 Isdalstø</b>		2.pln
Dato		Dato
5.10.22		5.10.22
Målestokk		Målestokk
1:100		1:100
Kontroll utførende		Sign.    Kontroll
Gnr./Bnr./Festenr.:		
185 / 66		
Prosjektnr.:	Tegningsnr.:	Prosjektnr. for
319	E - 5	projekterende/lev.
Type tegning:		
<b>Fasader ny sit</b>		