


Tiltakshaver:
Karsten Raa
Fjellsbøvegen 139
5956 Hundvin

Fasade nord m/koter
Gnr/bnr 49/2

Dato: 20.09.2022
Rev: 09.01.2023
Ny enebolig
Mål: 1:100

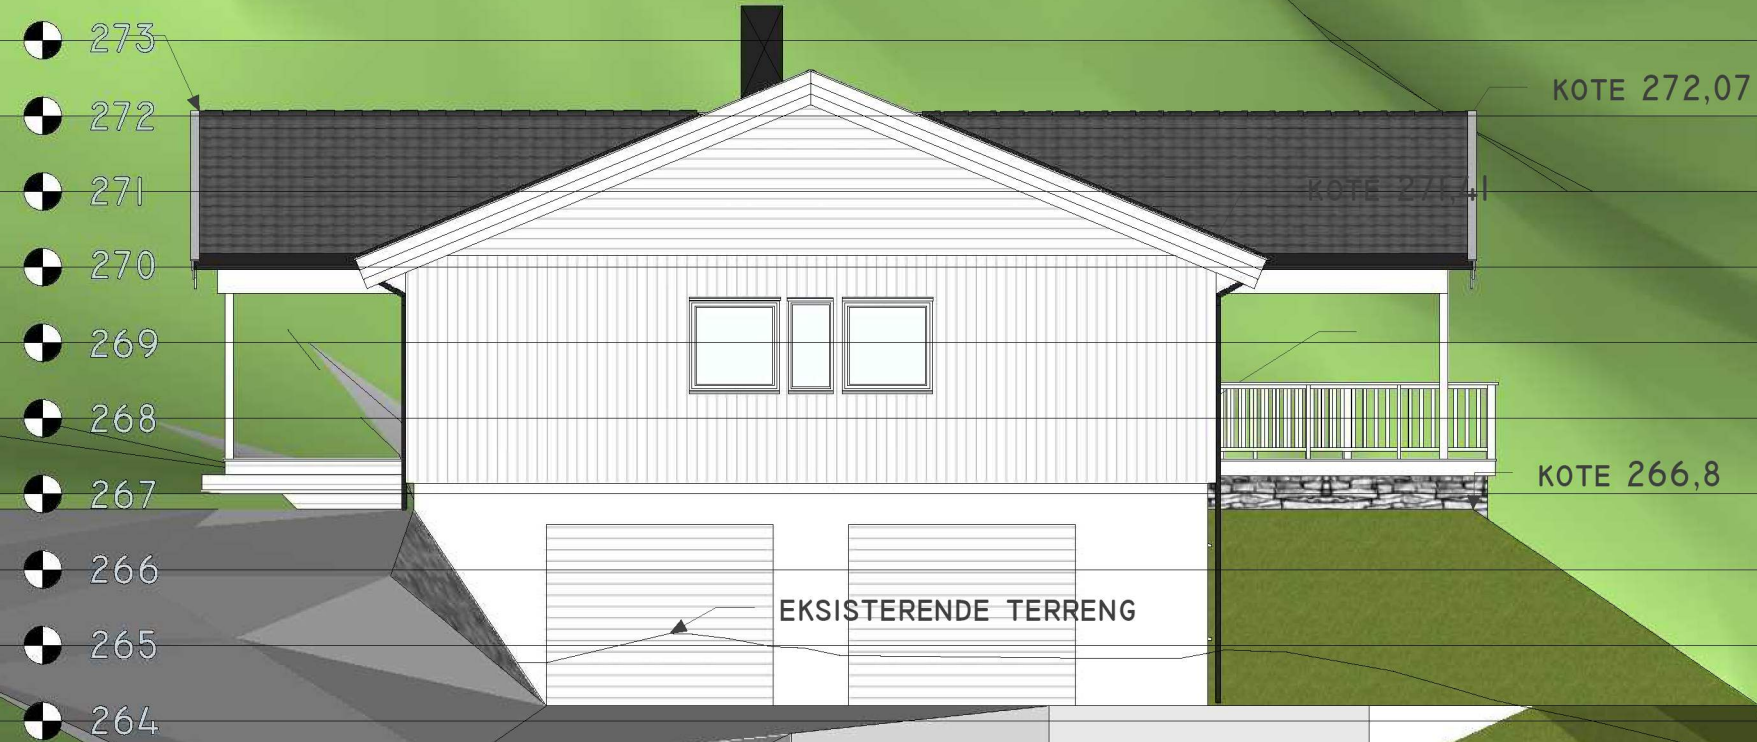

A FINSTAD CAD AS
BYGGPROSJEKTERING

