

Tiltakshaver:
Karstein Raa
Fjellsbøvegen 139
5956 Hundvin



Fasader sør og nord
Gnr/bnr 49/2

Dato: 20.09.2022

Rev: 09.01.2023

Lager

Mål: 1:100

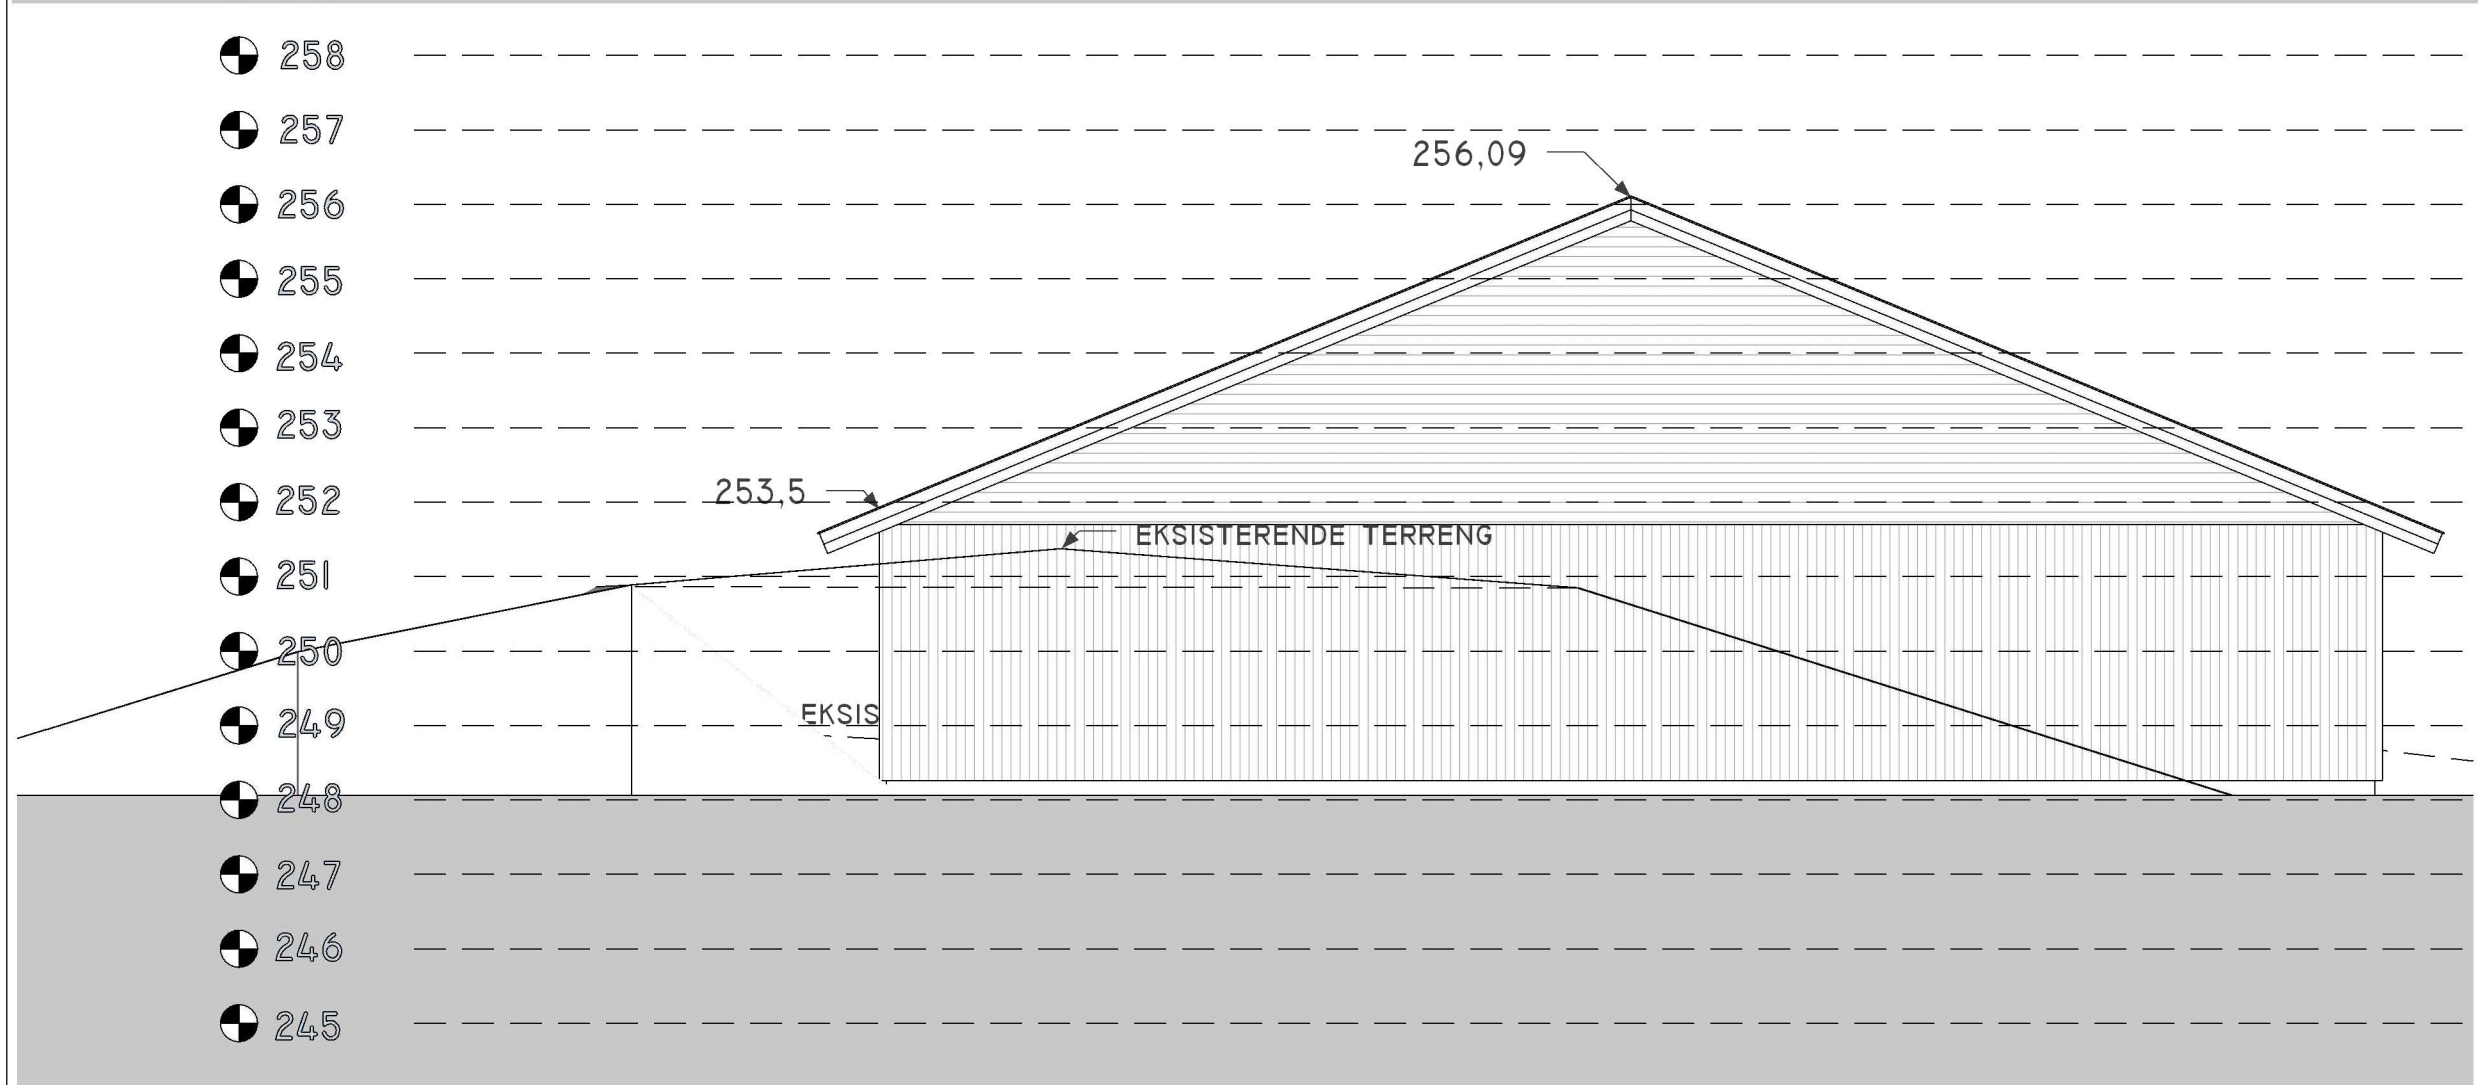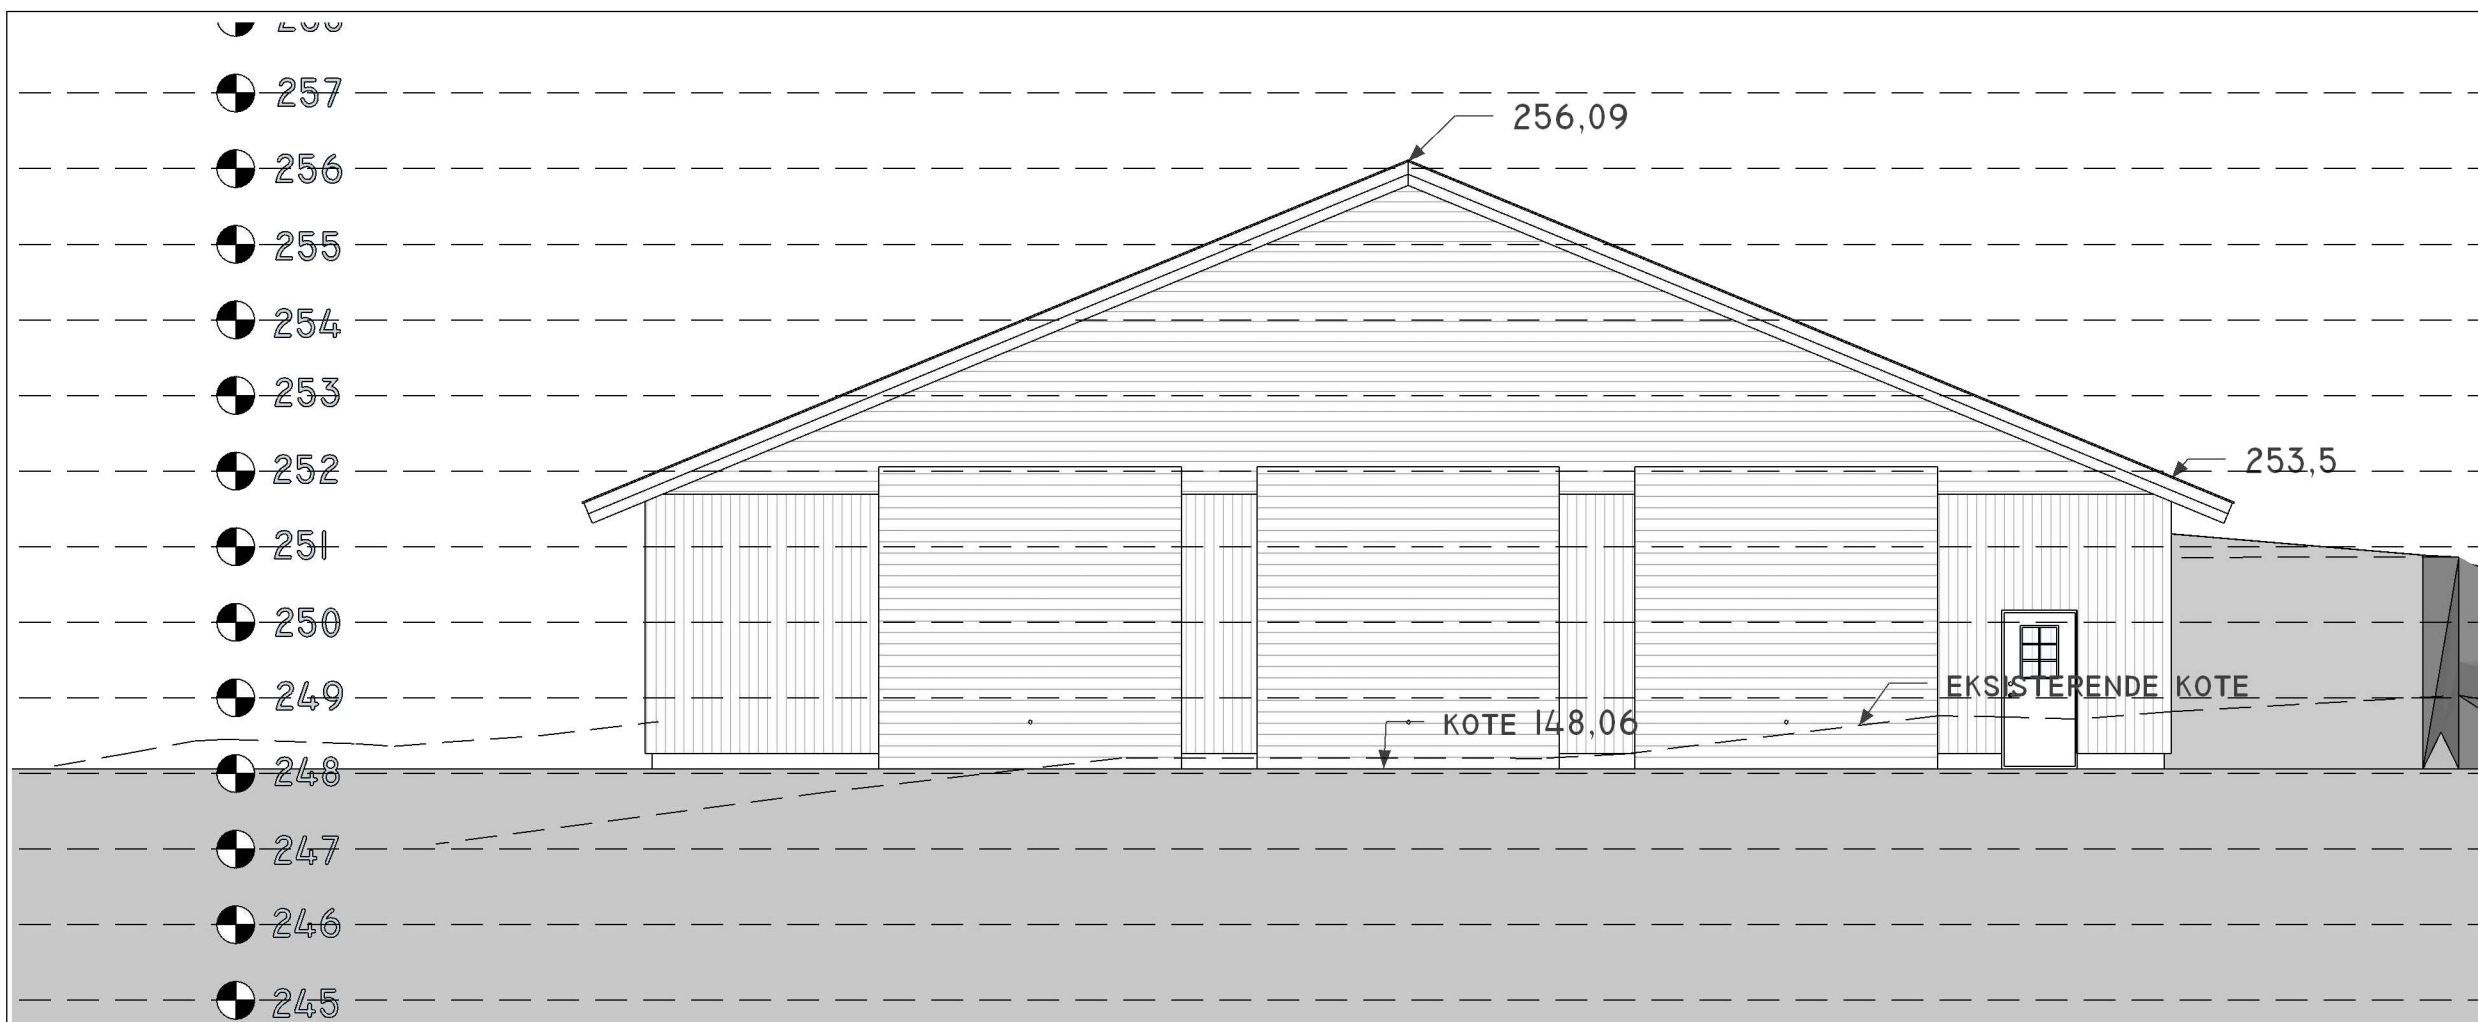

A FINSTAD CAD AS
BYGGPROSJEKTERING

