


Plantegning 1. etasje

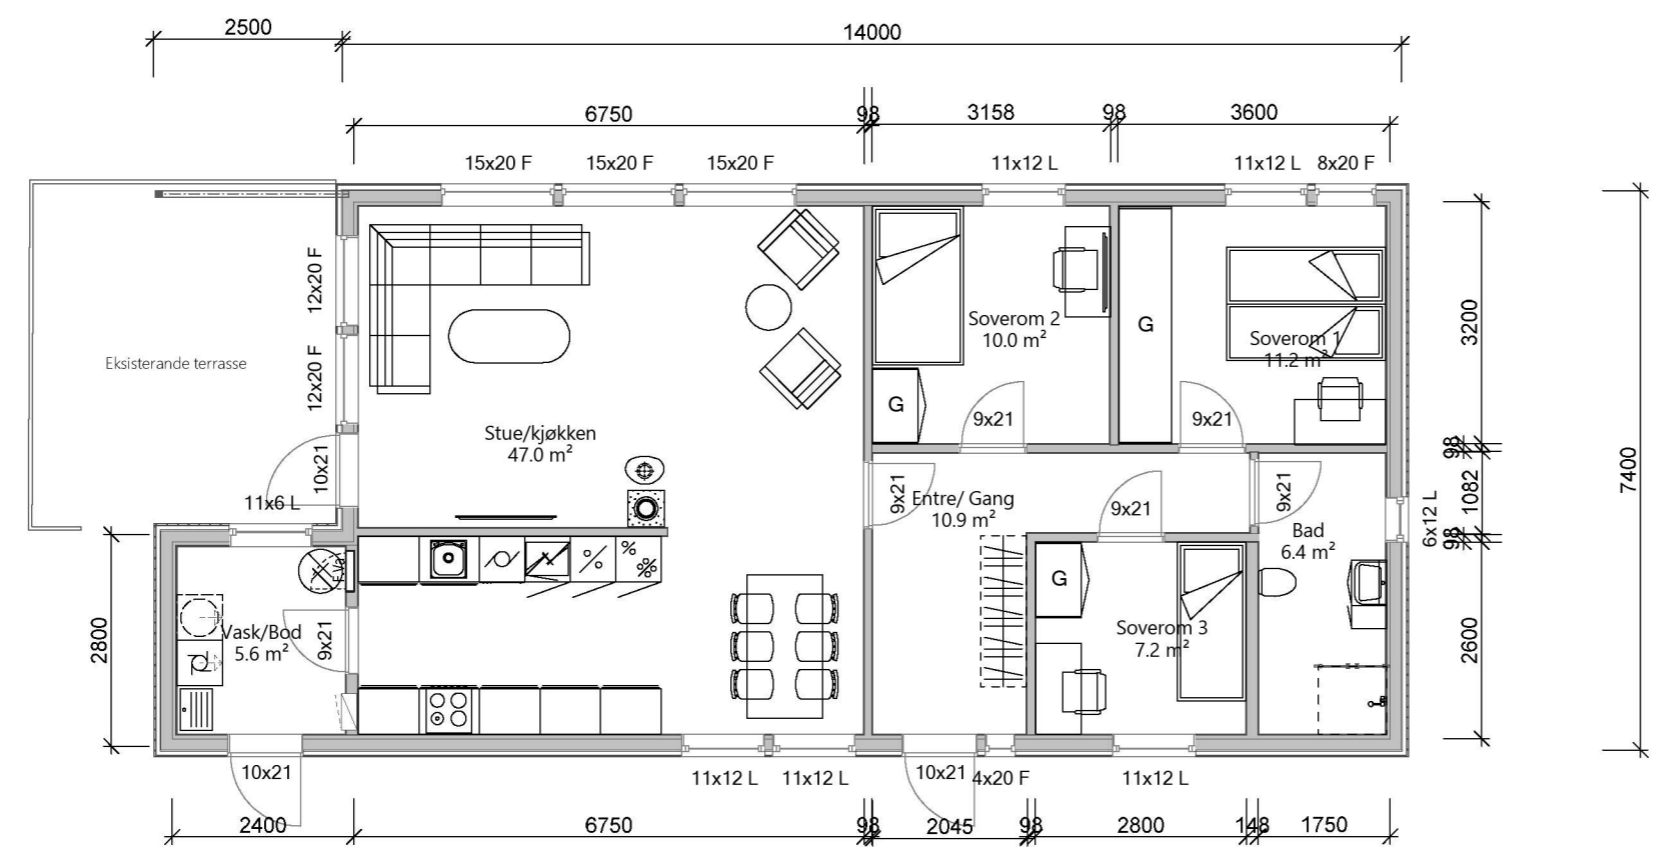

Plantegning underetasje

Ombygging enebolig

 <b>DDS-CAD</b> <small>© Tegningen er beskyttet iht. lov om opphavsrett til åndsverk mv.</small>	Tiltakshaver:	<b>HKH Bygg og Eiendom AS</b>	Dato:	<b>08.12.2022</b>
	Byggeplass:	<b>Mjåtveitstø 19</b>	Tegn:	<b>K.H</b>
	Kommune:	<b>Alver</b>	Prosjekt nr.:	<b>4631 322 109</b>
	Gnr.: <b>322</b> Bnr.: <b>109</b> Mål: <b>1 : 100</b>	Tegn.nr.:	<b>502</b>	Ombygging e
	Plan 1 og 2	<b>Enebolig Mjåtveitstø19</b>		