

AVTALE

om rett til privat veg over Gnr 213 bnr 4 , 7 og 28 på Nedre Eikanger

for eigedomane bnr 44,55 og tomtene som vert delt fra 44og55.tilhøyrande Even Askaland.

Avtale gjeld

Vegdel 1: rett til bruk av ca xx m eksisterande gardsveg frå kommunal snuplass til avkjøring til regulert område på tidlegare idrettsplass. Vegen er omtalt som nr 2 i vegskjønn frå 19.november 1957 og jordskifterett 26.oktober 1981. Veggrunnen ligg på bnr 4 ,7og 28

Vegdel 2: rett til bruk av ca xx m eksisterande reguleringsveg veg frå gardsvegen over over bnr 28 og fram til eigen tomt 44,55 og xx. Vegen er omtalt som trafikkområde i reguleringsføresegner frå 12.1.1978 for hyttegrend på 213/ 28 og del av bnr 4.

Opparbeiding og vedlikehald

Brukar må delta med skjønsmessig andel i vedlikehald og evt oppgradering av vegstandardane. Tidlegare avsagte skjønn og reguleringsføresegner kan nyttast som grunnlag for fordeling. Som delingsforhold mellom hytter og bustader kan nyt En for delingsnøkel Hytte 0,3 og Bustad 1. Endra bruk gjev grunnlag for ny vurdering, men betalte bidrag vert ikkje endra om det kjem til nye brukarar.


Eigarskifte og andre endringar

Bruksretten kan overførast til nye eigarar ved sal eller ved oppdeling av dei aktuelle parsellane. Vesentlege endringar i bruk eller ved frådelling av eigne tomtar krev justering av plikter i fellesvegane.

Tvist

Eit fleirtal av brukarane avgjer iverksetjing av vedlikehald, utbetring og fordeling . Usemje om arbeid eller forståing av avtalen kan avgjerast av lensmannen i Lindås og Meland om ein av partane krev det . Tapande part dekkar sakskostnader.

Dato	22.05.2015	Bnr 4	Dag Eivind Hagesæter	<u>Dag E. Hagesæter</u>
Dato	22.05.2015	Bnr 7	Kjersti Furnes Soltvedt	<u>Kjersti F. Soltvedt</u>
Dato	22.05.2015	Bnr 7	Marlon Soltvedt	<u>Marlon Soltvedt</u>
Dato	22.05.2015	Bnr 28	Erik Hagesæter	<u>Erik Hagesæter</u>
Dato	22.05.2015	Bnr 44	Even Askaland	<u>Even Askaland</u>
Dato	22.05.2015	Bnr xx	Even Askaland	<u>Even Askaland</u>

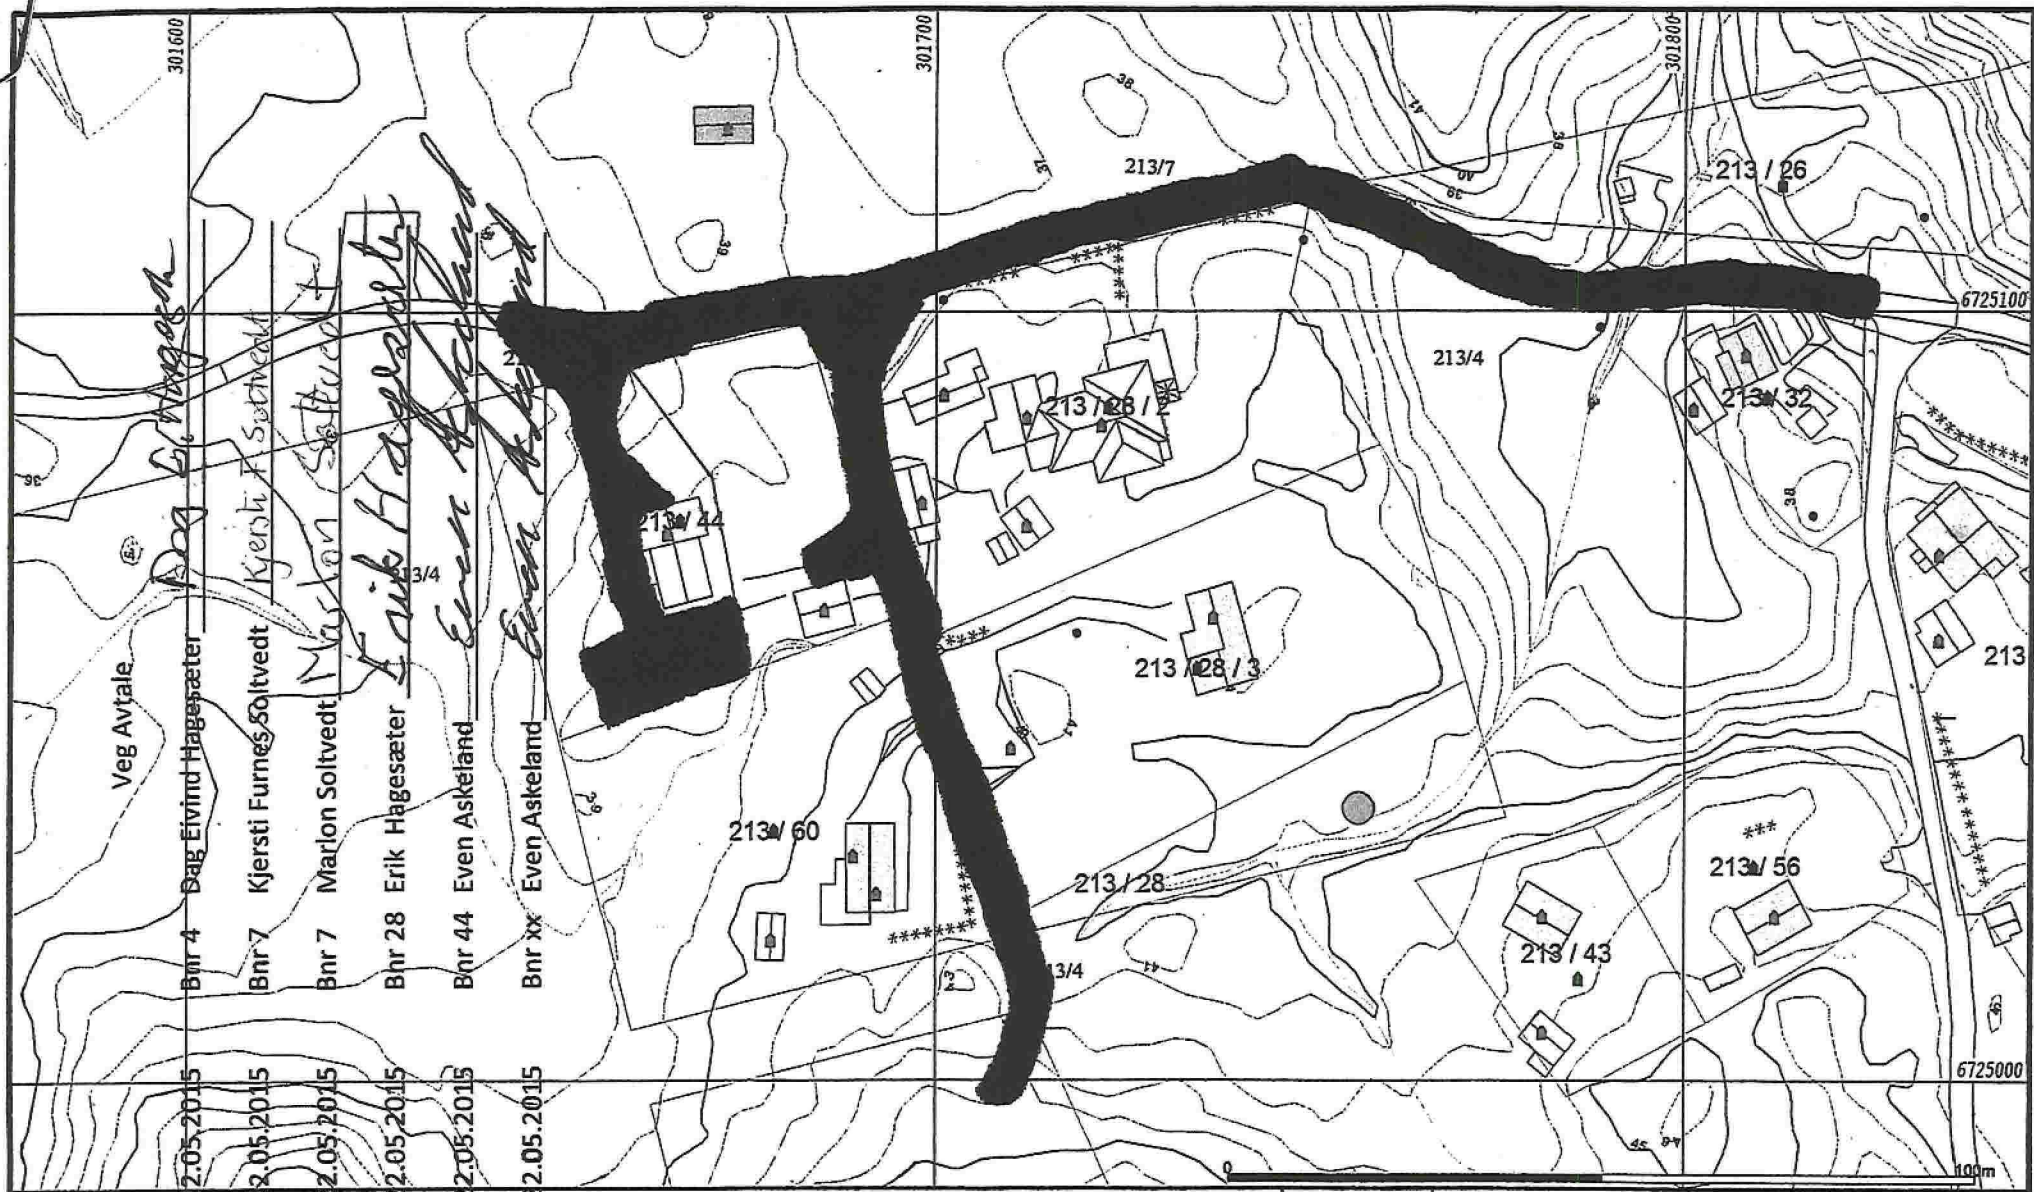

Veg Avtale

Dag Eivind Hagesæter
 Bnr 4 Dag Eivind Hagesæter
 22.05.2015

Kjersti Furnes Soltvedt
 Bnr 7 Kjersti Furnes Soltvedt
 22.05.2015

Marlon Soltvedt
 Bnr 7 Marlon Soltvedt
 22.05.2015

Erik Hagesæter
 Bnr 28 Erik Hagesæter
 22.05.2015

Even Askeland
 Bnr 44 Even Askeland
 22.05.2015

Even Askeland
 Bnr xx Even Askeland
 22.05.2015

- Målte Grenser
- - - Registrerte Grenser
- ↑ Udefinert grenser
- ↑ Terrengmålte grense
- ⊙ Konstruert grensepunkt
- Bolig
- Bustad m/leilighet
- Våningslinje
- Større bygg
- Hytte/feriehus
- Garasje/utvils
- Industri/lager
- Andre bygg

Beliggenhet og høyder må oppfattas som orienterende.



Lindås kommune
 Geodata avdeling
 Grunnkart 2009.

Dato: 2014.12.16
 Sign: SSO

G.nr. 213, b.nr. 28.



Målestokk
 1:1000