


13,5 · 7,75  
125 m<sup>2</sup>

<b>BRUVIKHUS</b>	GUNNAR BLUMENFELDT	PLAN
	TYPE 203A-REV.ORG. 1.1.76	KONTR.
	DATO : 9.11.78	A.A.K.
Denne tegning kan kun benyttes i forbindelse med materialleveranse fra firma AKSEL BRUVIK		

Sjur -- Eikanger


NP. 52

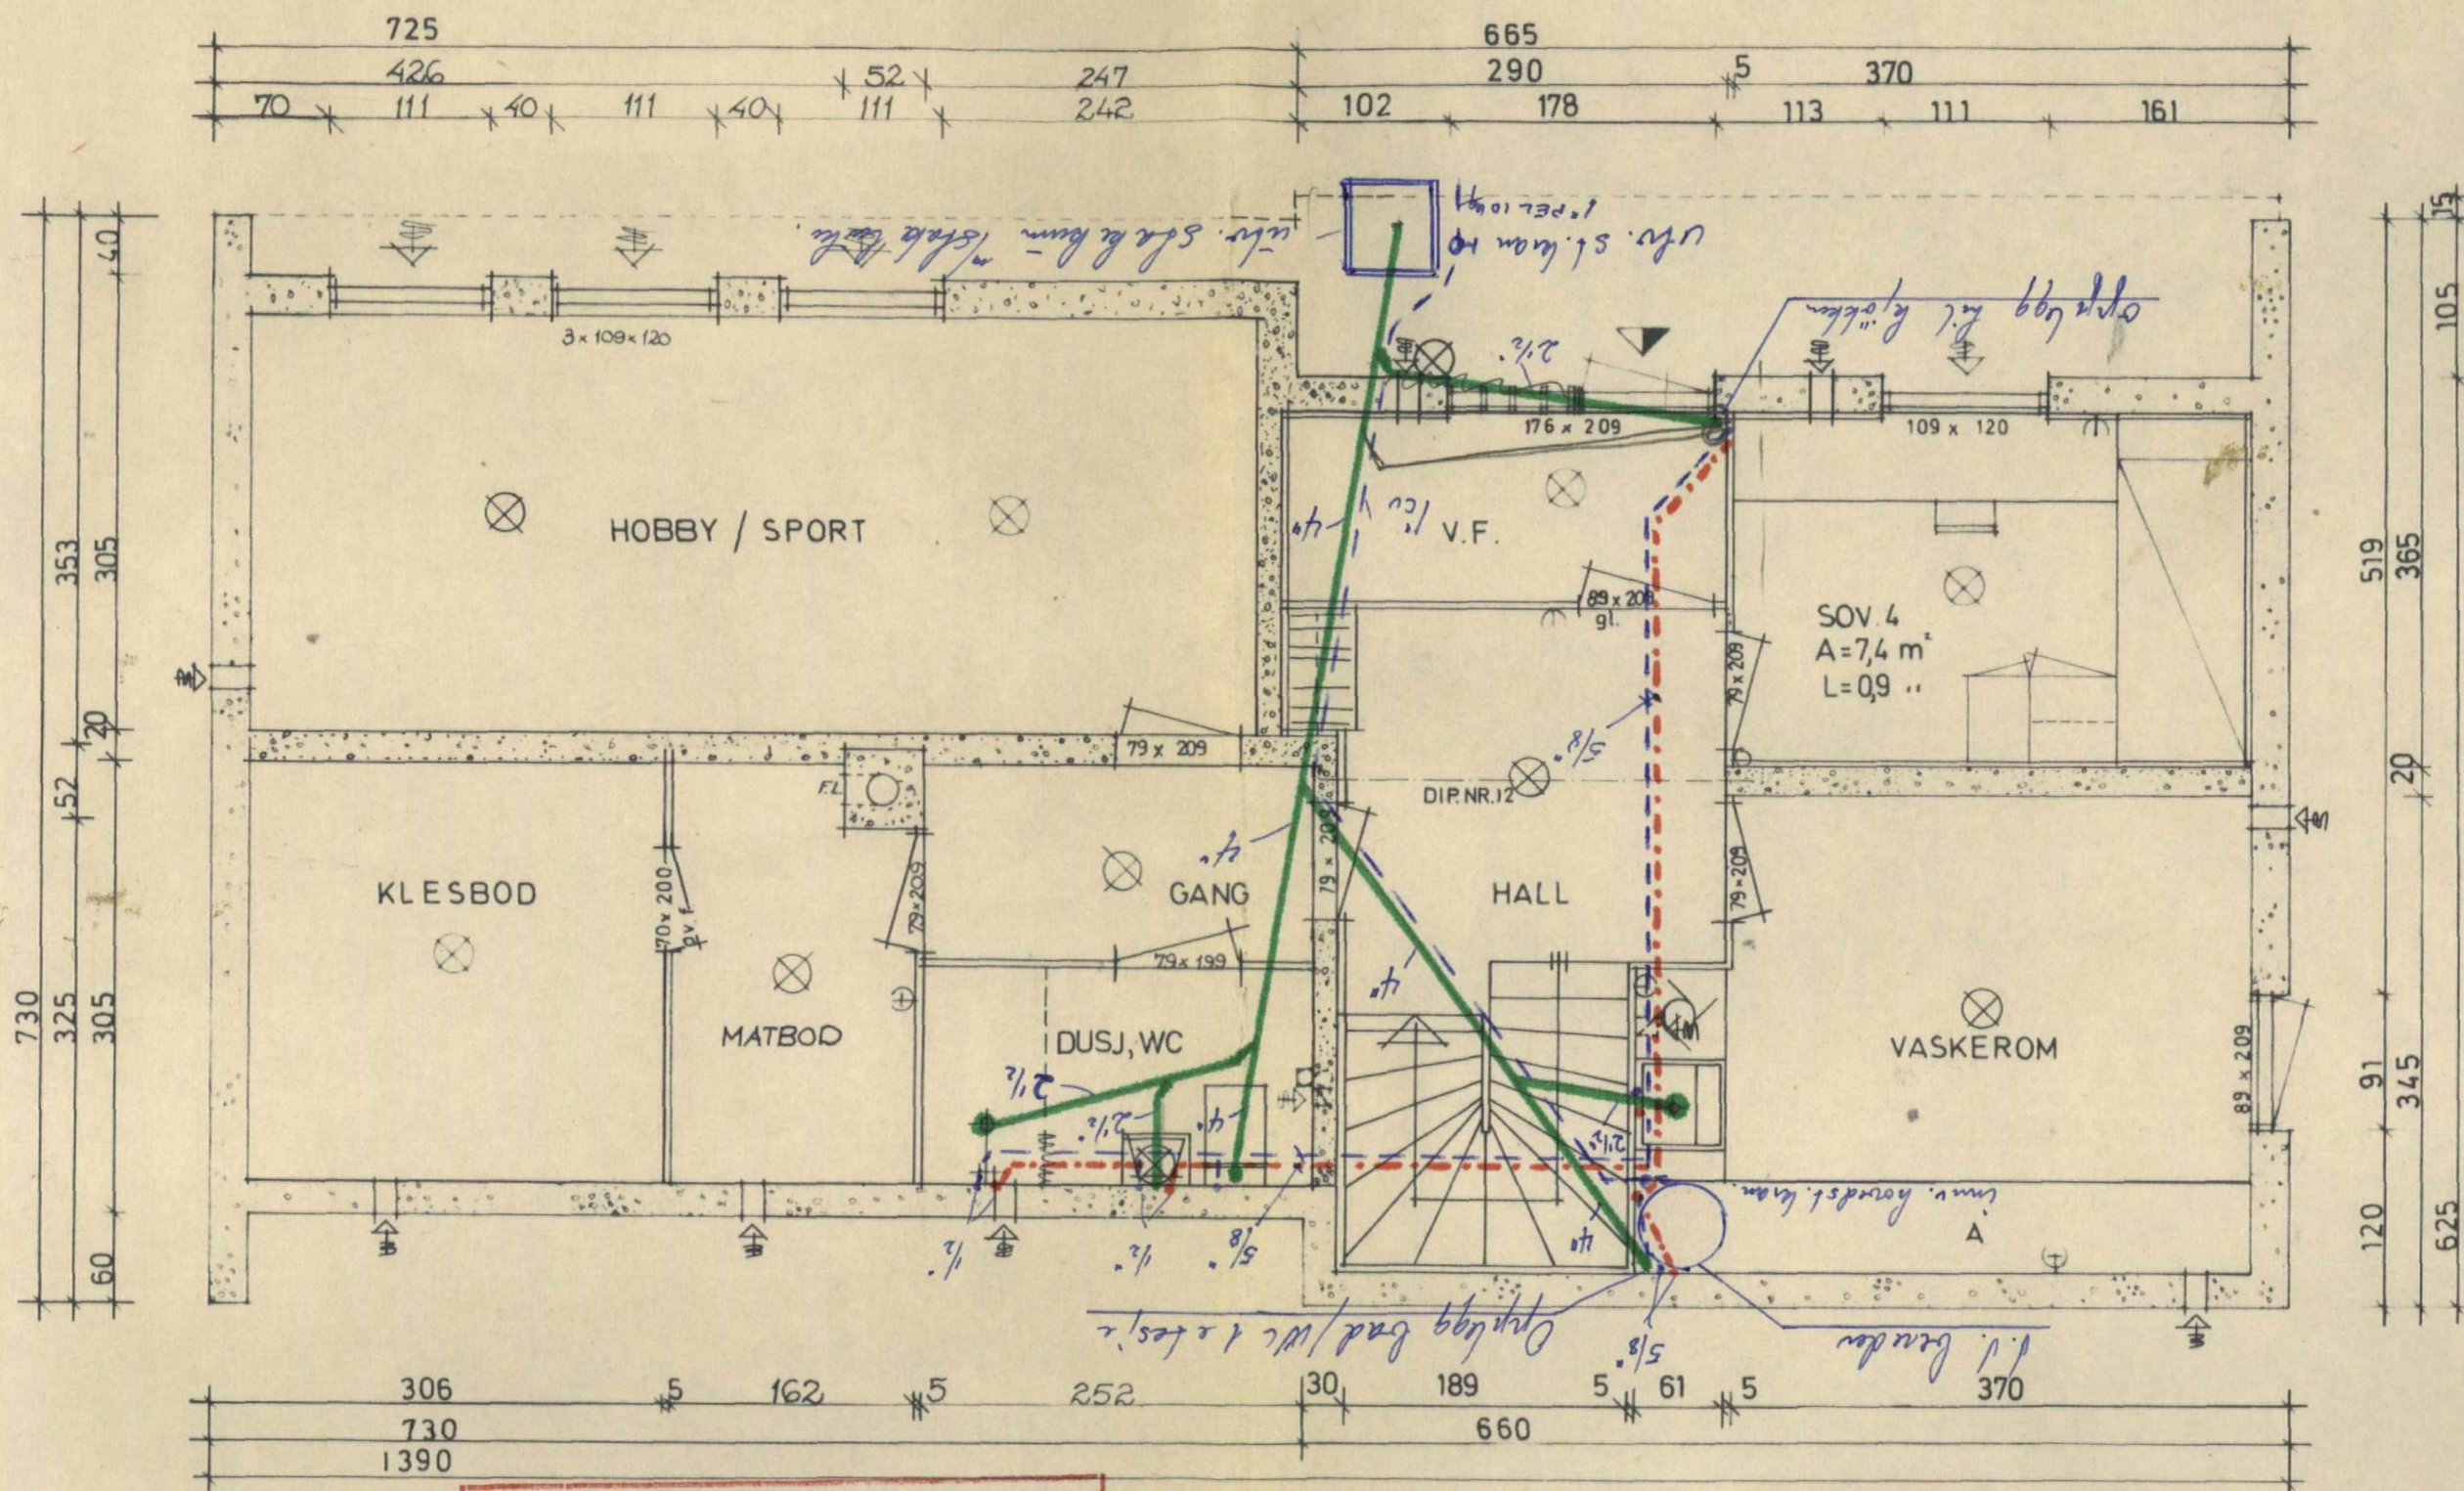

TEIKNINGA OVER SANITÆRANLEGGET  
 ER GODKJENT AV TEKNISK KONTOR  
 DEN 2/4-79 SIGN. Baugle  
 LINDAS KOMMUNE telef. ....

ALLE MÅL PÅ DØRER OG VINDUER ER  
 SNEKKERMÅL, DET MÅ BEREGNES KLARING.  
 VEKSELMÅL TRAPP MÅ VÆRE: 106,0 x 166,5  
 HØYDE TRAPP: 268,0 (+1 cm ÷ 4 cm)

<b>BRUVIKHUS</b> TYPE 203 A ÷	GUNNAR BLUMENFELDT	KJELLERPLAN M = 1:50
	Denne tegning kan kun benyttes i forbindelse med materialleveranse fra firma AKSEL BRUVIK	

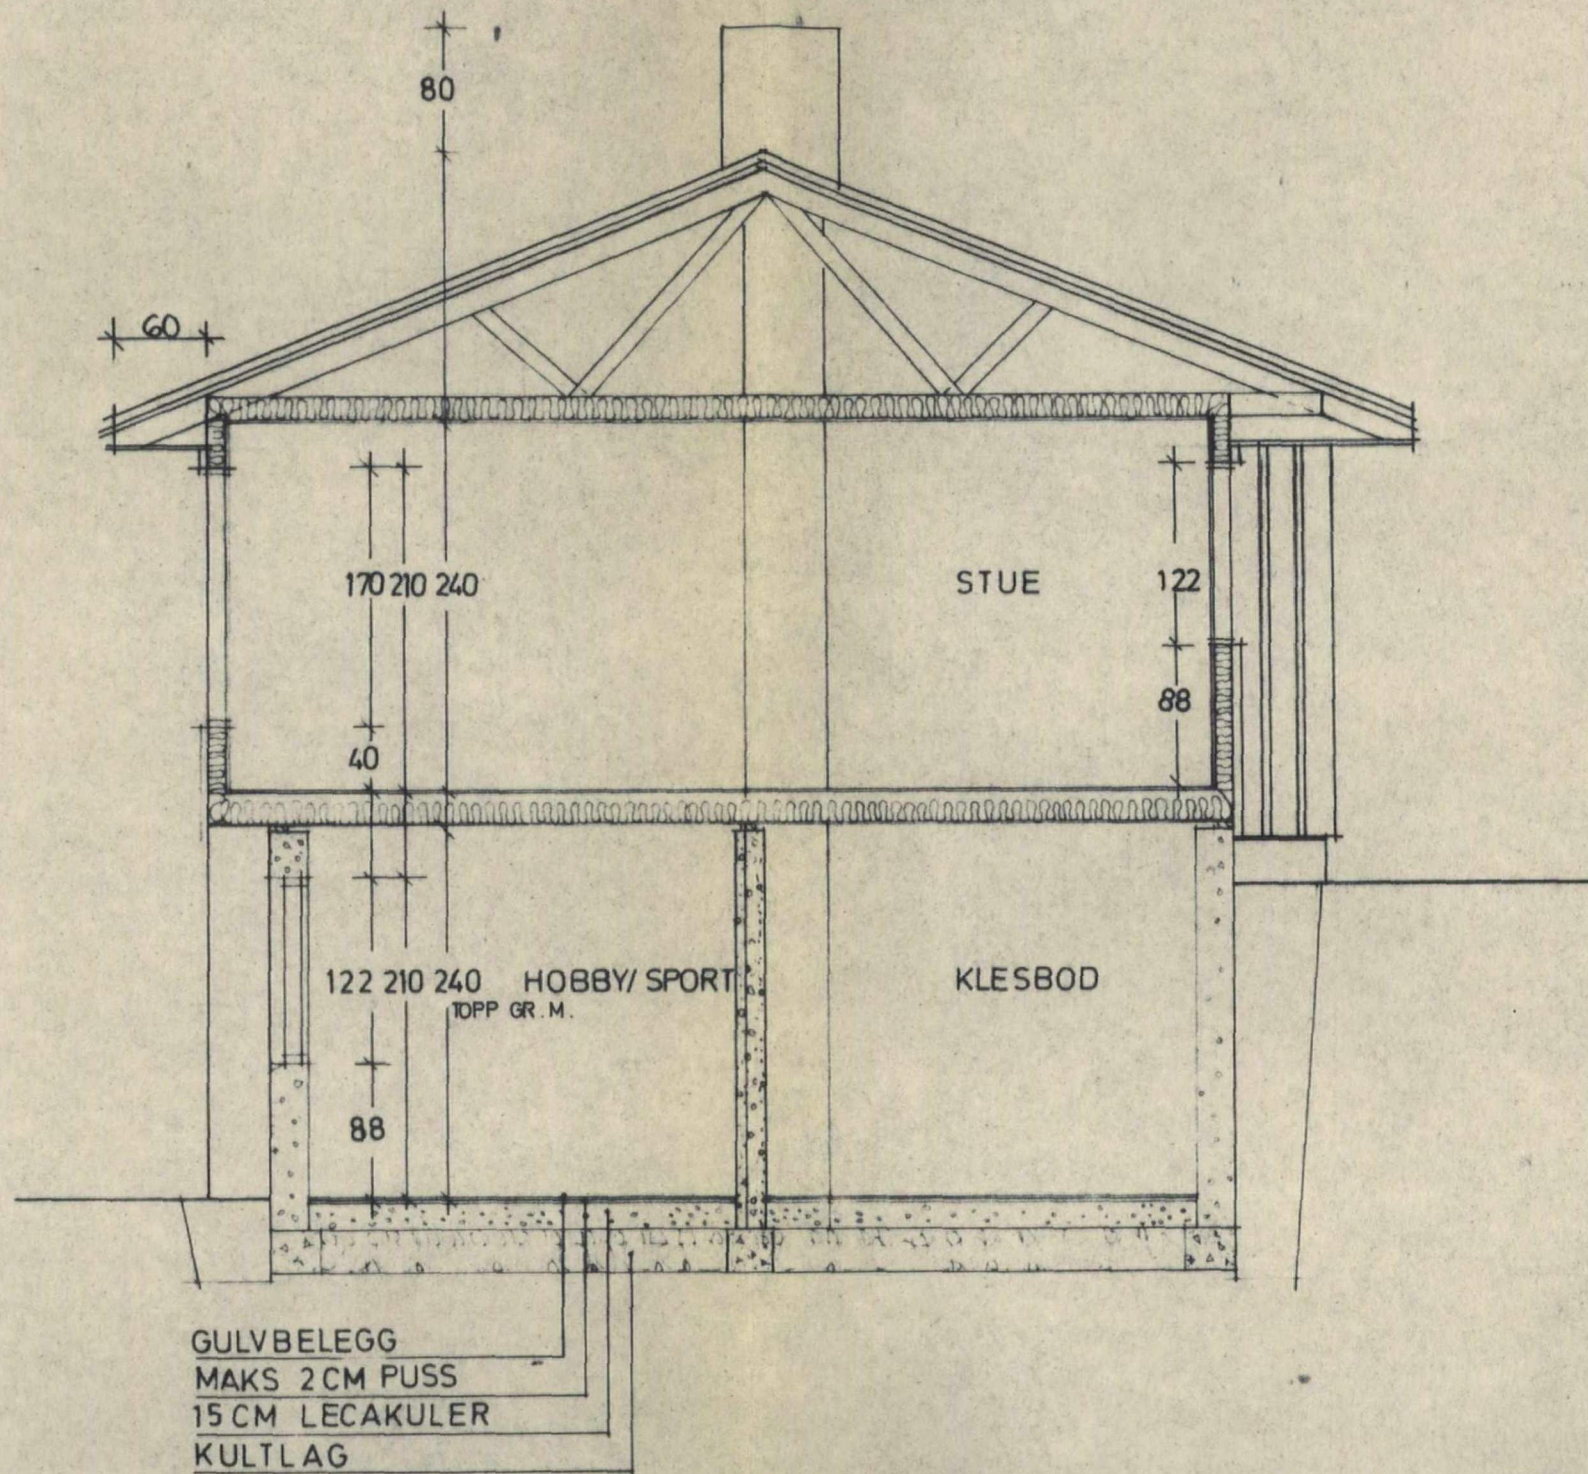


**BRUVIKHUS**  
TYPE 203 A÷


GUNNAR BLUMENFELDT

SNITT  
M = 1:50


Denne tegning kan kun benyttes i forbindelse med materialleveranse fra firma AKSEL BRUVIK

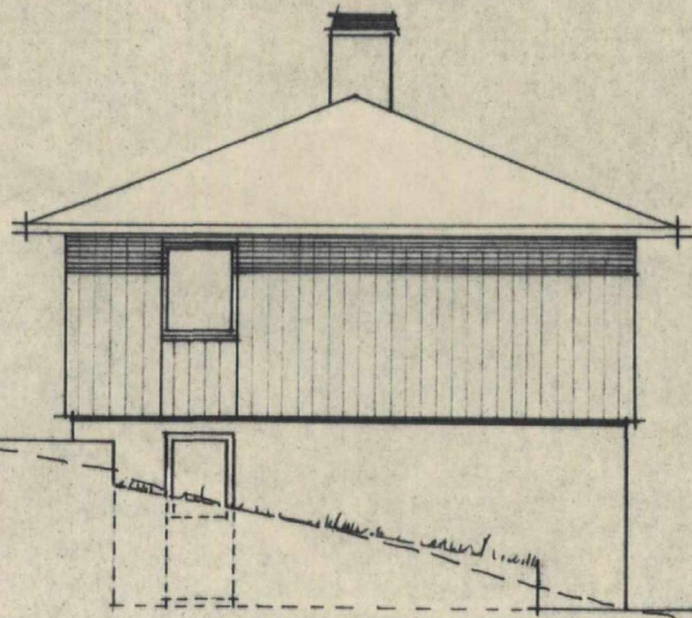


NORD - VEST

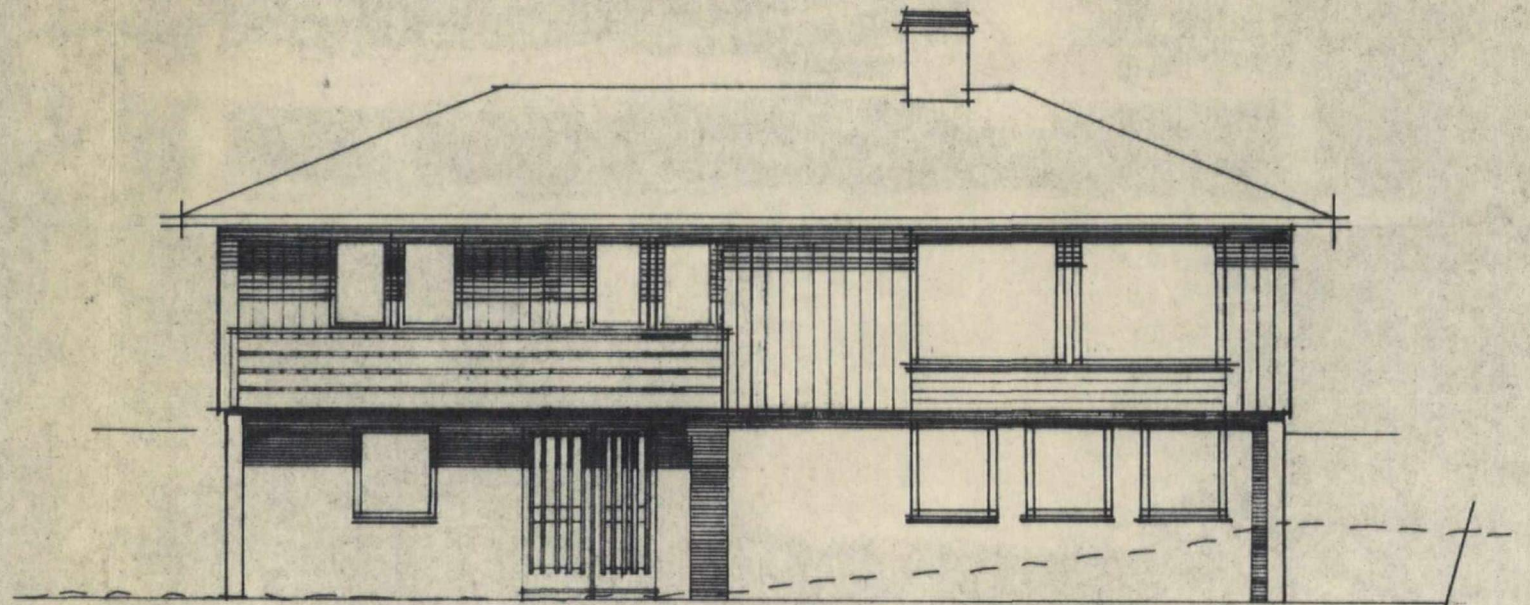

SYD - VEST

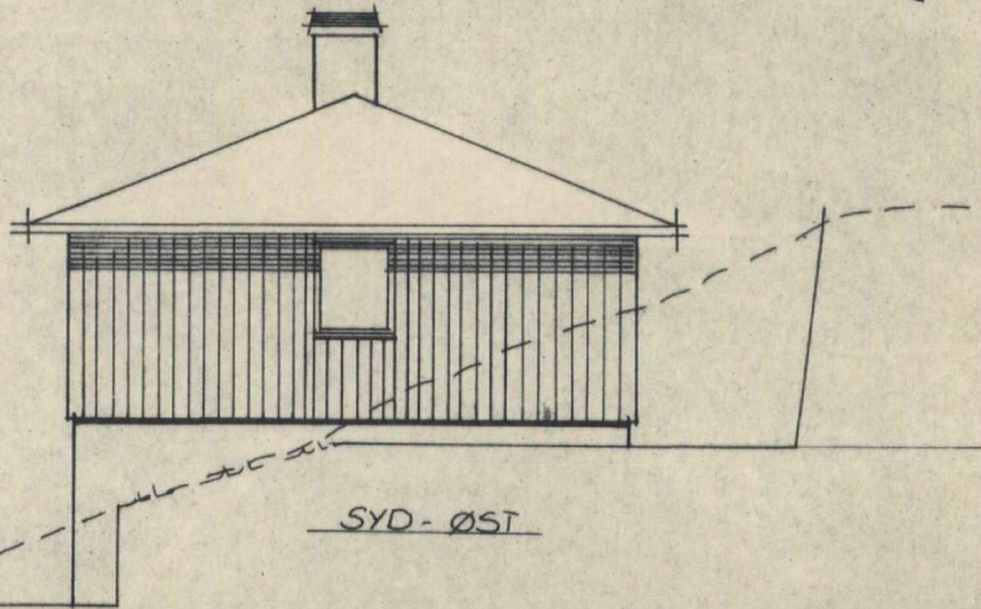

SYD - ØST

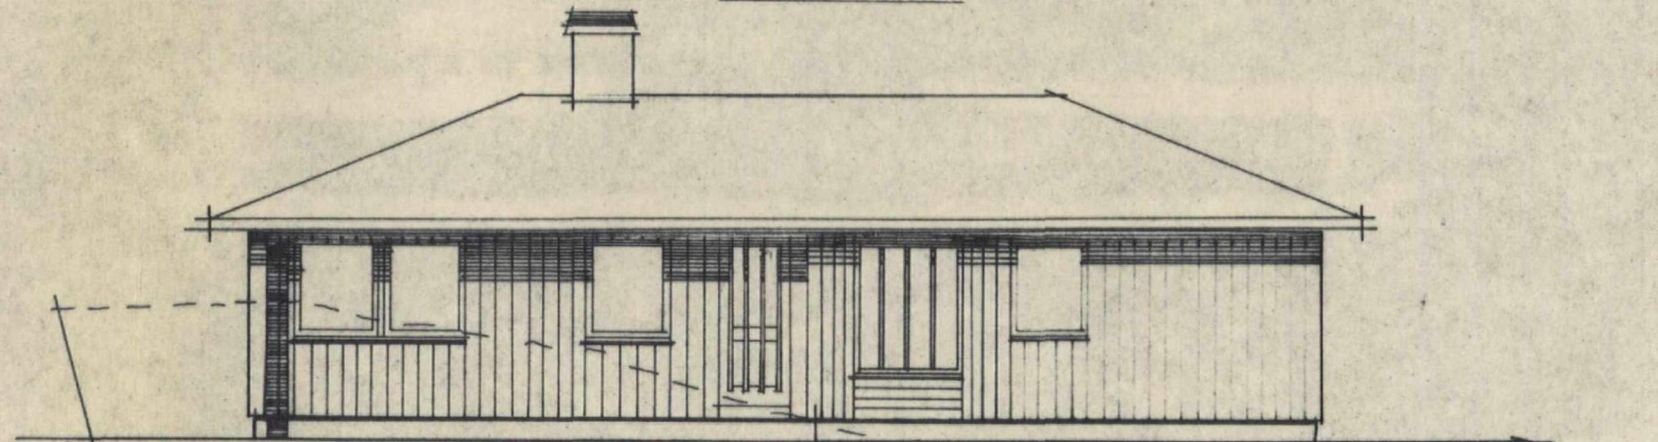

NORD - ØST


**BRUVIKHUS**  
TYPE 203A ÷

GUNNAR BLUHNFELDT

FASADER  
M=1:50

Denne tegning kan kun benyttes i forbindelse med materialleveranse fra firma AKSEL BRUVIK

LINE 02.00.00  
 ING. 02.00.00  
 02.11.78  
 Arkiv no. 137.

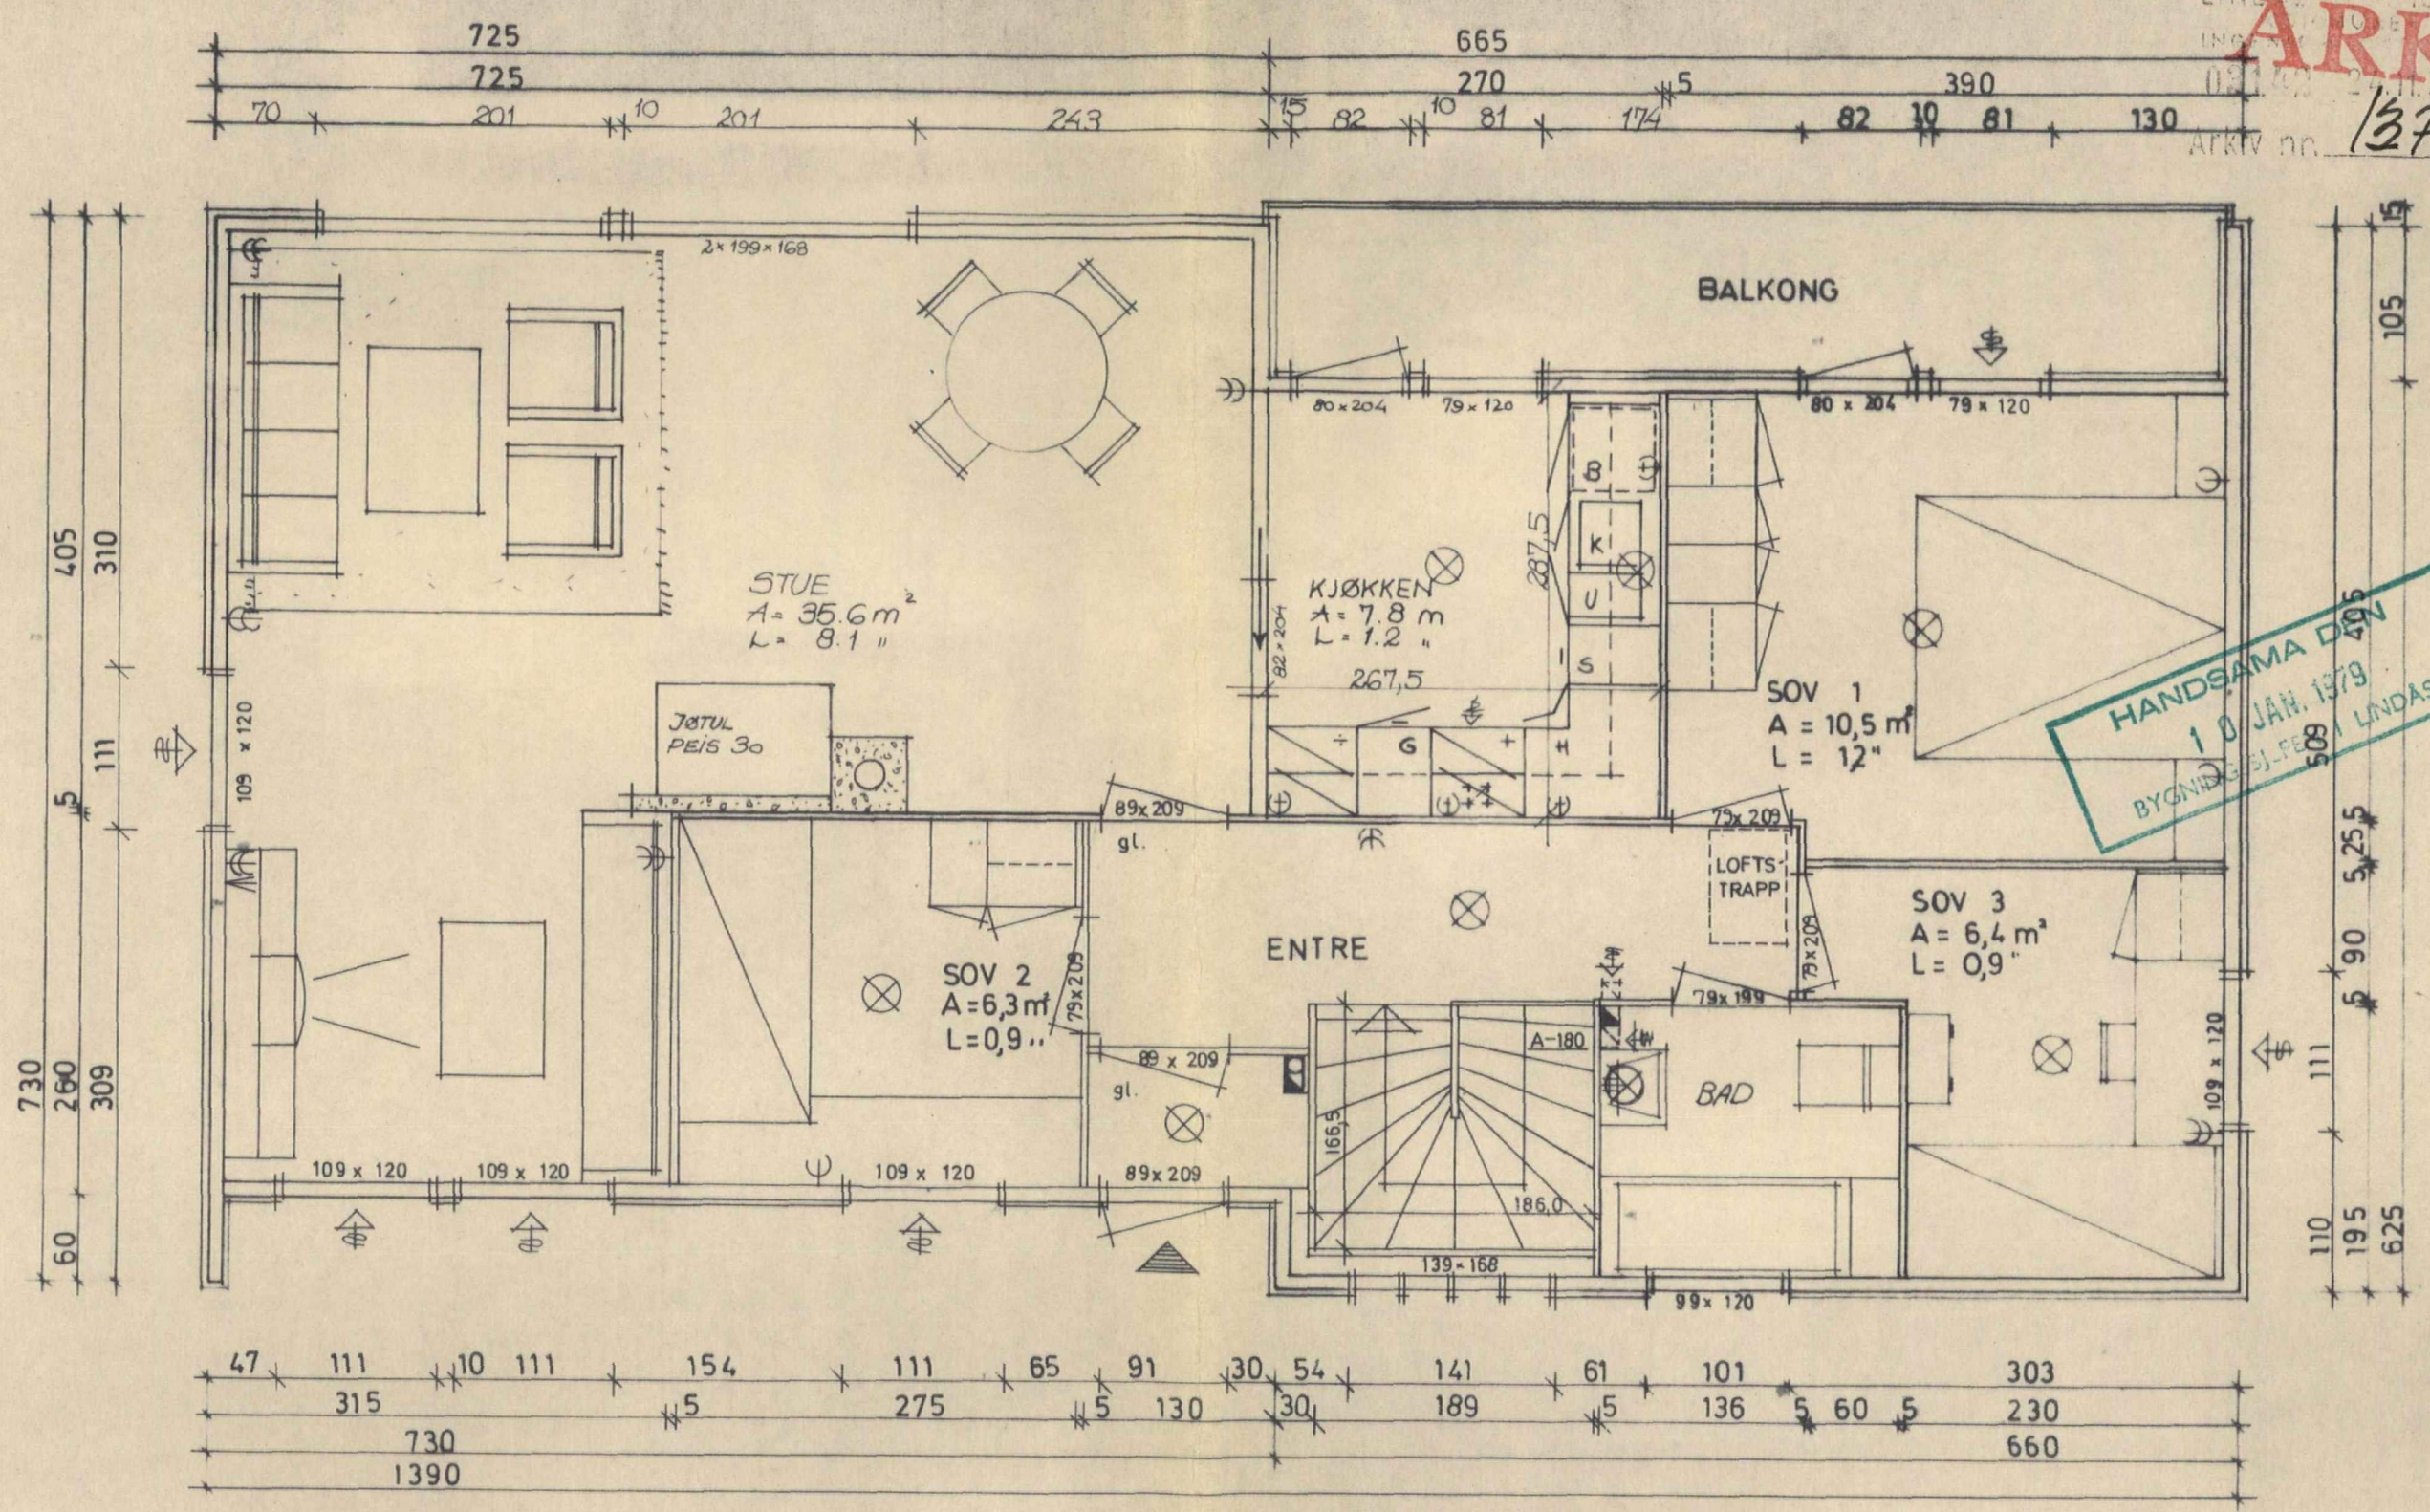

HANDSAMMA DOK  
 10 JAN. 1979  
 BYGNINGS-PEIS I LINDAS


<b>BRUVIKHUS</b> TYPE 203A-REV.ORG. 1.1.76	GUNNAR BLUMENFELDT KONTR.	PLAN M = 1 : 50
	DATO : 9.11.78	A.A.K. Denne tegning kan kun benyttes i forbindelse med materialleveranse fra firma AKSEL BRUVIK

ARKIV

LINDAS KONSTRUKTIVE  
KONSTRUKTIVE-  
INGENIØRBYGGERI

03150 24.11.78

Arkiv nr. 137.

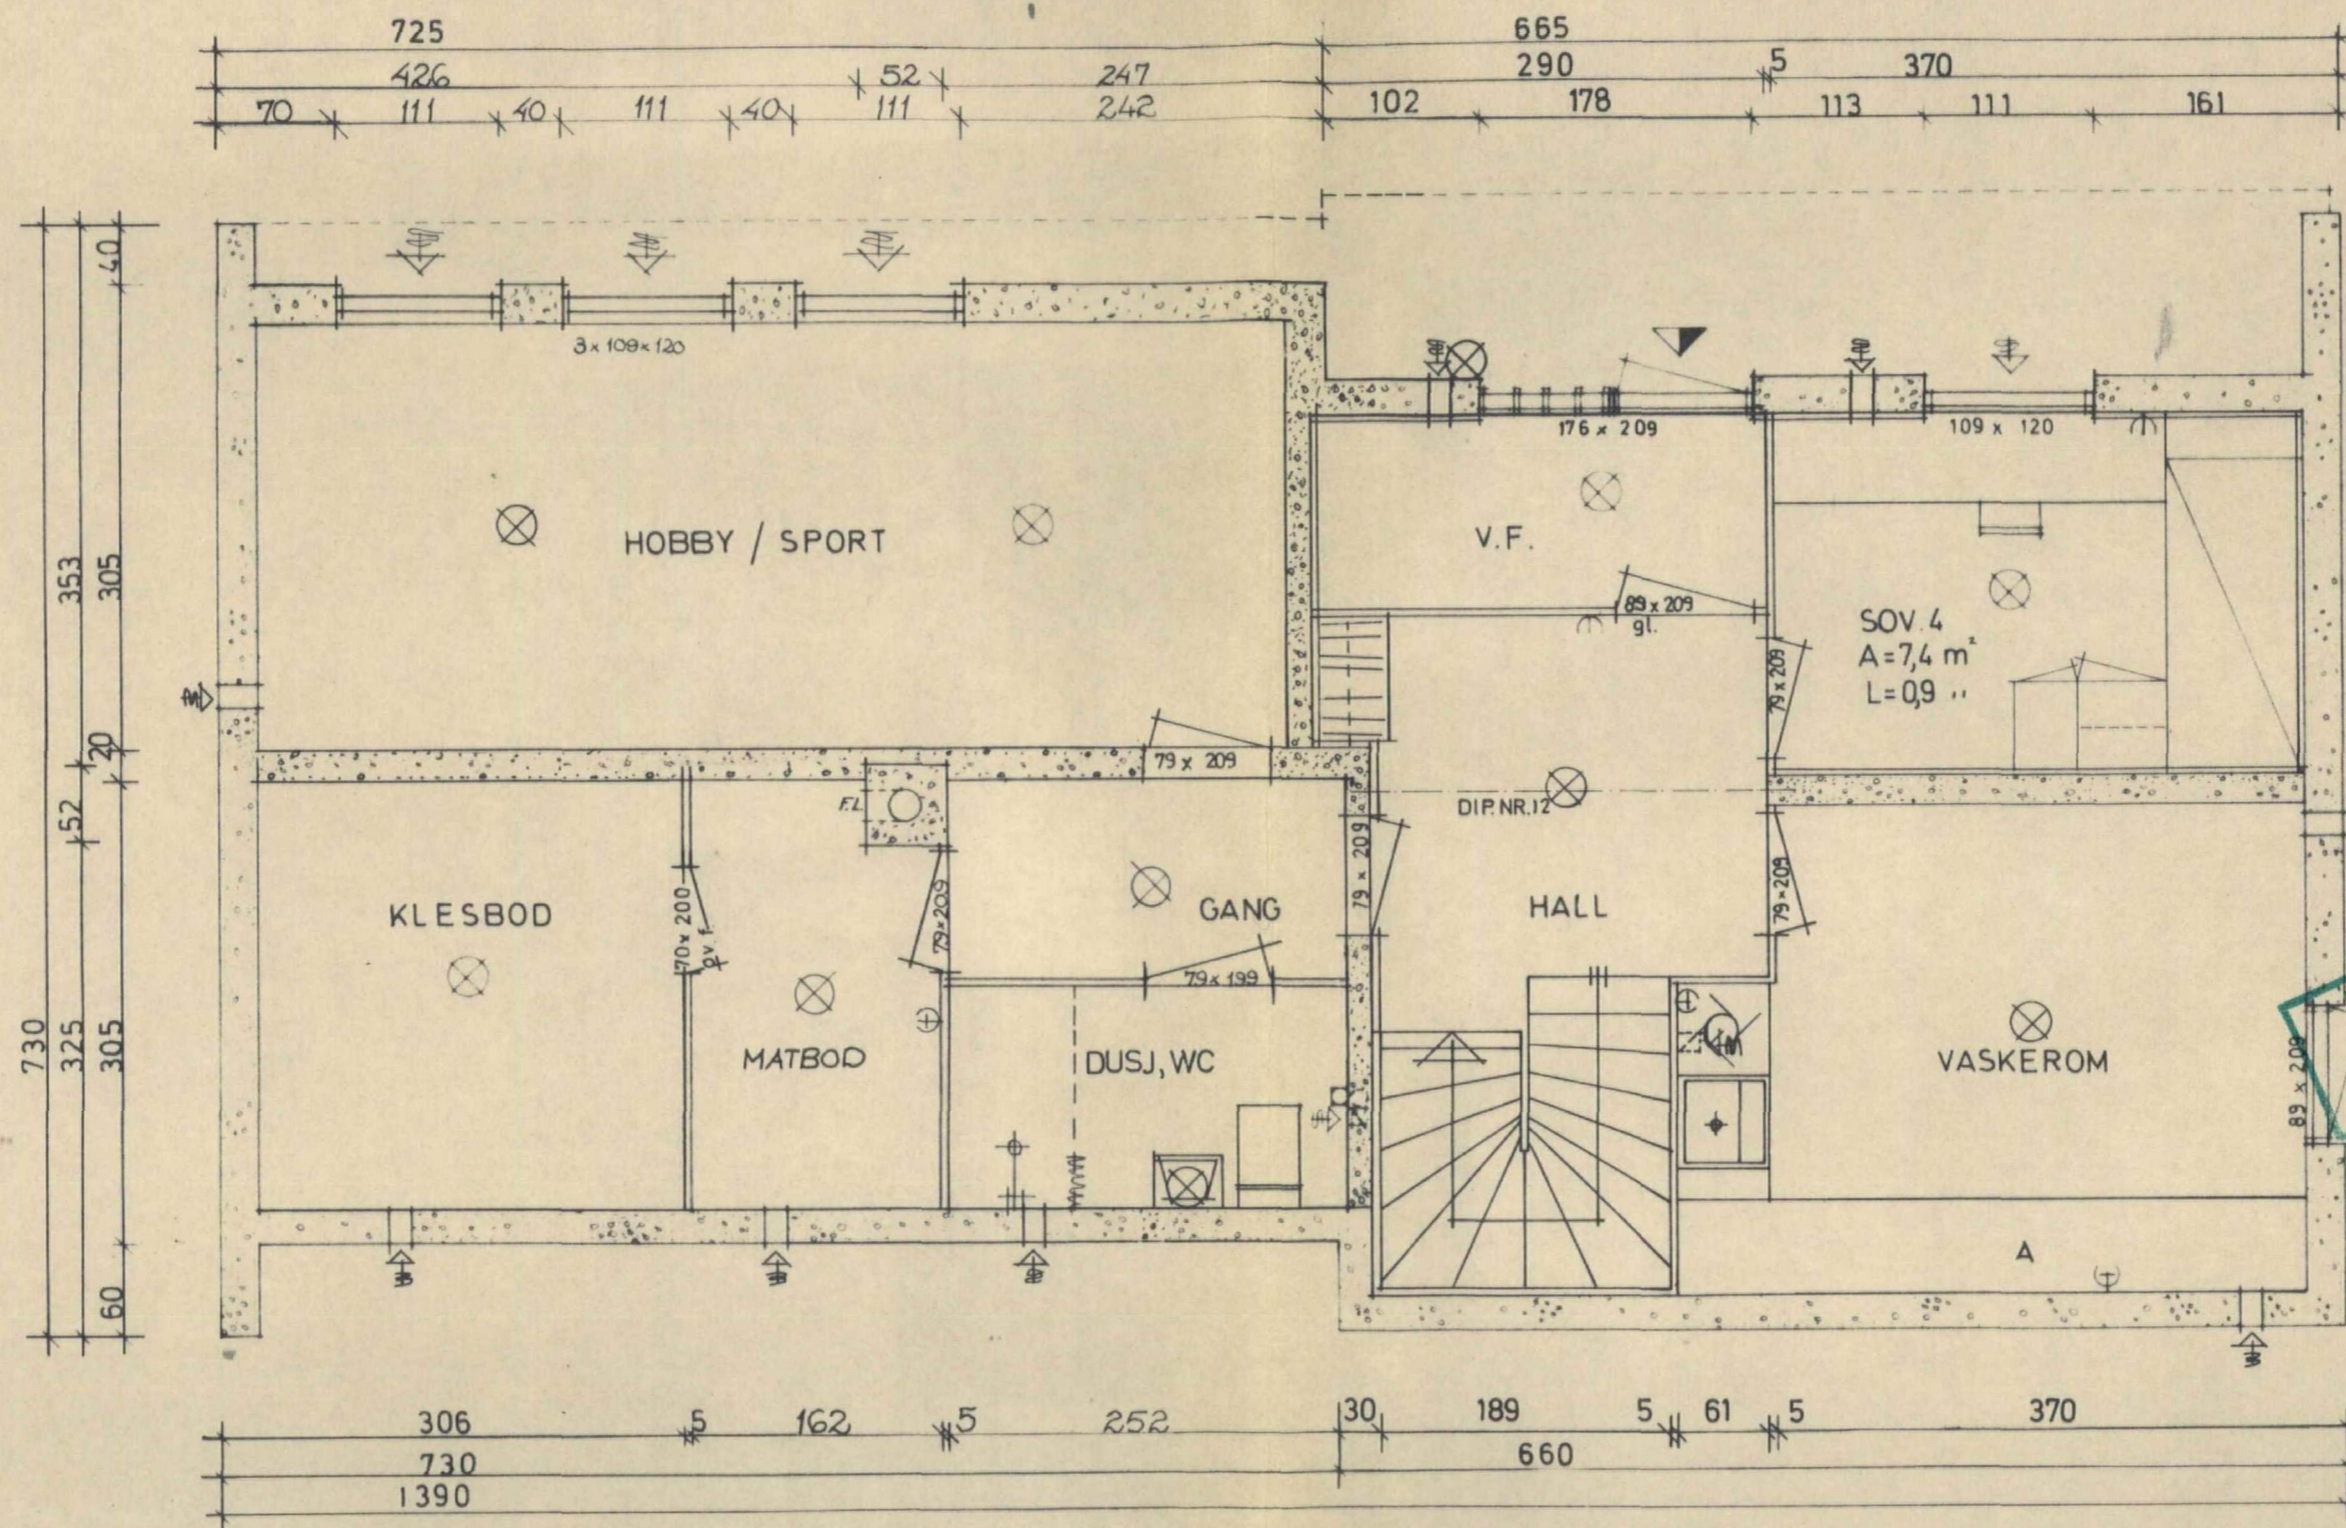

ALLE MÅL PÅ DØRER OG VINDUER ER  
SNEKKERMÅL, DET MÅ BEREGNES KLARING.

VEKSELMÅL TRAPP MÅ VÆRE: 186,0 x 166,5  
HØYDE TRAPP: 268,0 (+1 cm ÷ 4 cm)

**BRUVIKHUS**  
TYPE 203 A ÷


GUNNAR BLUHENFELDT

KJELLERPLAN  
M = 1:50

Denne tegning kan kun benyttes i forbindelse med materialleveranse fra firma AKSEL BRUVIK

# ARKIV

LINDAS KOMMUNE  
KOMMUNE-  
INGENIØRBYGGET  
03142 24.11.78  
Arkiv nr. 137-

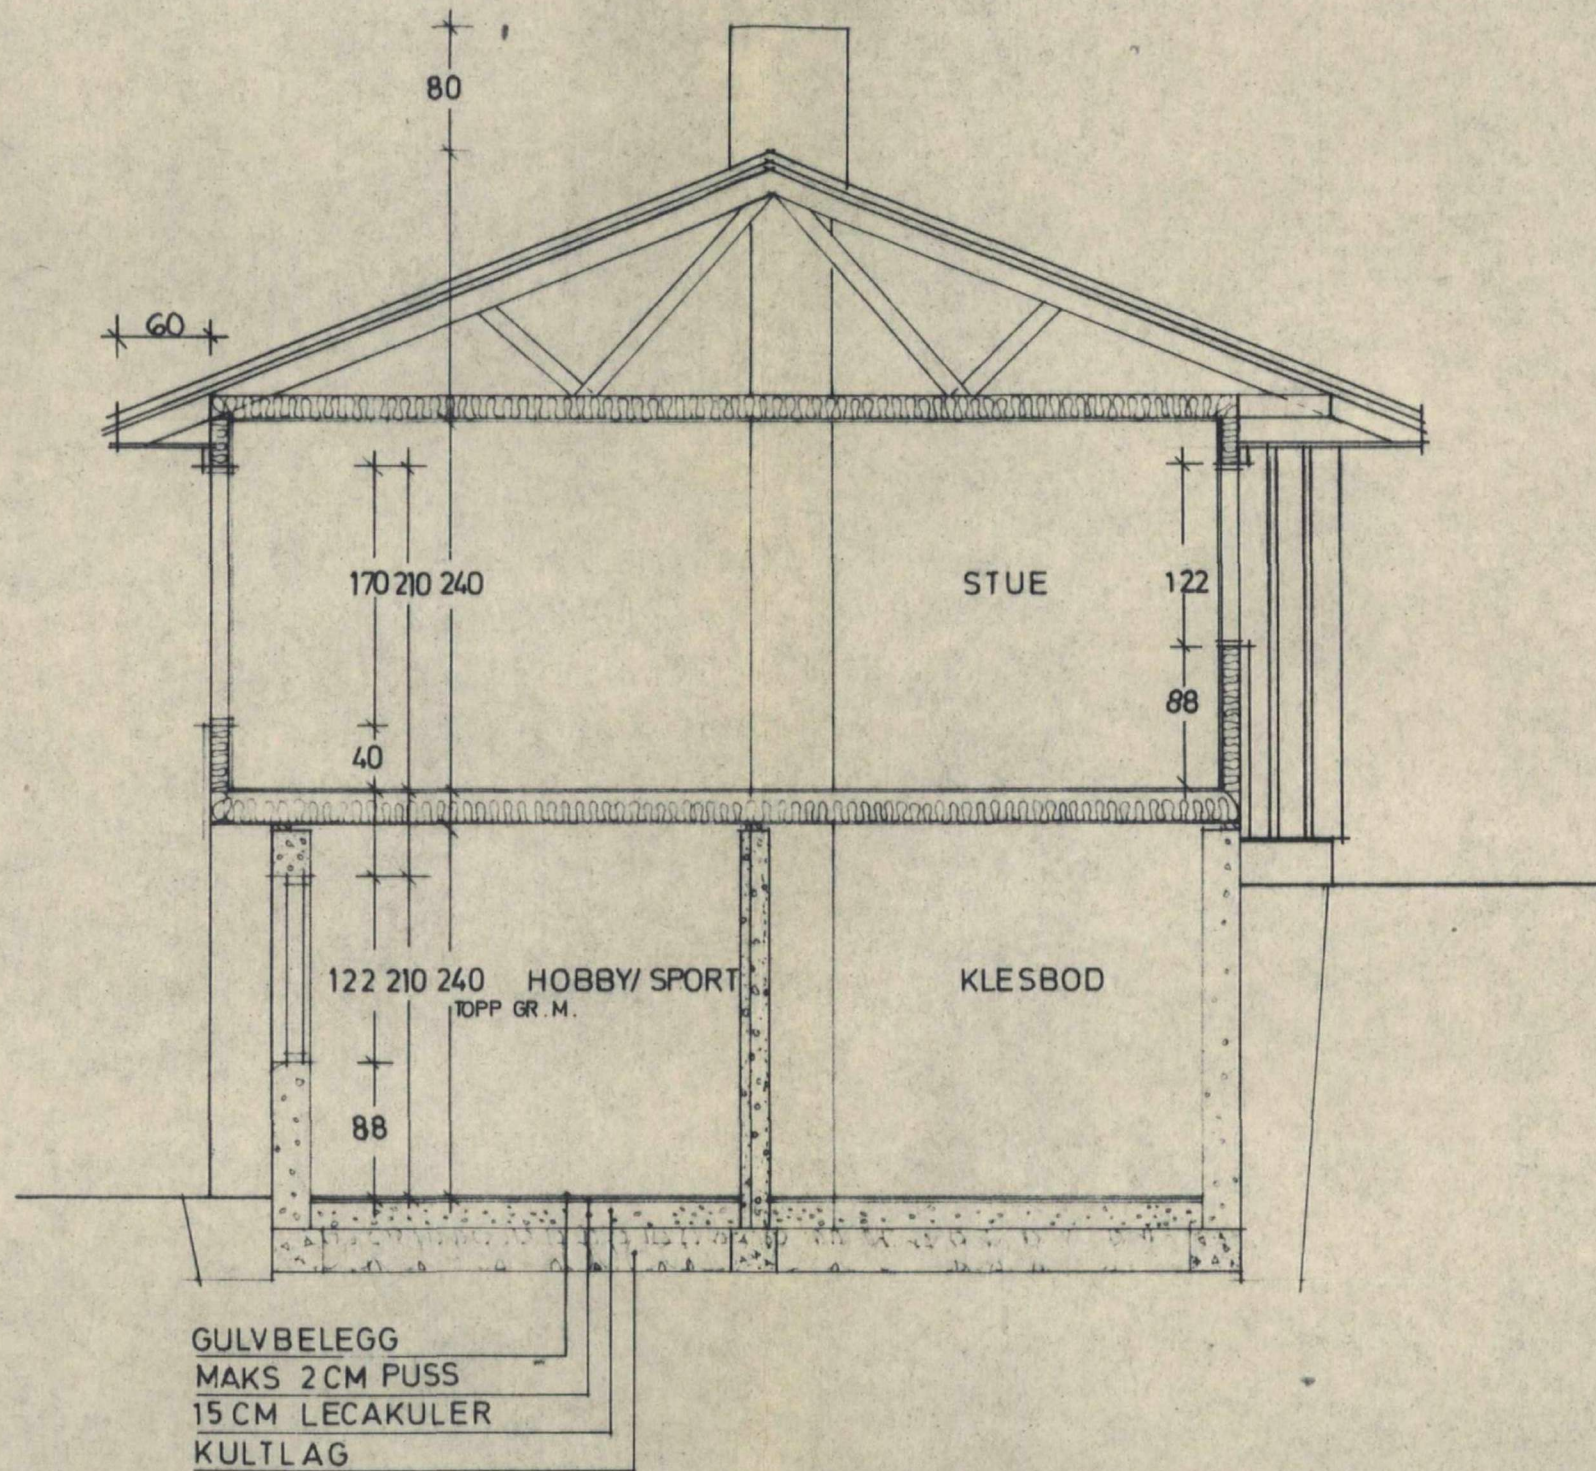

HANDSAMT DEN  
10 JAN. 1979  
BYGNINGSSJEFEN I LINDAS

**BRUVIKHUS**  
TYPE 203 A ÷

GUNNAR BLUMENFELDT

SNITT  
M = 1:50


Denne tegning kan kun benyttes i forbindelse med materialleveranse fra firma AKSEL BRUVIK




ARKIV

INGENIØR  
03142 24.11.78


Arkiv nr. 137-

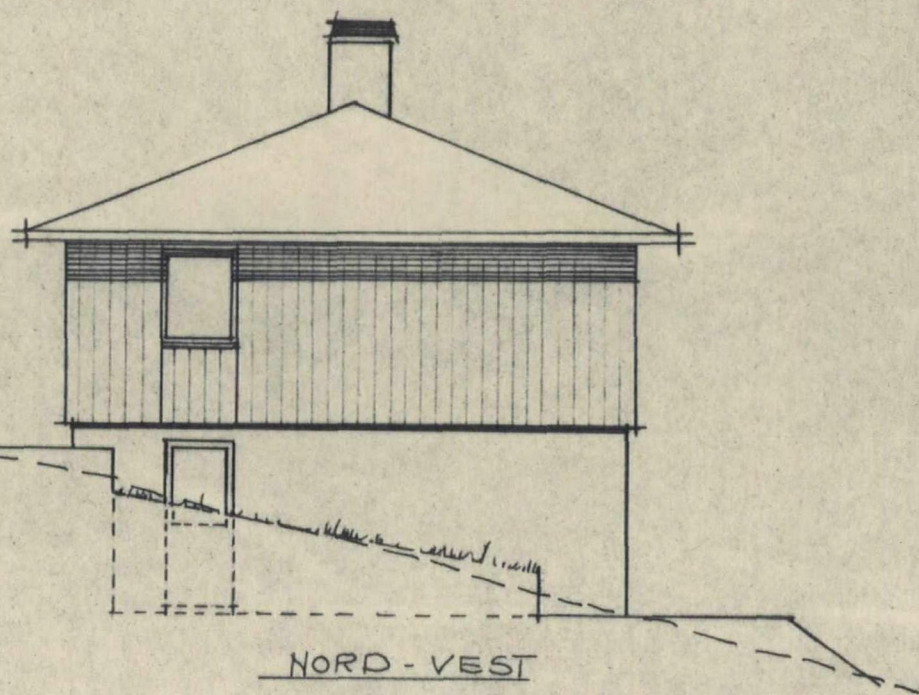


NORD - VEST

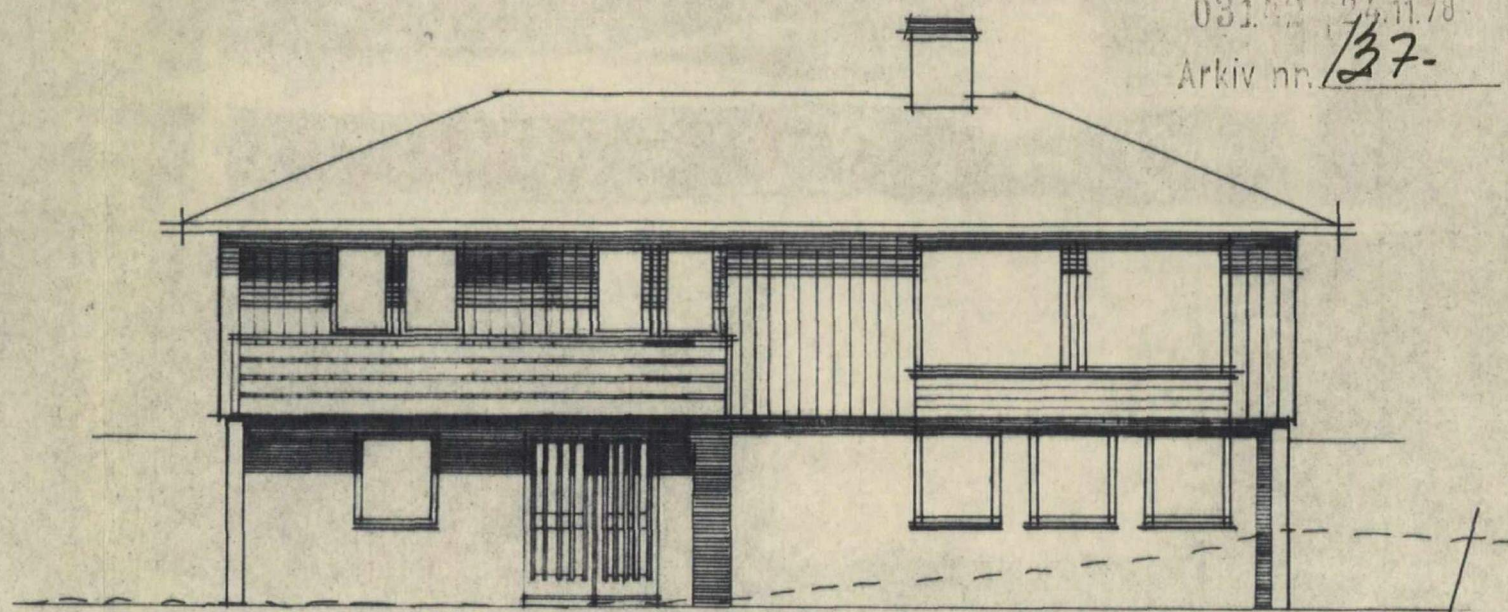

SYD - VEST

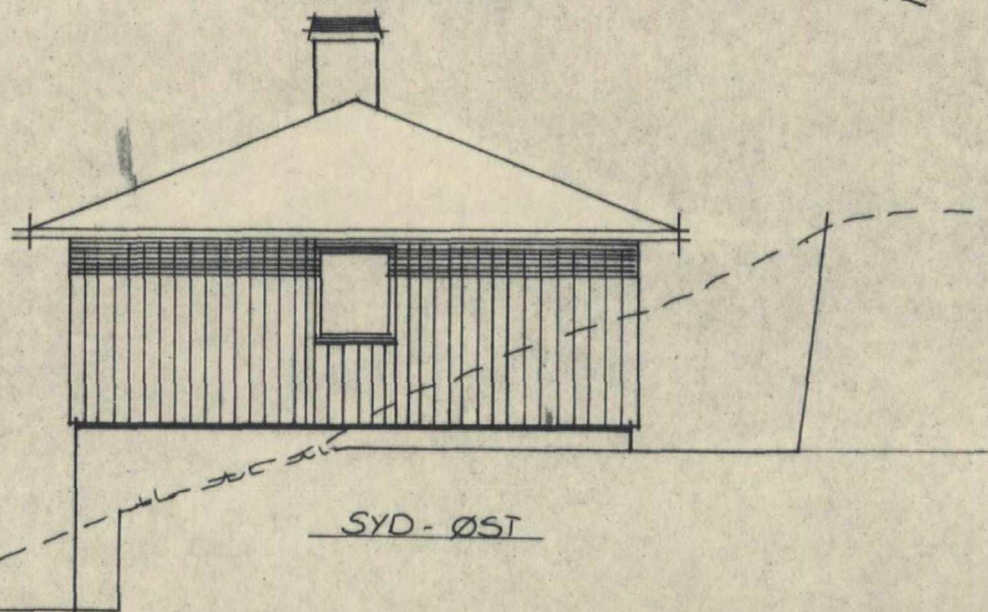

SYD - ØST

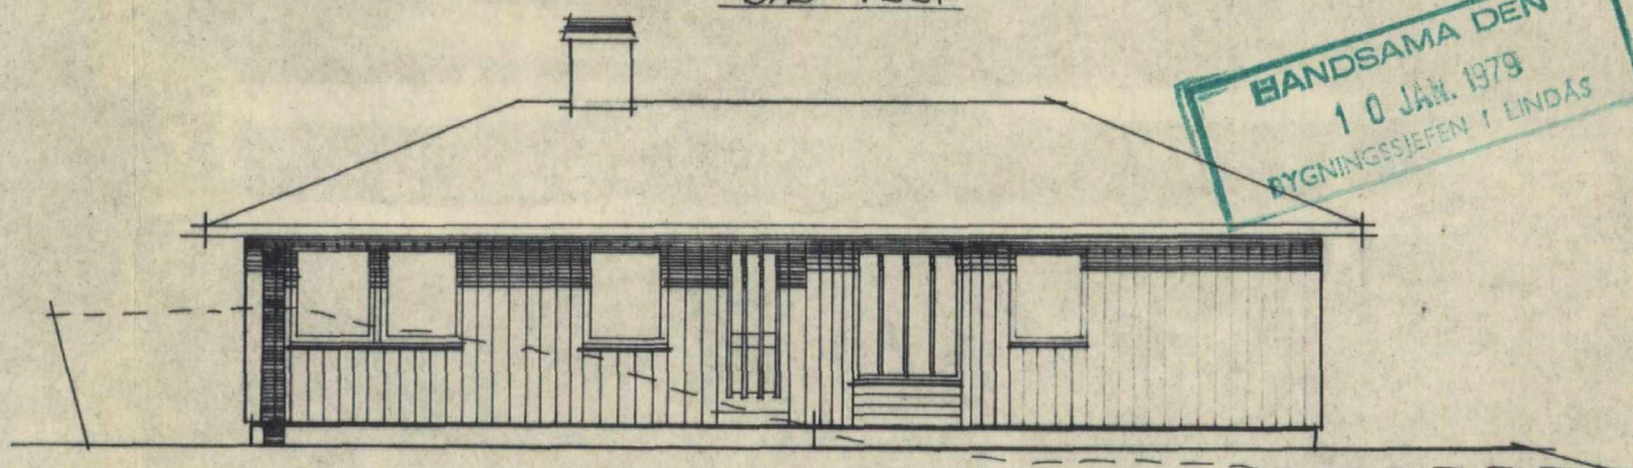

NORD - ØST

BANDSAMMENSAMT  
10 JAN. 1979  
BYGNINGSJEFEN I LINDÅS

**BRUVIKHUS**  
TYPE 203A

GUNNAR BLUMENFELDT

FASADER  
M=1:50

Denne tegning kan kun benyttes i forbindelse med materialleveranse fra firma AKSEL BRUVIK